


1 Corte AA
ESCALA 1/100

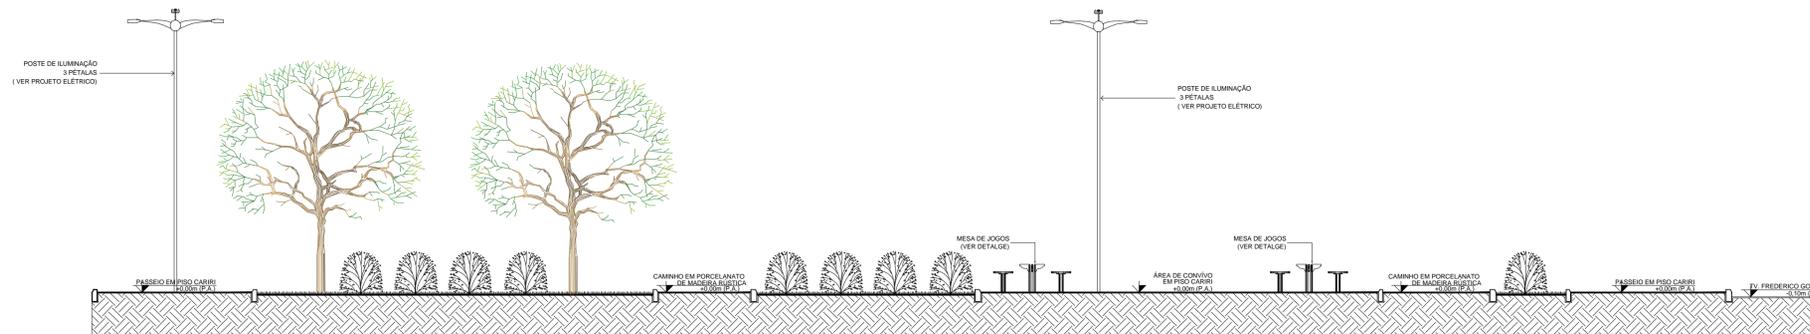

2 Corte BB
ESCALA 1/100

SECRETARIA DA INFRAESTRUTURA

PROJETO: **PROJETO ARQUITETÔNICO PRAÇAS PERICENTRAL**

INTERESSADO: **PREFEITURA DE SOBRAL** AUTOR: **NADINE SIQUEIRA**

ENDEREÇO: **RUA DESEMBARGADOR MOREIRA DA ROCHA**

MUNICÍPIO: **SOBRAL**

PREFEITURA DE SOBRAL	ASSUNTO:	ESCALA
	CORTE AA	1/100
	CORTE BB	1/100

DATA 10/08/2021	REVISÃO 00	ARQUIVO	PRANCHA 05/09
--------------------	---------------	---------	-------------------------