PRODUCED BY AN AUTODESK EDUCATIONAL PRODUCT

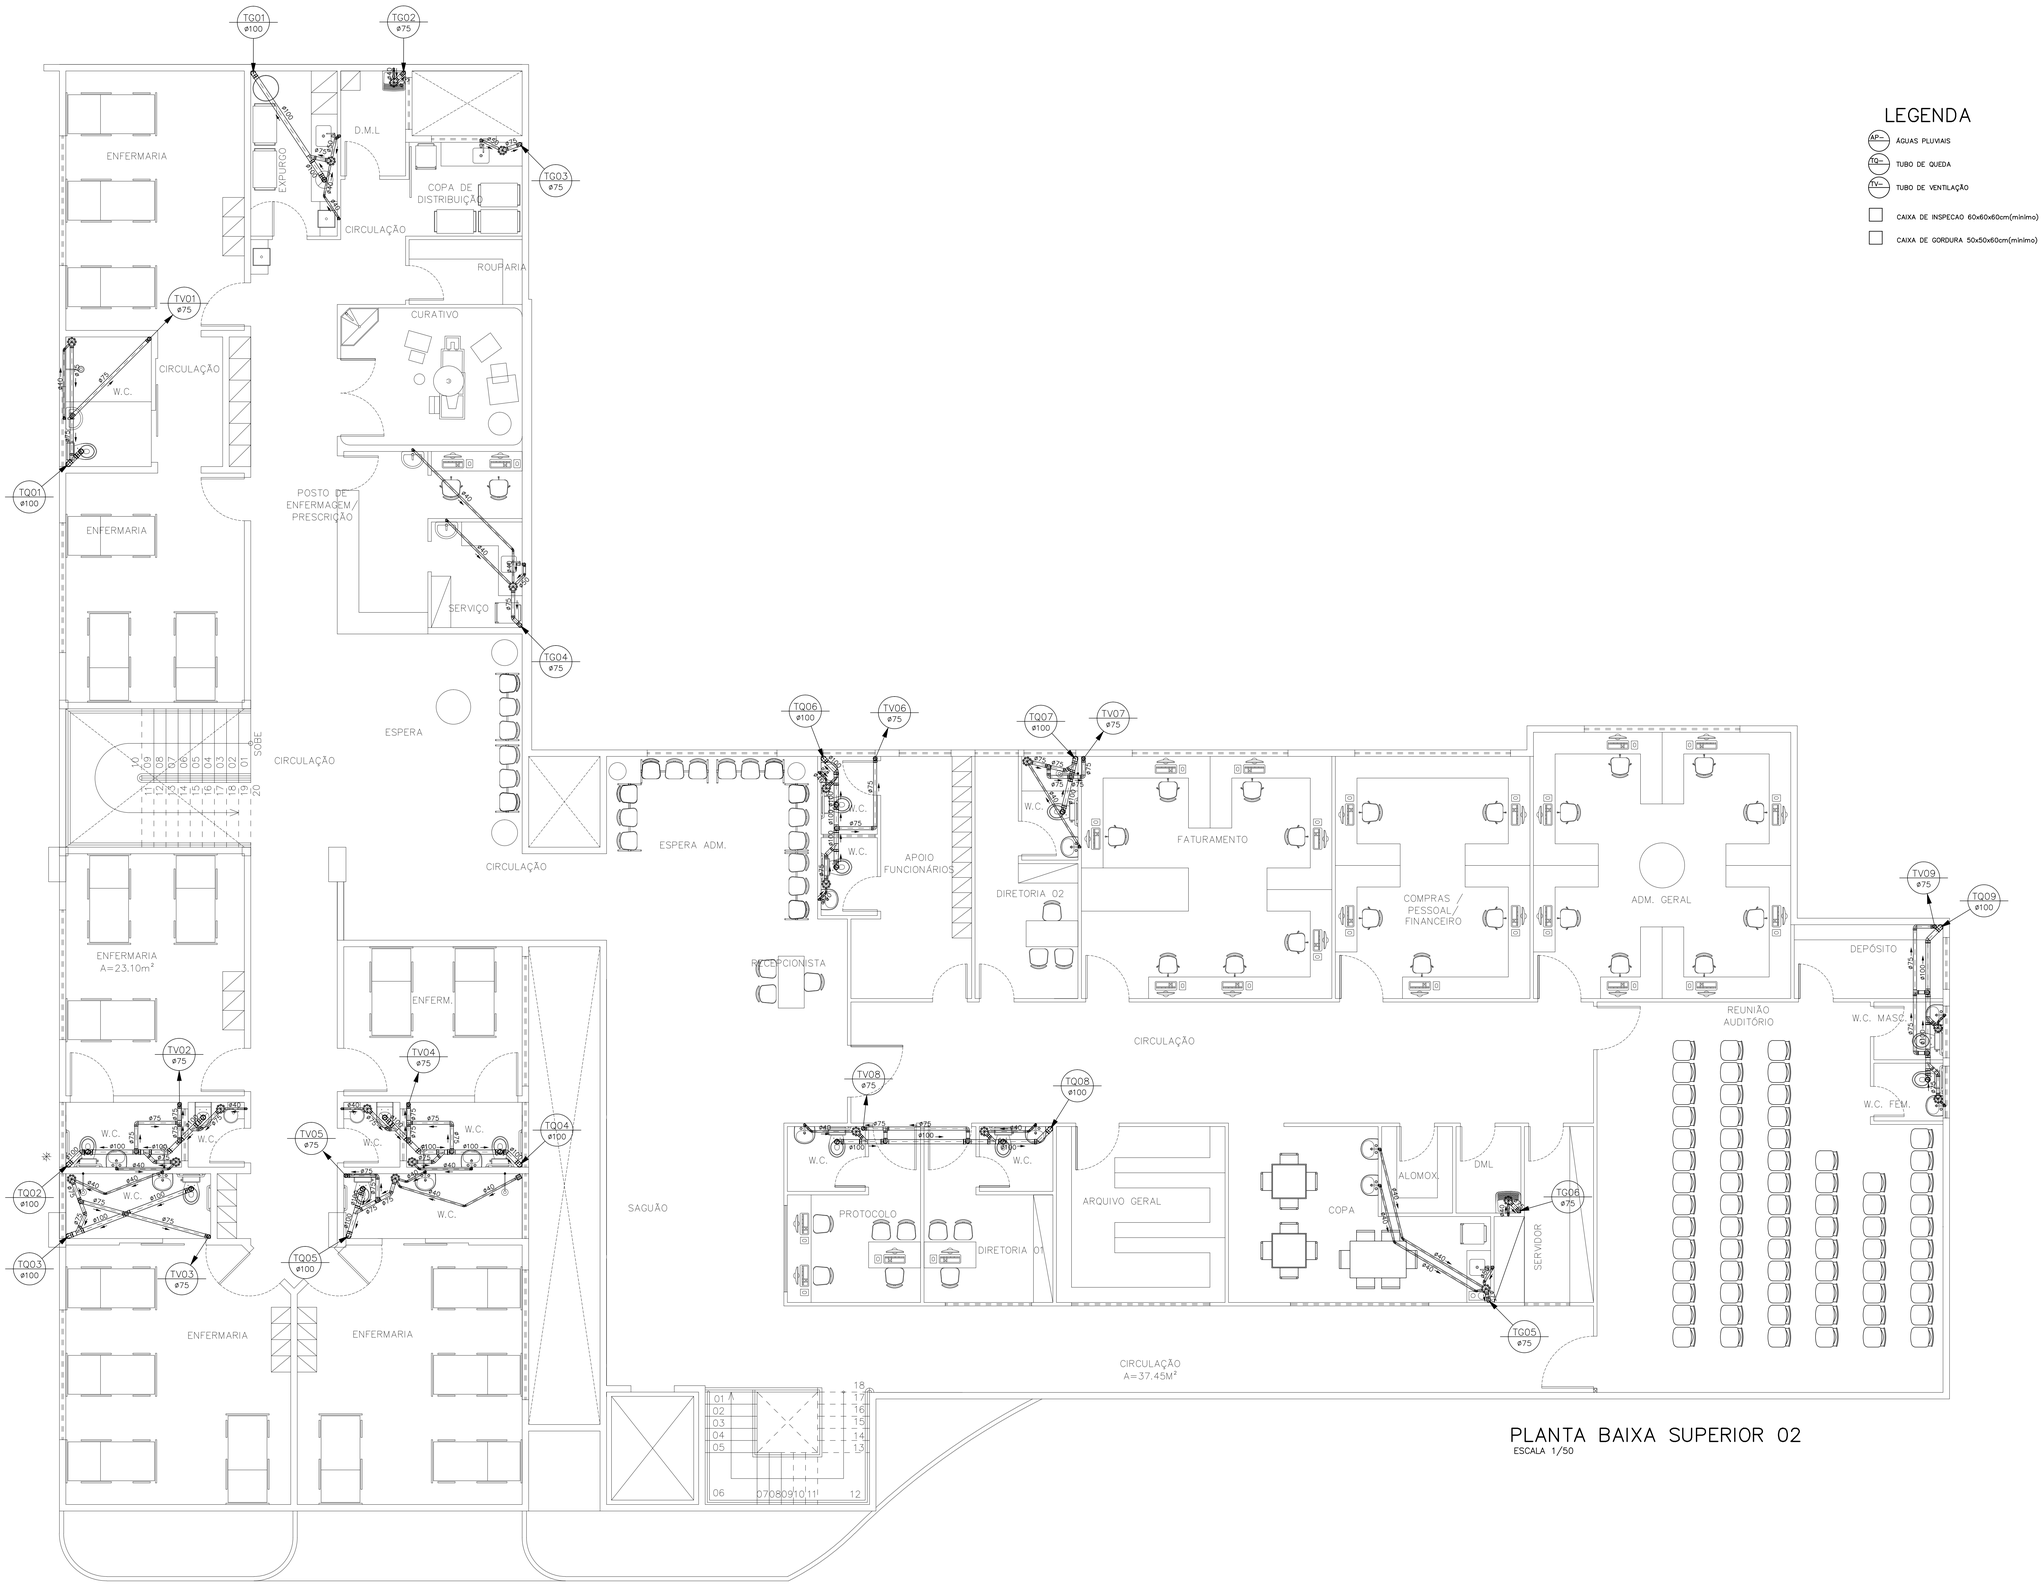

PLANTA BAIXA SUPERIOR 02

ESCALA 1/50

LEGENDA

- AP– ÁGUAS PLUVIAIS
- TQ– TUBO DE QUEDA
- TV– TUBO DE VENTILAÇÃO
- CAIXA DE INSPECAO 60x60x60cm(minimo)
- CAIXA DE GORDURA 50x50x60cm(minimo)

DIÂMETRO (cm)	DECLIVIDADE (%)
200	0,5
150	1
100	1
75	2
50	3
40	3

A & V PROJETOS DE ENGENHARIA

PROJETO:
PROJETO SANITÁRIO
HOSPITAL DR ESTEVAM

INTERESSADO:
PREFEITURA DE SOBRAL

ENDEREÇO:
-

MUNICIPIO:
SOBRAL-CE

DESENHOS DA PRANCHA	ESCALA
PLANTA BAIXA SUPERIOR 02	1/50
LEGENDA	SEM

DATA: JULHO/2022 | REVISÃO: 00 | ARQUIVO:

SANIT 01/04

COR	PENA
1	1.00
2	0.50
3	0.30
4	0.20
5	0.70
6	0.20
7	0.20
8	0.10
9	0.09
COLORIDA	
10	0.30

ESCALA DE PLOTAGEM: 10 : 1

PRODUCED BY AN AUTODESK EDUCATIONAL PRODUCT
PRODUCED BY AN AUTODESK EDUCATIONAL PRODUCT
PRODUCED BY AN AUTODESK EDUCATIONAL PRODUCT