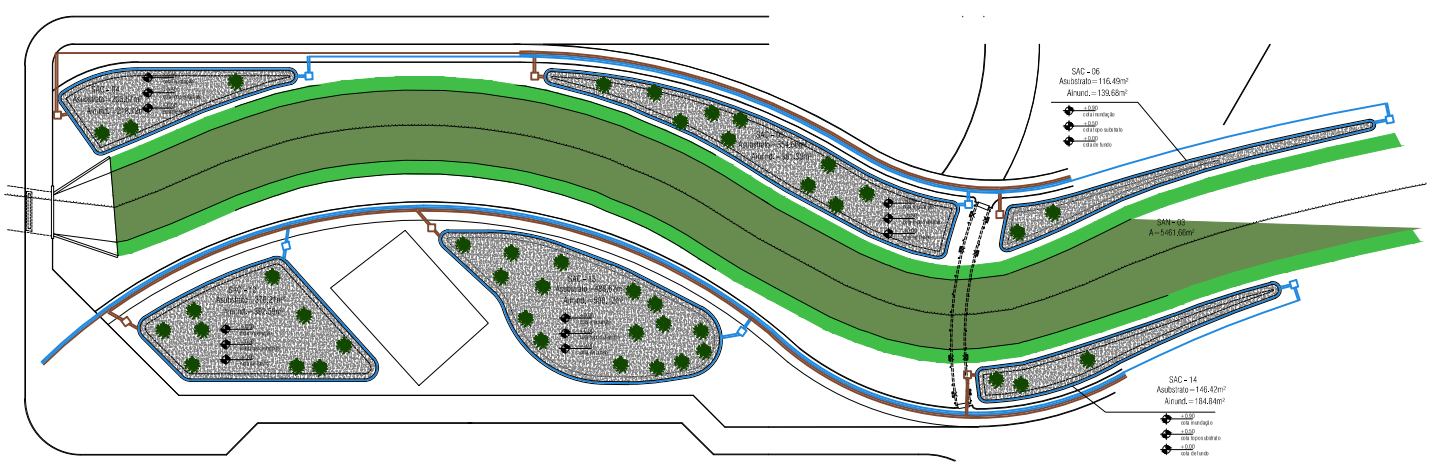

PLANTA BAIXA - TRECHO 03
escala 1/250

LEGENDA

- SAN
- SAC
- ABASTECIMENTO
- DESABASTECIMENTO

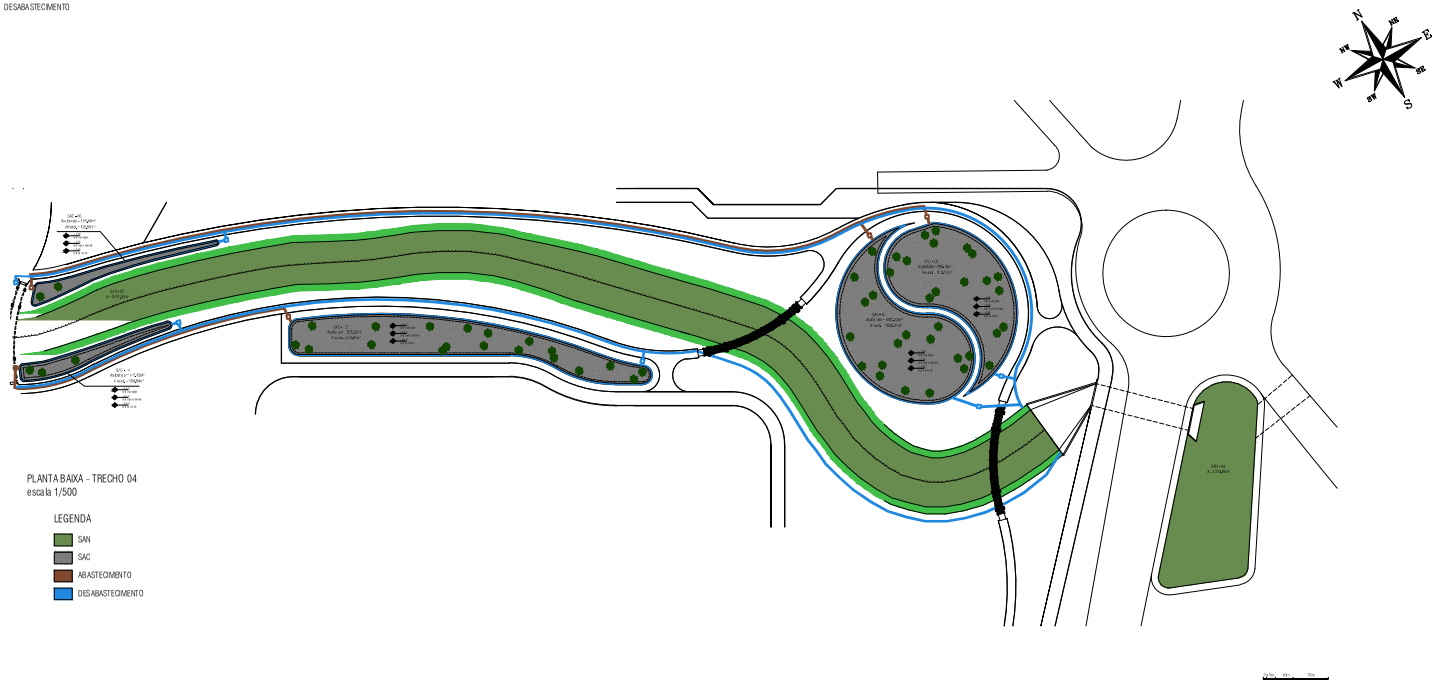

PLANTA BAIXA - TRECHO 04
escala 1/500

LEGENDA

- SAN
- SAC
- ABASTECIMENTO
- DESABASTECIMENTO

CORTE GENÉRICO - SAN'S
SEM ESCALA

CORTE GENÉRICO - SAC'S

PARQUE PAJEÚ - SOBRAL		
QUADRO DE ÁREAS		
SAC	área seixo (m²)	área inund. (m²)
1	1.013,27	1.052,56
2	78,71	88,31
3	256,50	283,88
4	203,67	218,72
5	354,66	381,30
6	116,49	139,68
7	1.000,23	1.030,47
8	890,10	918,15
9	336,72	355,08
10	419,99	438,71
11	472,23	498,52
12	376,21	392,58
13	488,62	508,12
14	146,42	184,84
15	928,52	972,65
TOTAL	7.082,34	7.463,57
SAN	área (m²)	
1	1.584,17	
2	2.172,05	
3	5.461,66	
4	1.204,96	
TOTAL	10.422,84	

Revisão nº	Descrição	Data	Projetista	Aprovação
00	Emissão inicial	12/07/2018	-	-

PREFEITURA DE SOBRAL

Unidade/Órgão: SECRETARIA DA INFRAESTRUTURA
Nome do projeto: PROJETO SAC's E SAN's NO PARQUE PAJEÚ - SOBRAL - CE
Título da folha: MASTERPLAN CONCEITUAL - SAC's PARQUE DA CIDADE
Responsável técnico: CRISTIANO BUDRECKAS
Coord. eleb. de projetos: CRISTIANO BUDRECKAS
Arquivo: Parque da Cidade - Projeto Conceitual - Hidrobotanica Ambiental.DWG

Data: 07/2018
Escala: INDICADA
Folha: 003 / 007

PRANCHA A0 (1.189 x 841 mm)