




06 DET. MEIO-FIO EM CONCRETO PRÉ-MOLDADO
ESCALA: 1:5

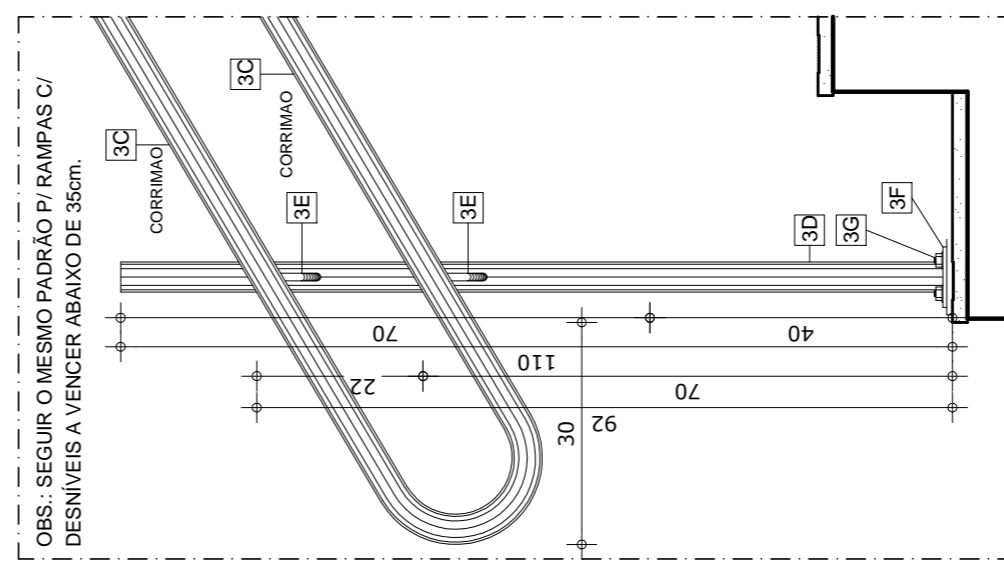

C1 VISTA LATERAL - CORRIMÃO SEM GUARDA-CORPO
ESCALA: 1/10



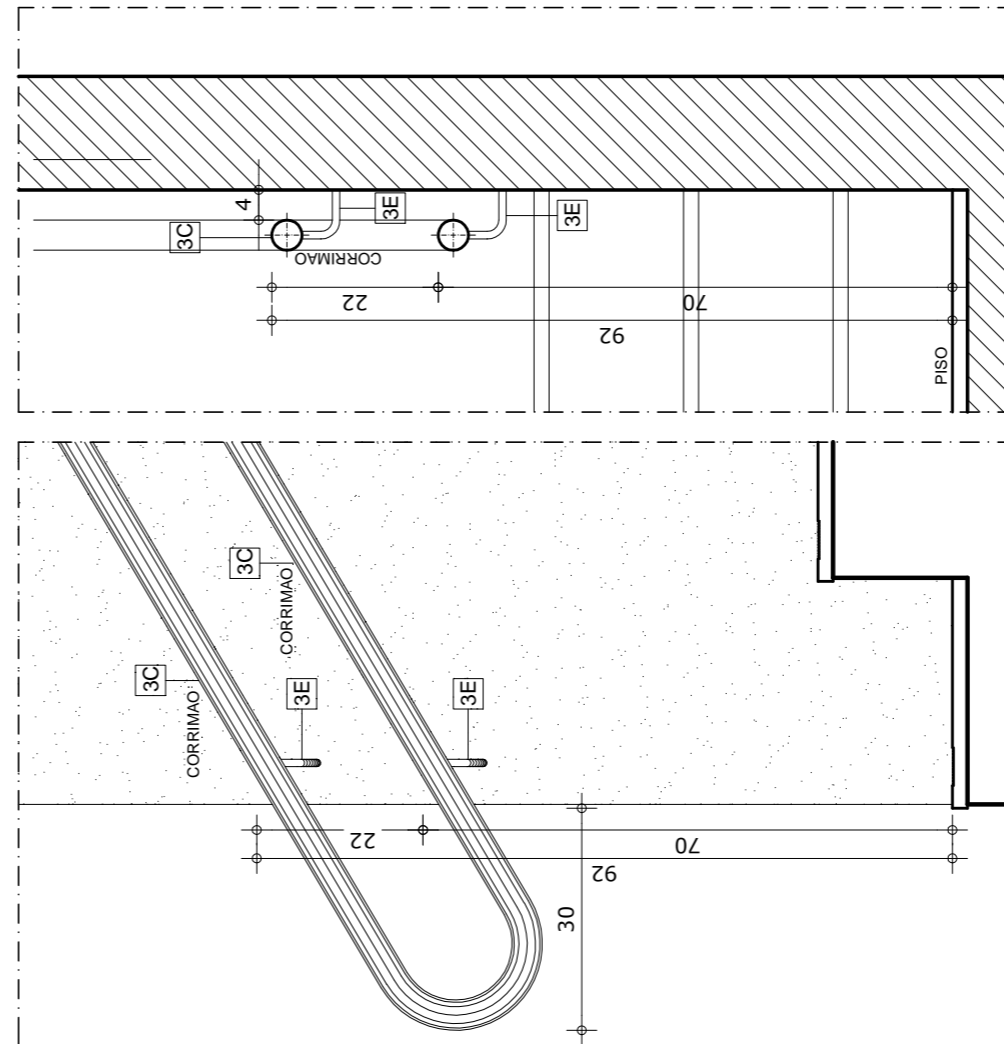


C1 VISTA LATERAL - CORRIMÃO FIXADO EM ALVENARIA
ESCALA: 1/10

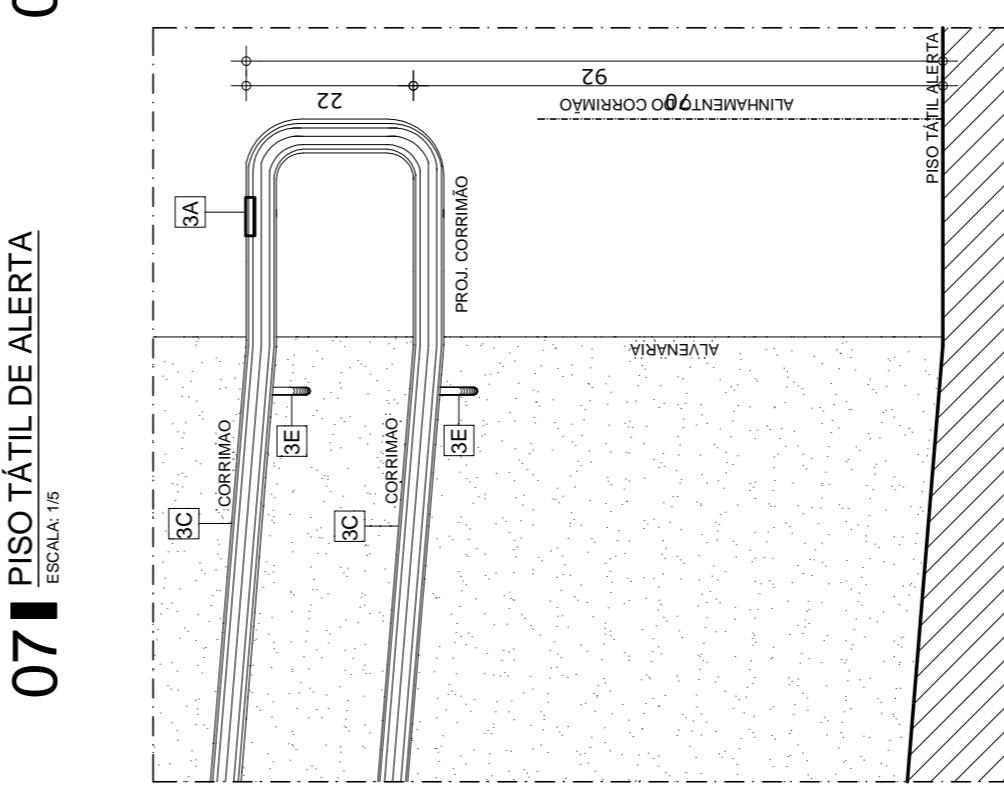

08 PISO TÁTIL DIRECIONAL
ESCALA: 1:5

07 PISO TÁTIL DE ALERTA
ESCALA: 1:5

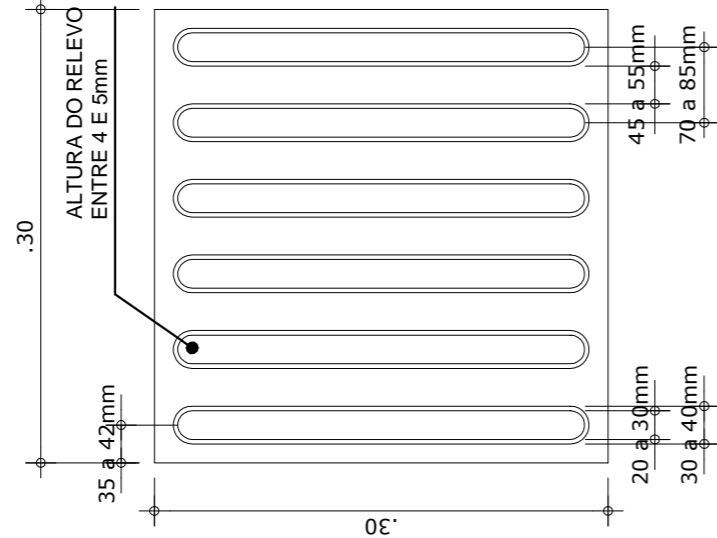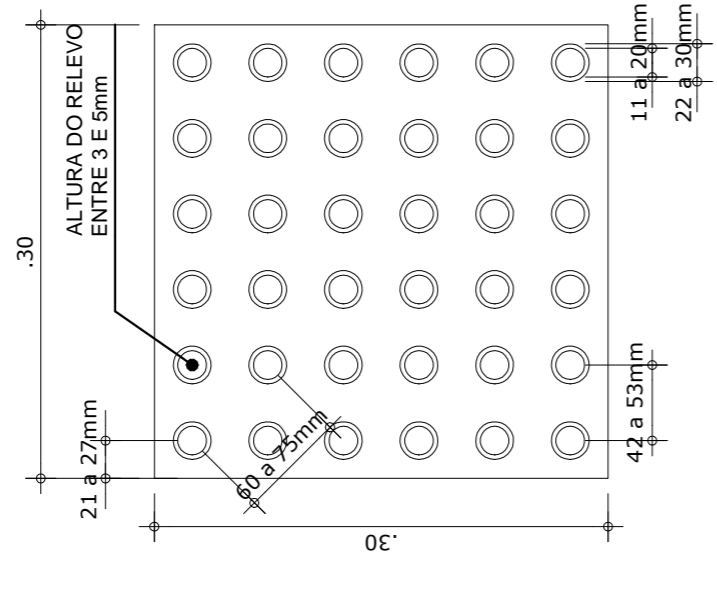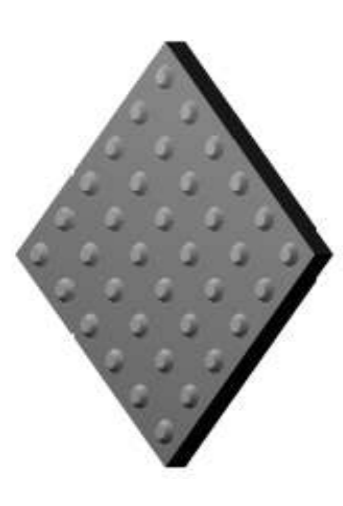

LEGENDA / ESPECIFICAÇÕES	
Nº	DESCRIÇÃO
Escada de Acesso Adaptada conforme Norma (NBR9050)	
3A-	Placa em Braille no corrimão (Início e Final)
3B-	Guarda-corpo em ferro c/ pintura em esmalte sintético acetinado branco, da Iquine, ou equivalente, tubo de 0,038 a 0,045CM.
3C-	Corrimão de ferro c/ pintura em esmalte sintético acetinado branco, da Iquine, ou equivalente, tubo de 0,038 a 0,045CM.
3D-	Tubo Redondo de ferro diâmetro 1 1/2" (38mm), com pintura em esmalte sintético acetinado branco, ou equivalente.
3E-	Suporte do corrimão em ferro diâmetro 1/2" (12,70mm), com pintura em esmalte sintético acetinado branco, da Iquine, ou equivalente.
3F-	Chapa de ferro galvanizado TAM: 1/4" (6,3mm), 80x80mm, com pintura em esmalte sintético acetinado branco, da Iquine, ou equivalente.
3G-	Chumbador Parabolado, tubo diâmetro 8mm.

LEGENDA / ESPECIFICAÇÕES	
Nº	DESCRIÇÃO
Rampa de Acesso Adaptada conforme Norma (NBR9050)	
3A-	Placa em Braille no corrimão (Início e Final)
3B-	Guarda-corpo em ferro c/ pintura em esmalte sintético acetinado branco, da Iquine, ou equivalente, tubo de 0,038 a 0,045CM.
3C-	Corrimão de ferro c/ pintura em esmalte sintético acetinado branco, da Iquine, ou equivalente, tubo de 0,038 a 0,045CM.
3D-	Tubo Redondo de ferro diâmetro 1 1/2" (38mm), com pintura em esmalte sintético acetinado branco, da Iquine, ou equivalente.
3E-	Suporte do corrimão em ferro diâmetro 1/2" (12,70mm), com pintura em esmalte sintético acetinado branco, da Iquine, ou equivalente.
3F-	Chapa de ferro galvanizado TAM: 1/4" (6,3mm), 80x80mm, com pintura em esmalte sintético acetinado branco, da Iquine, ou equivalente.
3G-	Chumbador Parabolado, tubo diâmetro 8mm.

C2 VISTA LATERAL - CORRIMÃO FIXADO EM ALVENARIA
ESCALA: 1/10

C2 CORTE - CORRIMÃO FIXADO EM ALVENARIA
ESCALA: 1/10

C1 VISTA LATERAL - CORRIMÃO FIXADO EM ALVENARIA
ESCALA: 1/10

C1 CORTE - CORRIMÃO FIXADO EM ALVENARIA
ESCALA: 1/10

CONSELHO PROFISSIONAL	
PAGO	APROVO
PROPRIETÁRIO	
PROJETO	
PROJETO	
CONSTRUÇÃO	

DAE Departamento de Arquitetura e Engenharia do Estado do Ceará
SEINFRA - SECRETARIA DA INFRAESTRUTURA
DAE - DEPARTAMENTO DE ARQUITETURA E ENGENHARIA

CENTRO DE EDUCAÇÃO INFANTIL - ESCOLA PADRÃO 04 SALAS

PROJETO:	AREA TÉCNICA:
INTERESSADO:	ARQUITETURA
ENDEREÇO:	ETAPA:
MUNICÍPIO:	EXECUTIVO:
AUTOR: LEONARDO FONTELELE COSTA	DET. CORRIMÃO ESCADA
TELEFONE:	DET. CORRIMÃO RAMPAS
AUTOR:	DET. MEIO-FIO EM CONCRETO
TELEFONE:	DET. PISO TÁTIL
	CAU: CE 889
	CAU: .

RESERVA DE PROPRIEDADE INTELECTUAL
 DATA: DEZEMBRO/2015
 REVISÃO: 01
 ATOR: ARQ_PEL_016_1015 - DnaIshes.dwg

ARQ
17
17

