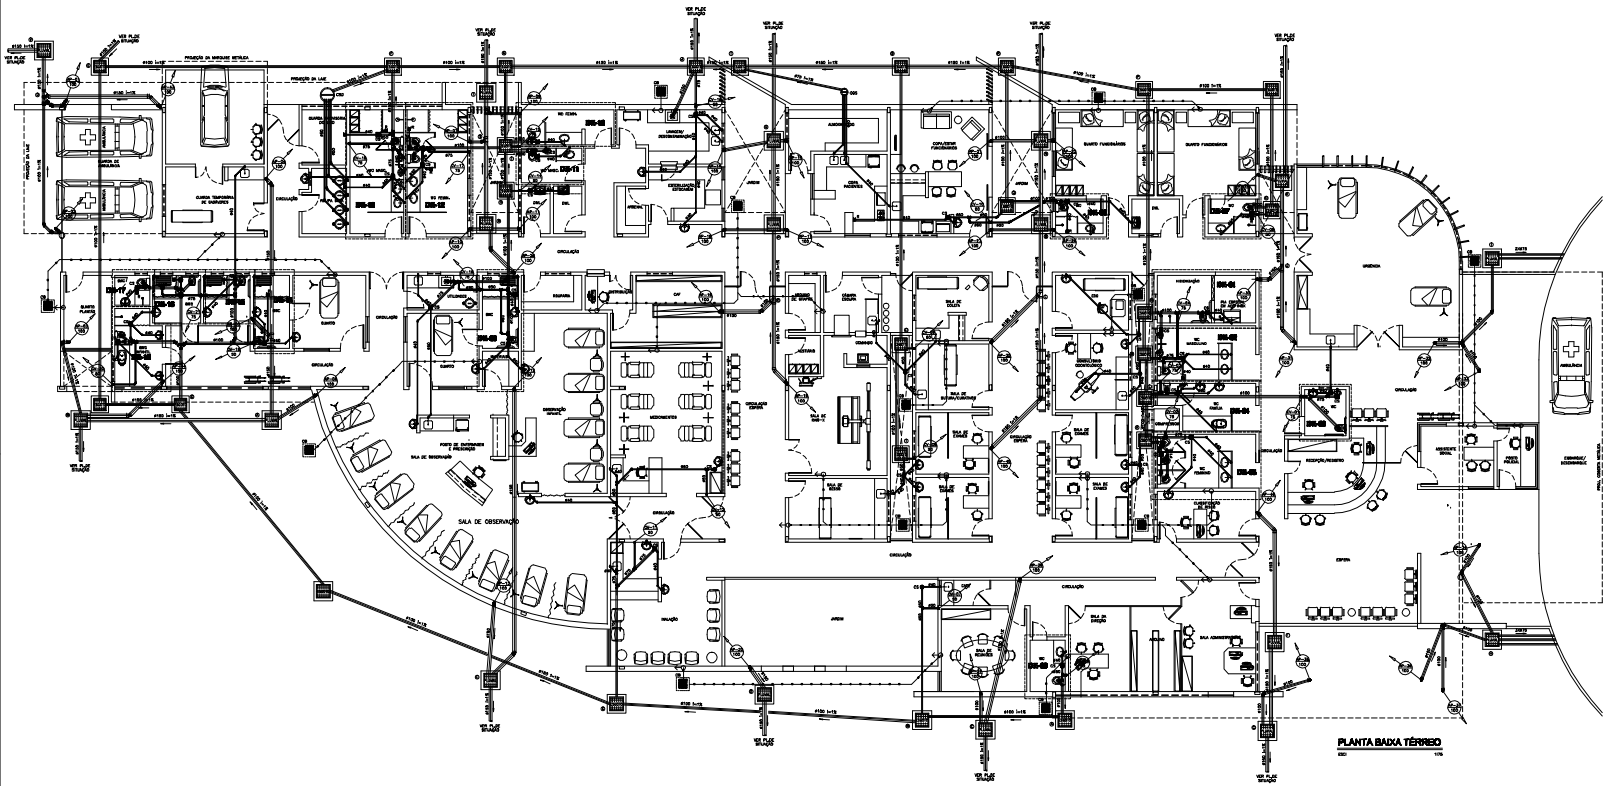

ITEM	DESCRIÇÃO
2100	TUBO PVC RÍGIDO 100 (DN100), SÉRIE R, S/PONTA SOLDÁVEL E VIROLA, P/CONDUTOS E/OU ÁGUAS PLUVIAIS, PRESSÃO ATMOSFERICA 100mca, FORNECIDO EM 6m.
2100	TUBO PVC RÍGIDO 100 (DN100), SÉRIE R, S/PONTA SOLDÁVEL E VIROLA, P/CONDUTOS E/OU ÁGUAS PLUVIAIS, PRESSÃO ATMOSFERICA 100mca, FORNECIDO EM 6m.
2075	TUBO PVC RÍGIDO 75M (DN075), SÉRIE R, S/PONTA SOLDÁVEL E VIROLA, P/CONDUTOS E/OU ÁGUAS PLUVIAIS, PRESSÃO ATMOSFERICA 75mca, FORNECIDO EM 6m.
2050	TUBO PVC RÍGIDO 50M (DN050), SÉRIE R, S/PONTA SOLDÁVEL E VIROLA, P/CONDUTOS E/OU ÁGUAS PLUVIAIS, PRESSÃO ATMOSFERICA 50mca, FORNECIDO EM 6m.
2040	TUBO PVC RÍGIDO 40M (DN040), SÉRIE R, S/PONTA SOLDÁVEL E VIROLA, 1" (DN025 EQUIVALENTE), PRESSÃO ATMOSFERICA 100mca, FORNECIDO EM 6m.
2032	TUBO PVC RÍGIDO 32M (DN032), SÉRIE R, S/PONTA SOLDÁVEL E VIROLA, P/CONDUTOS E/OU ÁGUAS PLUVIAIS, PRESSÃO ATMOSFERICA 60mca, FORNECIDO EM 6m.
2025	TUBO PVC RÍGIDO 25M (DN025), SÉRIE R, S/PONTA SOLDÁVEL E VIROLA, P/CONDUTOS E/OU ÁGUAS PLUVIAIS, PRESSÃO ATMOSFERICA 60mca, FORNECIDO EM 6m.
	RALO SECO EM FERRO FUNDIDO, 3"x2" e 4"x2" NÍVEL ENGRAL, TIPO GRELHA ARTICULADA
	CAIXA SIFONADA EM PVC, S/PONTA SOLDÁVEL E GRELHA QUADRADA EM AÇO INOX, COM FECHO HIDRÁULICO, DIMENSÕES 150mmx150mmx75mm, ESPESSURA, FABRICAÇÃO TIGRE, MODELO EQUIVALENTE.
	CAIXA SIFONADA EM PVC, S/PONTA SOLDÁVEL E GRELHA QUADRADA EM AÇO INOX, COM FECHO HIDRÁULICO, DIMENSÕES 100mmx100mmx50mm, ESPESSURA, FABRICAÇÃO TIGRE, MODELO EQUIVALENTE.
	CAIXA SIFONADA EM PVC, S/PONTA SOLDÁVEL E GRELHA COM QUADRADO EM AÇO INOX, COM FECHO HIDRÁULICO, DIMENSÕES 100mmx100mmx75mm, ESPESSURA, FABRICAÇÃO TIGRE, MODELO EQUIVALENTE.
	REDUÇÃO DE COLUNA DE VENTILAÇÃO
	REDUÇÃO DE COLUNA DE ÁGUA PLUVIAL
	REDUÇÃO DE TUBULAÇÃO NORMAL
	CAIXA DE INSPEÇÃO EM ALVENARIA, DIMENSÕES INTERNAS 0,60m x 0,60m, ALTURA VARIÁVEL, FUNDO DE 0,10m, ESPECIFICAÇÕES CONFORME NORMAS TÉCNICAS, TAMPA EM FERRO FUNDIDO, REVESTIDA COM ARGAMASSA DE CIMENTO E AREIA NO TRAÇO 1:3, ACABAMENTO ALISADO, COM DECLIVIDADE DE 5% PARA O CENTRO, COM ELEMENTOS DE CONCRETO E TAMPA DE FERRO, ENCHIMENTO INTERNO ARGILA.
	CAIXA DE INSPEÇÃO EM ALVENARIA, DIMENSÕES INTERNAS 0,80m x 0,80m, ALTURA VARIÁVEL, FUNDO DE 0,10m, ESPECIFICAÇÕES CONFORME NORMAS TÉCNICAS, TAMPA EM FERRO FUNDIDO, REVESTIDA COM ARGAMASSA DE CIMENTO E AREIA NO TRAÇO 1:3, ACABAMENTO ALISADO, COM DECLIVIDADE DE 5% PARA O CENTRO, COM ELEMENTOS DE CONCRETO E TAMPA DE FERRO, ENCHIMENTO INTERNO ARGILA.
CX	CAIXA DE AREIA EM ALVENARIA 0,60 x 0,60 x 0,80m COM TAMPA EM CONCRETO
	TUBO PVC RÍGIDO 75M (DN075), SÉRIE R, S/PONTA SOLDÁVEL E VIROLA, P/ESGOTO 60mca, FABRICAÇÃO TIGRE, MODELO EQUIVALENTE.

CONSIDERAÇÕES GERAIS

1 - PARA AS ESPECIFICAÇÕES DE LOUÇA E FERRAGEM, VER PROJETO ARQUITETÔNICO.

PROJETISTA		
PROJ.:	ENGº LUCAS VIEIRA CREA 37457-D/CE	
CÁLCULO		
CONSTRUÇÃO		PADRÃO

REVISÃO Nº	HISTÓRICO	DATA

UPA SOBRAL

HIDROSANITARIO **03/13**

CONTEÚDO DA PRANCHA: PLANTA BAIXA – TÉRREO SANITÁRIO

ESCALA: 1/75
DATA: MAIO/2009
DESENHO: WALTA FILHO
DESIGNAÇÃO: 01-UPA-SOBRAL-SOTEGO-10-SAN-130203.dwg

ARQUITETURA INSTALAÇÕES
PROJECTOS & CONSULTORIA S/C LTDA

RESP. TÉCNICO
ENGº LUCAS VIEIRA – CREA 37457-D/CE