

01 PLANTA BAIXA - SETOR 03

LEGENDA PISOS


- 01 GRANITO CINZA PRATA 40x40cm, ACABAMENTO FLAMEADO. APLICAR PROTEÇÃO IMPERMEABILIZANTE NO VERSO. ÁREA TOTAL = 1.487,35m<sup>2</sup>.
- 02 GRANITO VERMELHO FILOMENA 20x20cm, ACABAMENTO FLAMEADO. APLICAR PROTEÇÃO IMPERMEABILIZANTE NO VERSO. ÁREA TOTAL = 211,71m<sup>2</sup>.
- 03 PISO TÁTIL DIRECIONAL, 40x40cm, EM CONCRETO NA COR VERMELHA (Fck= 25Mpa). TOTAL DE 424 UNIDADES.
- 04 GRAMÍNEA EM CONCRETO 20x20cm, 10cm DE ESPESURA, FCK= 25MPa. ÁREA TOTAL = 2.245,59m<sup>2</sup>.
- 05 PISO INTERTRAVADO DE CONCRETO TIPO TUOLINO, DM. 20x10cm, ESPESURA 6cm, Fck= 25Mpa, NA COR NATURAL, PAGINAÇÃO ESCAMA DE PEIXE. ÁREA TOTAL = 2.245,59m<sup>2</sup>.
- 06 PISO INTERTRAVADO DE CONCRETO TIPO TUOLINO, DM. 20x10cm, ESPESURA 6cm, Fck= 25Mpa, NA COR VERMELHA. ÁREA TOTAL = 483,80m<sup>2</sup>.
- 07 ASFALTO (ADOTAR NOVO TRACO COM MAIS BRITA PARA TORNA-LO MAIS ASPERO E MAIS CLARO QUE O ASFALTO CONVENCIONAL), ÁREA TOTAL = 7.445,43m<sup>2</sup>.
- 08 GRANITO VERMELHO FILOMENA 40x40cm, ACABAMENTO FLAMEADO. APLICAR PROTEÇÃO IMPERMEABILIZANTE NO VERSO. ÁREA TOTAL = 78,00m<sup>2</sup>.
- 09 CANTO DE GRANITO VERMELHO FILOMENA 40x40cm, ACABAMENTO FLAMEADO. APLICAR PROTEÇÃO IMPERMEABILIZANTE NO VERSO. ÁREA TOTAL = 78,00m<sup>2</sup>.
- 10 TUBO DE CIMENTO 150x150x1000mm, 100 unidades.

LEGENDA EQUIPAMENTOS


- 01 BANCALINHA EM ALVENARIA REVESTIDA COM GRANITO VERMELHO FILOMENA POLIDO.
LEGENDA VEGETAÇÃO


- 01 CEREJEIRA (CERATOPHYLLUM FOLIOLATUM)
- 02 CEREJEIRA (CERATOPHYLLUM FOLIOLATUM)
- 03 CEREJEIRA (CERATOPHYLLUM FOLIOLATUM)

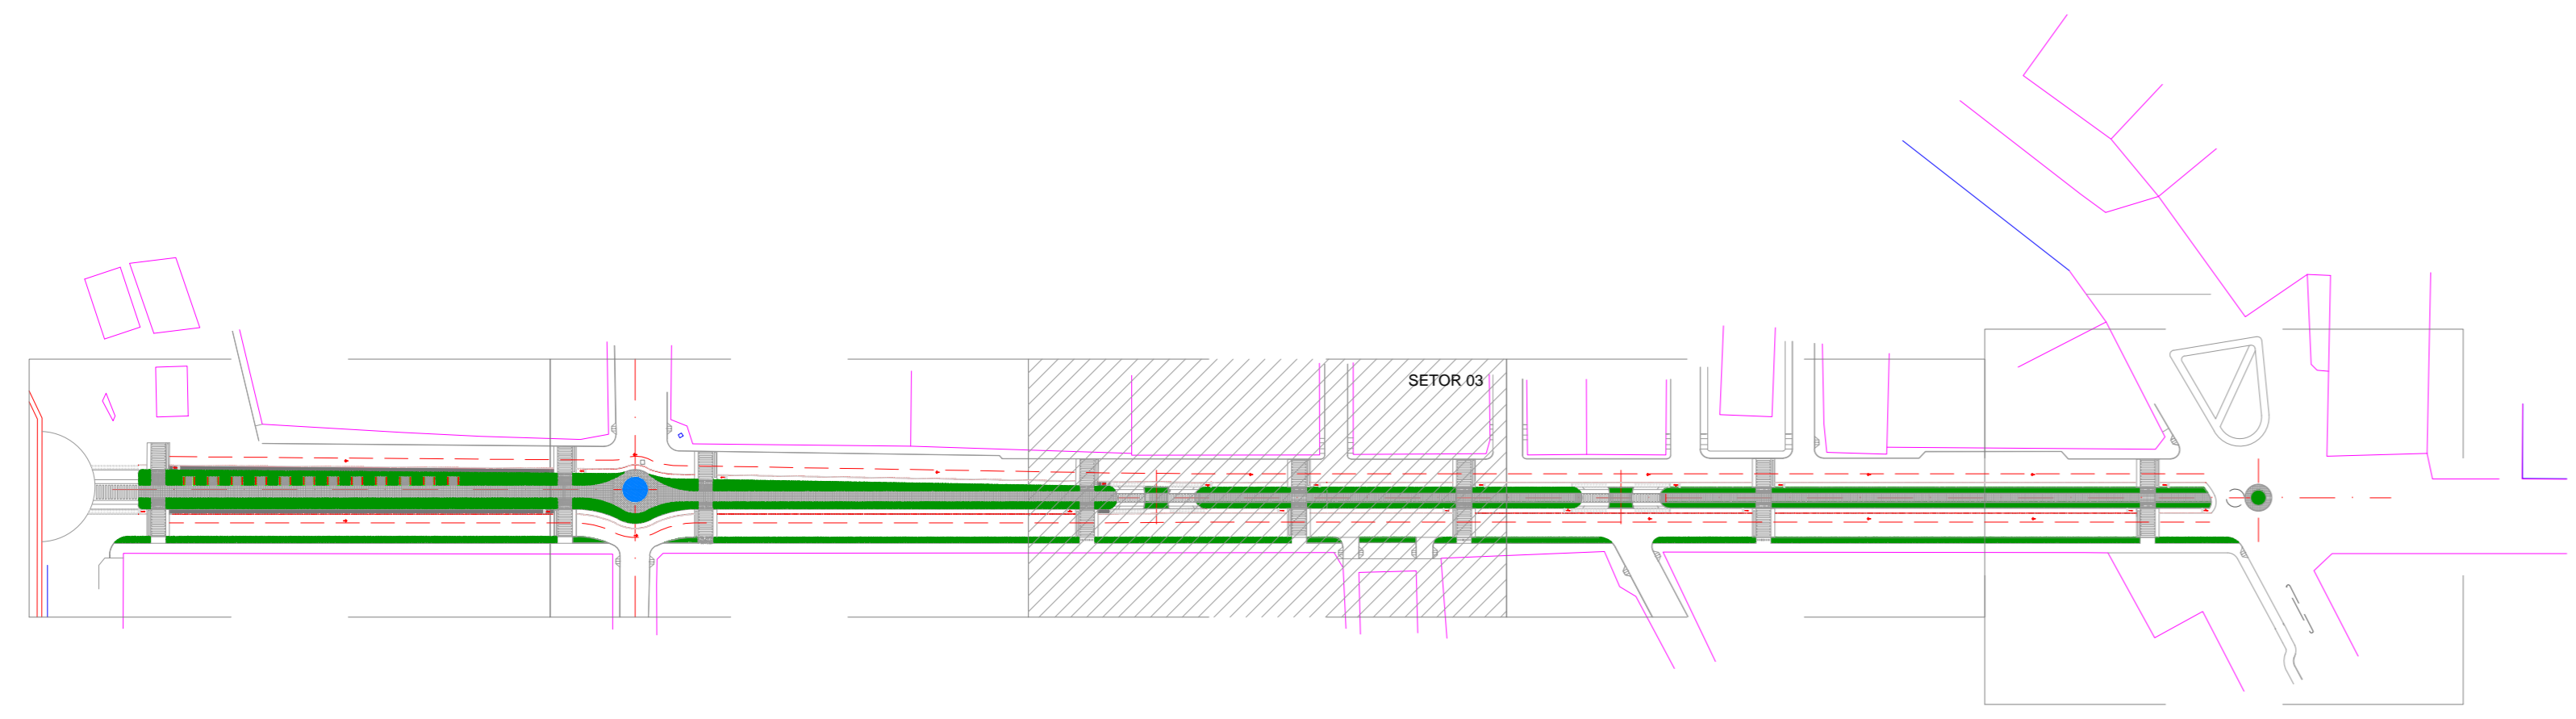


02 PLANTA CHAVE

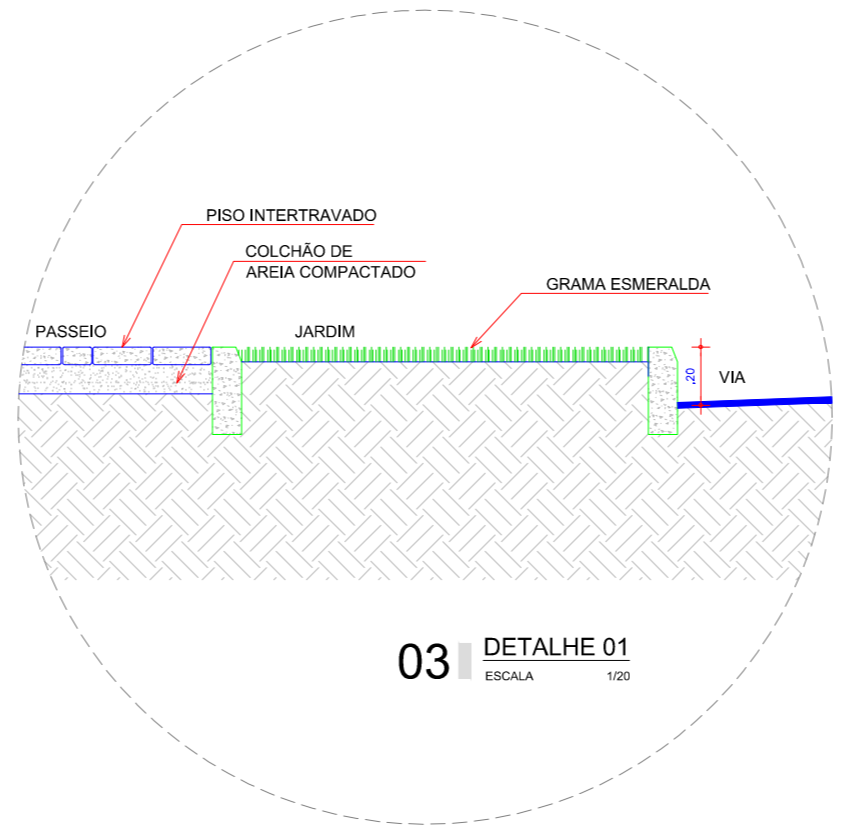


03 DETALHE 01

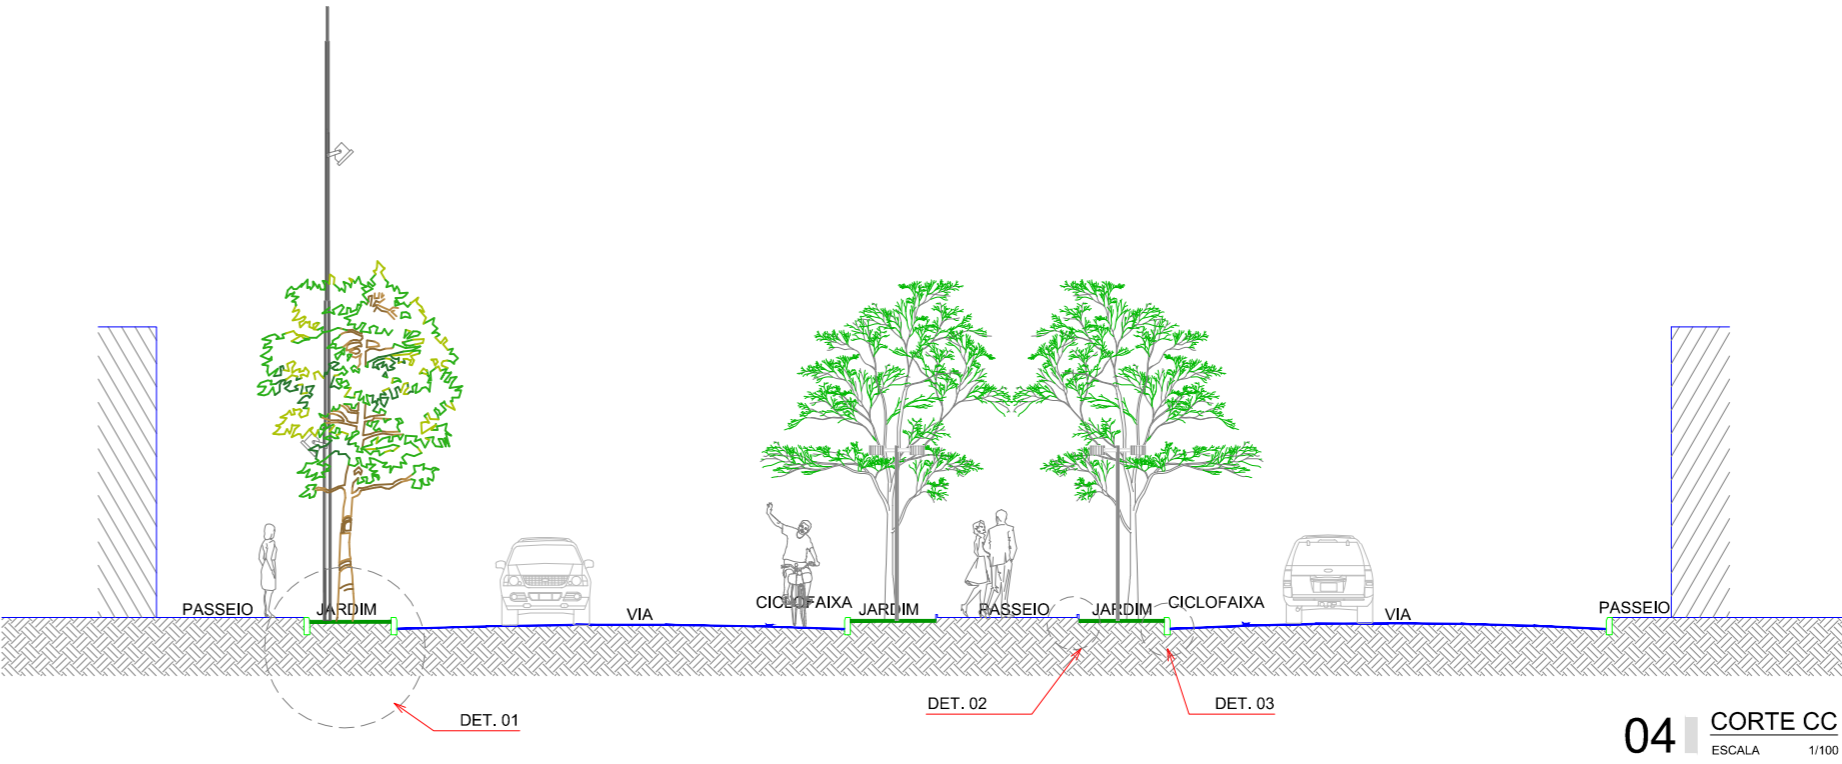

04 CORTE C-C

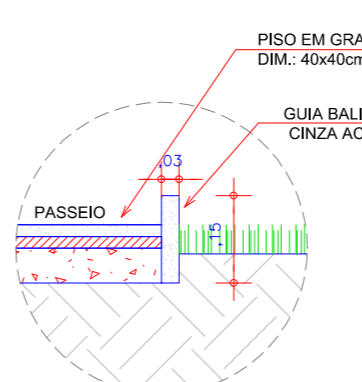

06 DETALHE 02

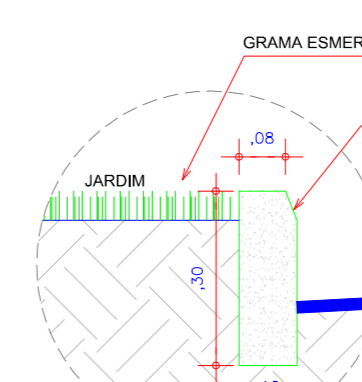

05 DETALHE 03

SECOMP - SECRETARIA DE OBRAS, MOBILIDADE E SERVIÇOS PÚBLICOS

PROJETO: **BOULEVARD DO ARCO**

INTERESSADO: PREFEITURA DE SOBRAL

ENDEREÇO: AV. DR. GUARANY

MUNICÍPIO: SOBRAL

AUTOR: NADINE SIQUEIRA

PROJETO: PLANTA BAIXA - SETOR 03

PLANTA CHAVE

CORTE C-C

ARQ 04/12