


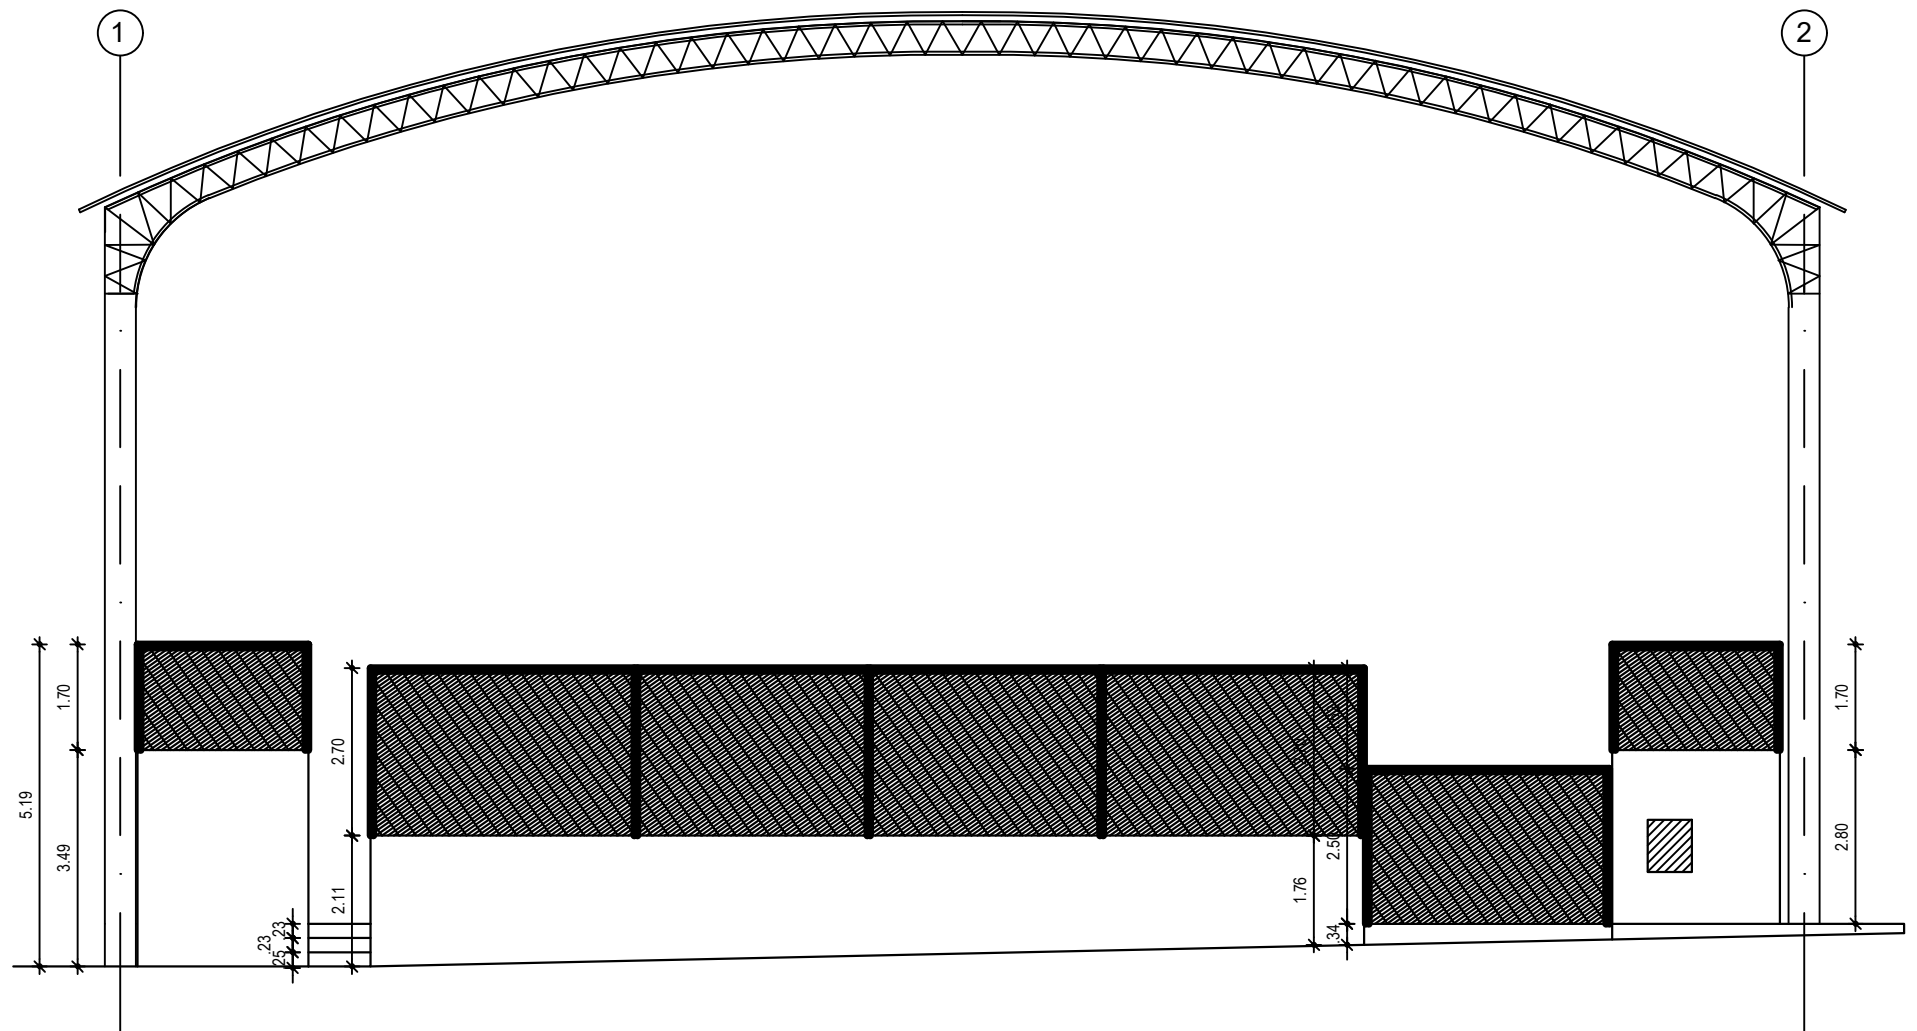

FACHADA PRINCIPAL
QUADRA — PEDRA DE FOGO
esc. 1:75