




1 PL. COBERTA
ESC.: 1/50

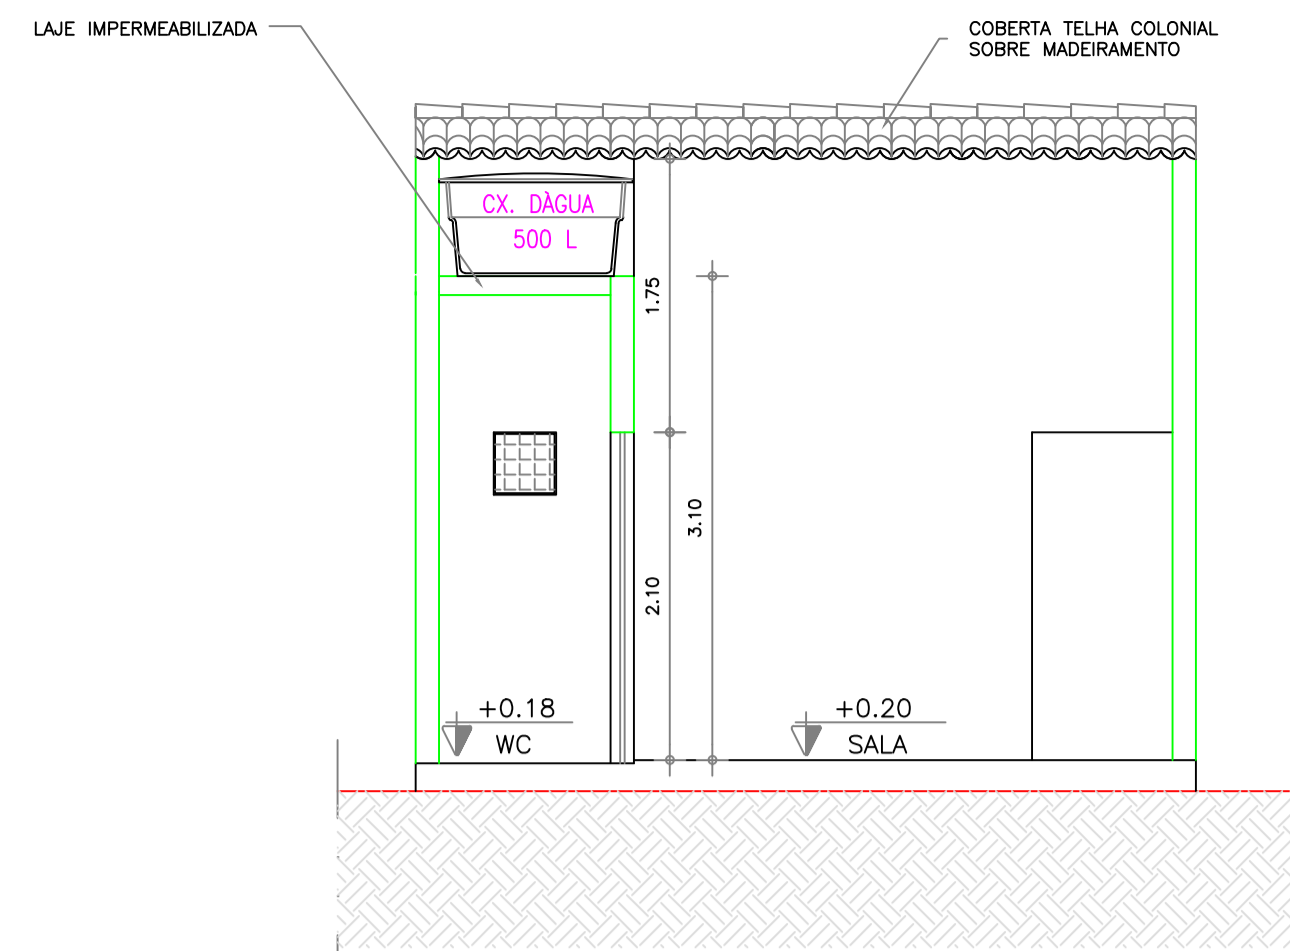

3 CORTE AA
ESC.: 1/50

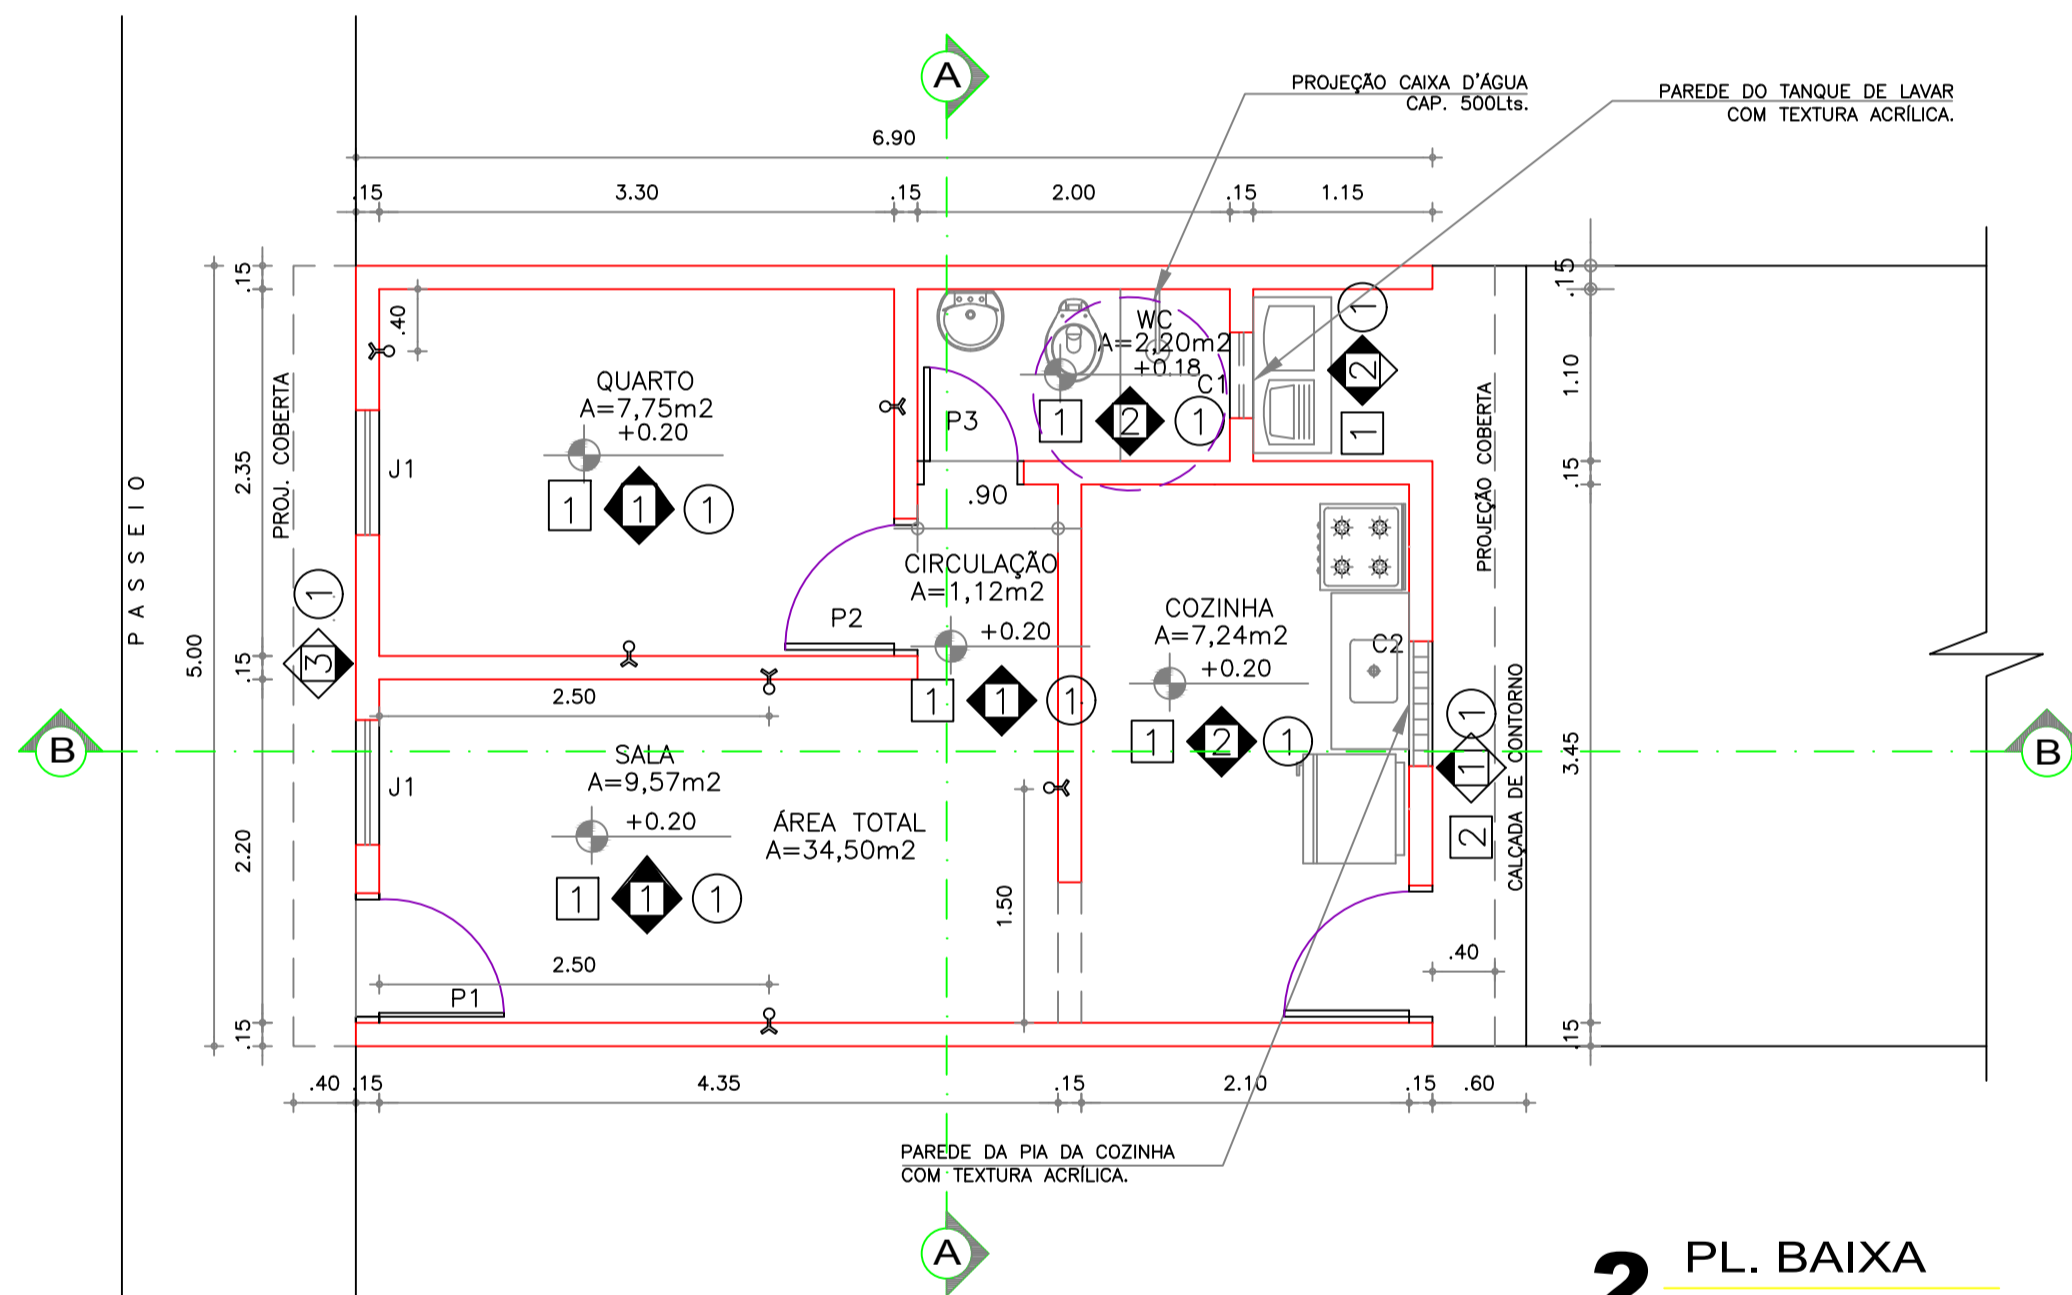


2 PL. BAIXA
ESC.: 1/50

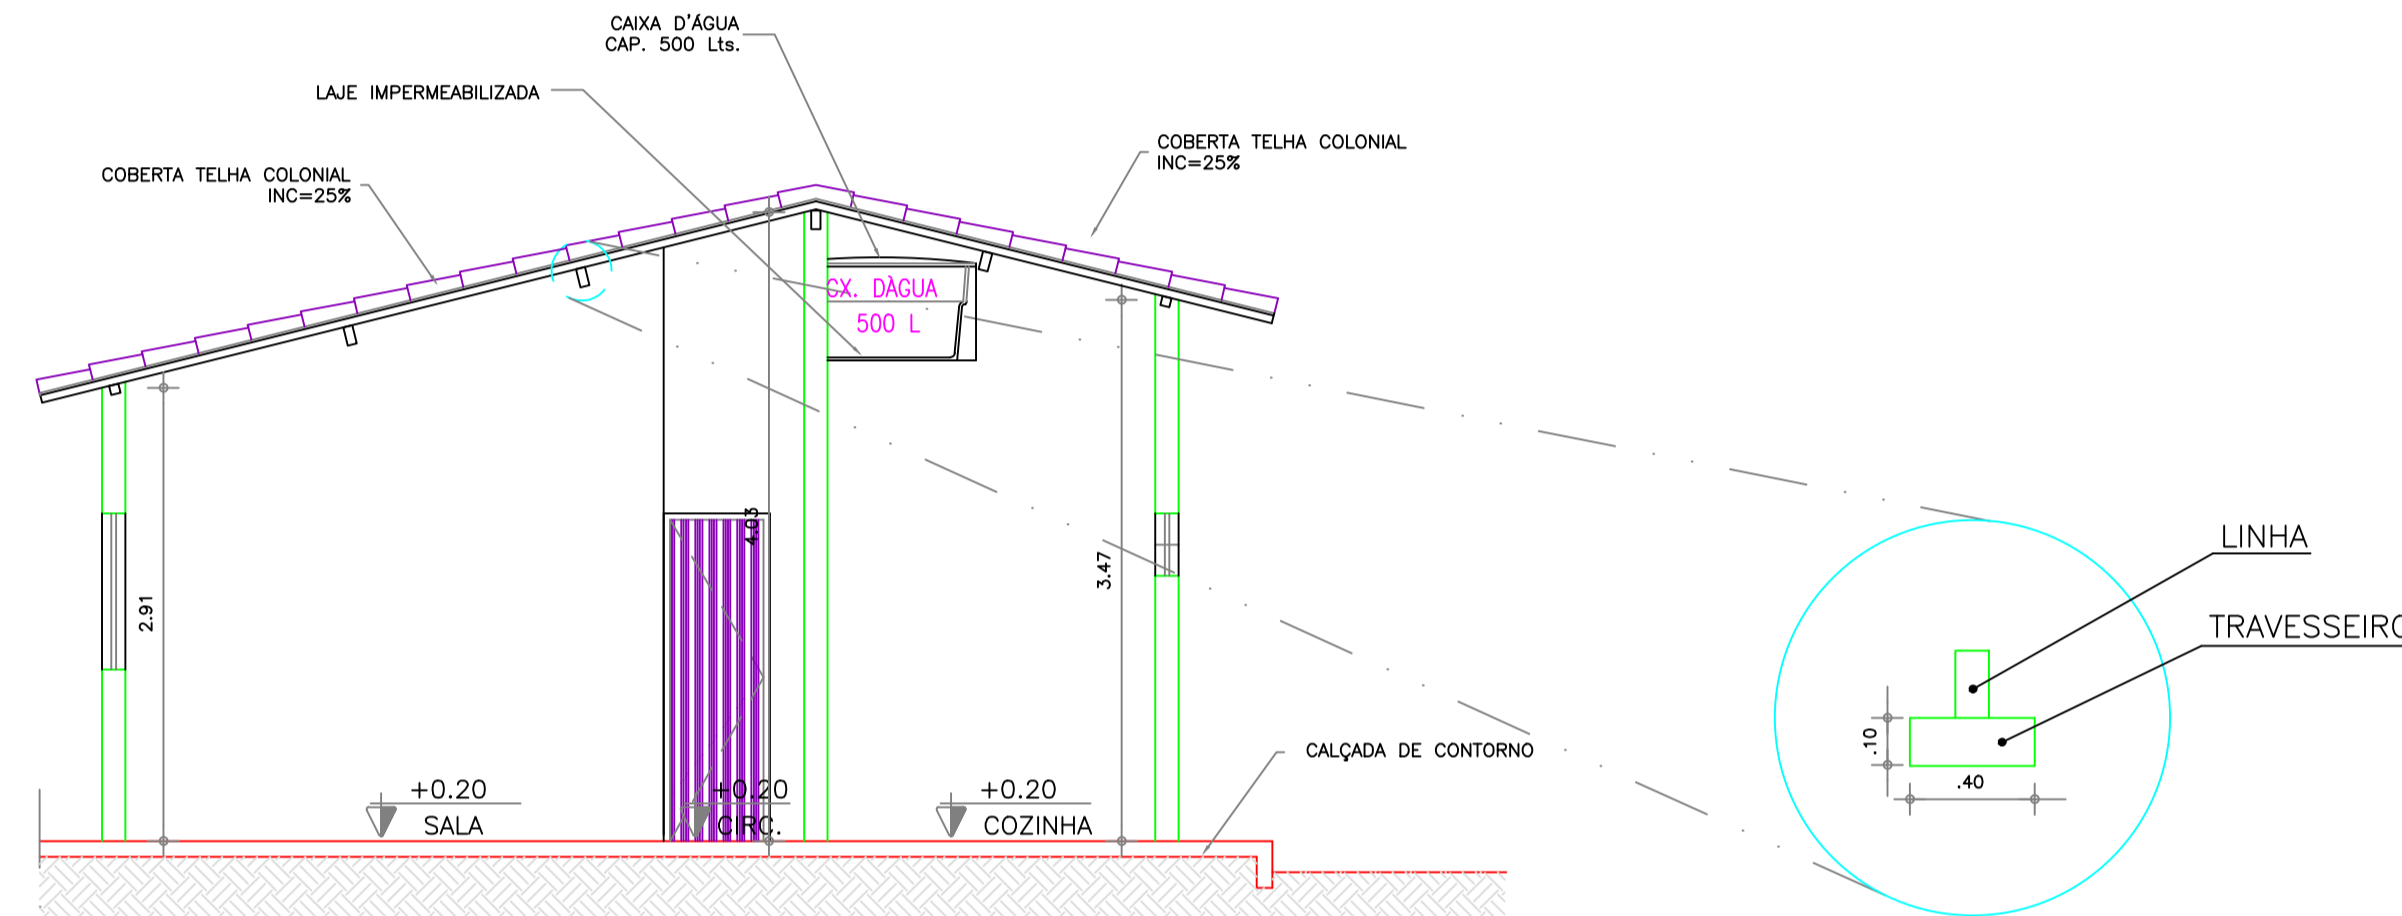

4 CORTE BB
ESC.: 1/50

5 DET. MADEIRAMENTO
ESC.: SEM ESC

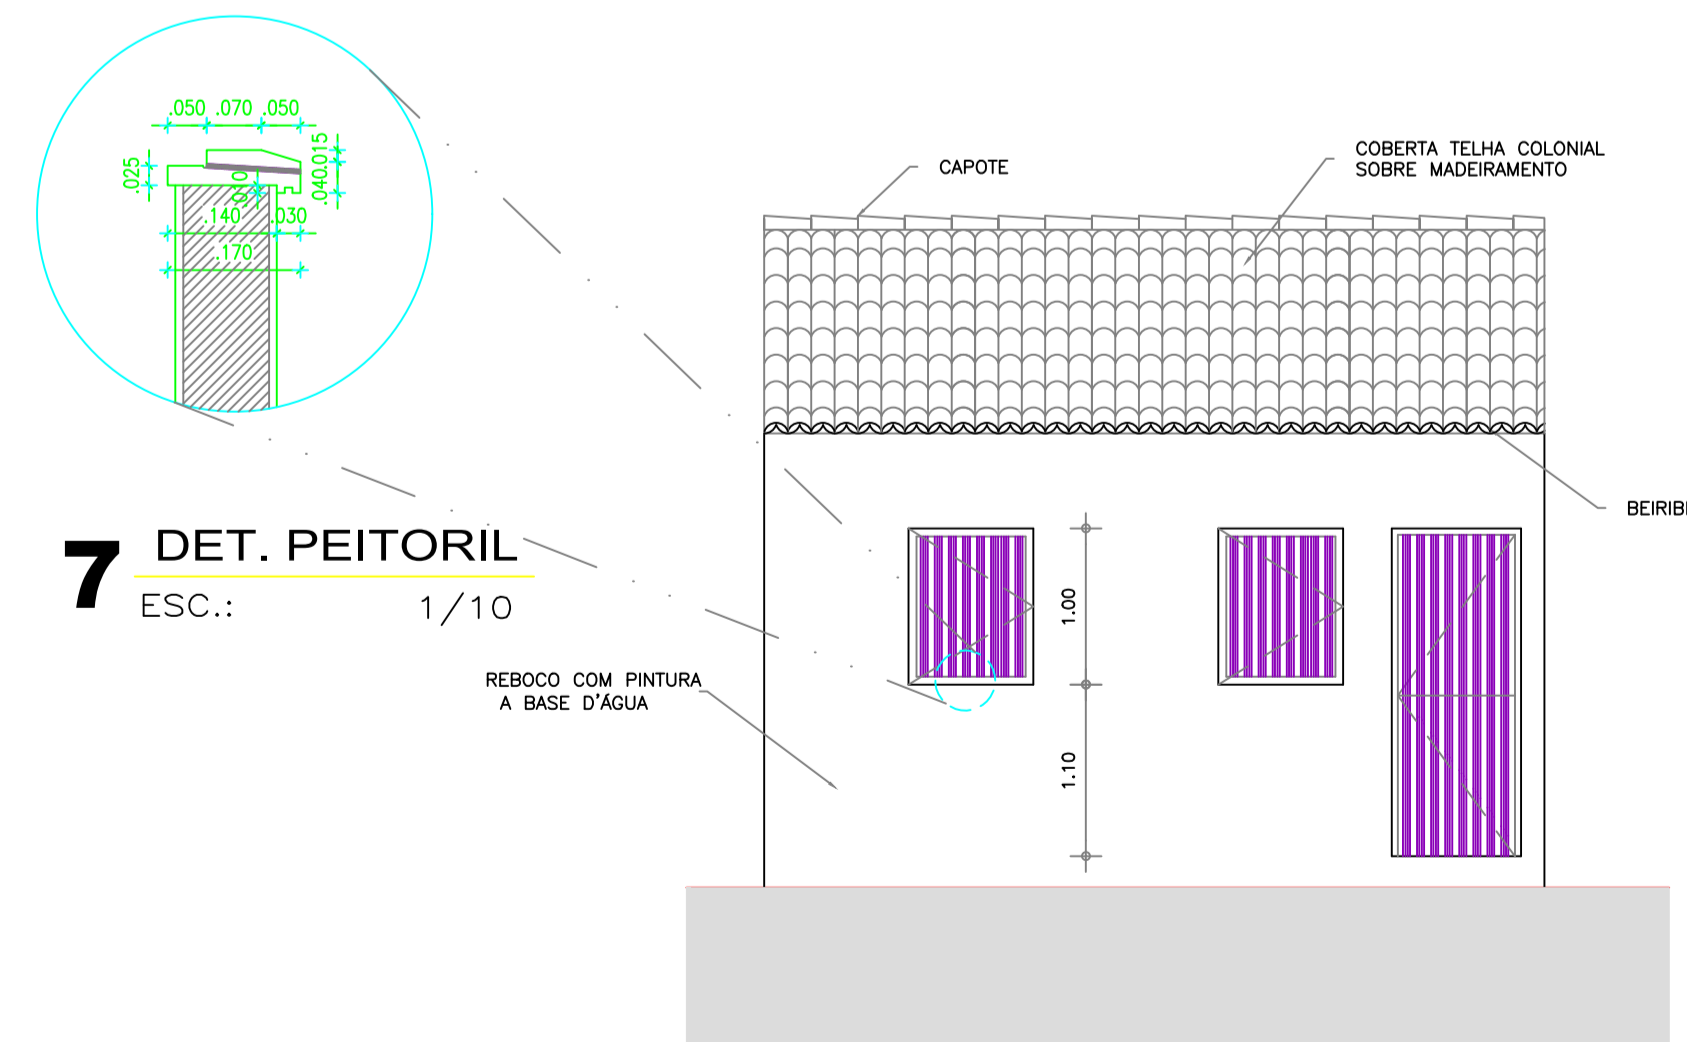

6 FACHADA FRONTAL
ESC.: 1/50

7 DET. PEITORIL
ESC.: 1/10

QUADRO VÃOS DAS ESQUADRIAS

TIPO	DIMENSÃO	PEITORIL	MODELO
P1	0,80x2,10	-	FICHA
P2	0,70x2,10	-	PARANÁ
P3	0,60x2,10	-	FICHA
J1	0,80x1,00	1,10	FICHA
C1	0,40x0,40	1,70	CONCRETO
C2	0,80x0,40	1,70	CONCRETO

OBSERVAÇÕES

BANCADA DA COZINHA	1,00x0,50
TANQUE DA LAVANDERIA	1,00x0,50
CAIXA D'ÁGUA CAPACIDADE	150Lts.

QUADRO DE ÁREAS

AMBIENTE	ÁREA(M²)
SALA	9,57
COZINHA	7,24
CIRCULAÇÃO	1,12
WC	2,20
QUARTO	7,75
ÁREA TOTAL ÚTIL	27,88
ÁREA TOTAL CONSTRUÍDA	34,50

LEGENDA:

- - PISO
 - 1 - PISO CIMENTADO LISO
 - 2 - PISO CIMENTADO RÚSTICO
- ◊ - PAREDE
 - 1 - CAIXÃO SOBRE REBOCO
 - 2 - TEXTURA ACRÍLICA ATÉ h=1,60m, CAIXÃO SOBRE REBOCO ACIMA DE 1,60m
 - 3 - PINTURA A BASE D'ÁGUA
- - TETO
 - 1 - TELHADO CERÂMICO APARENTE

PAGO
APROVO
CREA
ARQUITETO-CREA
PROPRIETÁRIO

PREFEITURA MUNICIPAL DE SOBRAL

SECRETARIA DOS DIREITOS HUMANOS,
HABITAÇÃO E ASSISTÊNCIA SOCIAL

PROGRAMA PROGRAMA PRO MUN GES POL - PT Nº 0342881-81
AÇÃO RECONSTRUÇÃO DE 68 UNIDADES HABITACIONAIS

LOCAL BAIRRO CIDADE DR. JOSÉ EUCLIDES FERREIRA GOMES
ENGENHEIRO JOSÉ VAZ RODRIGUES NETO
CREA 56370D - CE.

DESENHOS
PLANTA BAIXA, CORTES, FACHADA, COBERTA

ARQUIVO	DATA	ESCALA	PROJETO	FRANCHA
	JUNHO/2018	INDICADAS	TIPO 03 (TESTADA 5,00m)	01/03