


4 CORTE AA
ESCALA

1/125

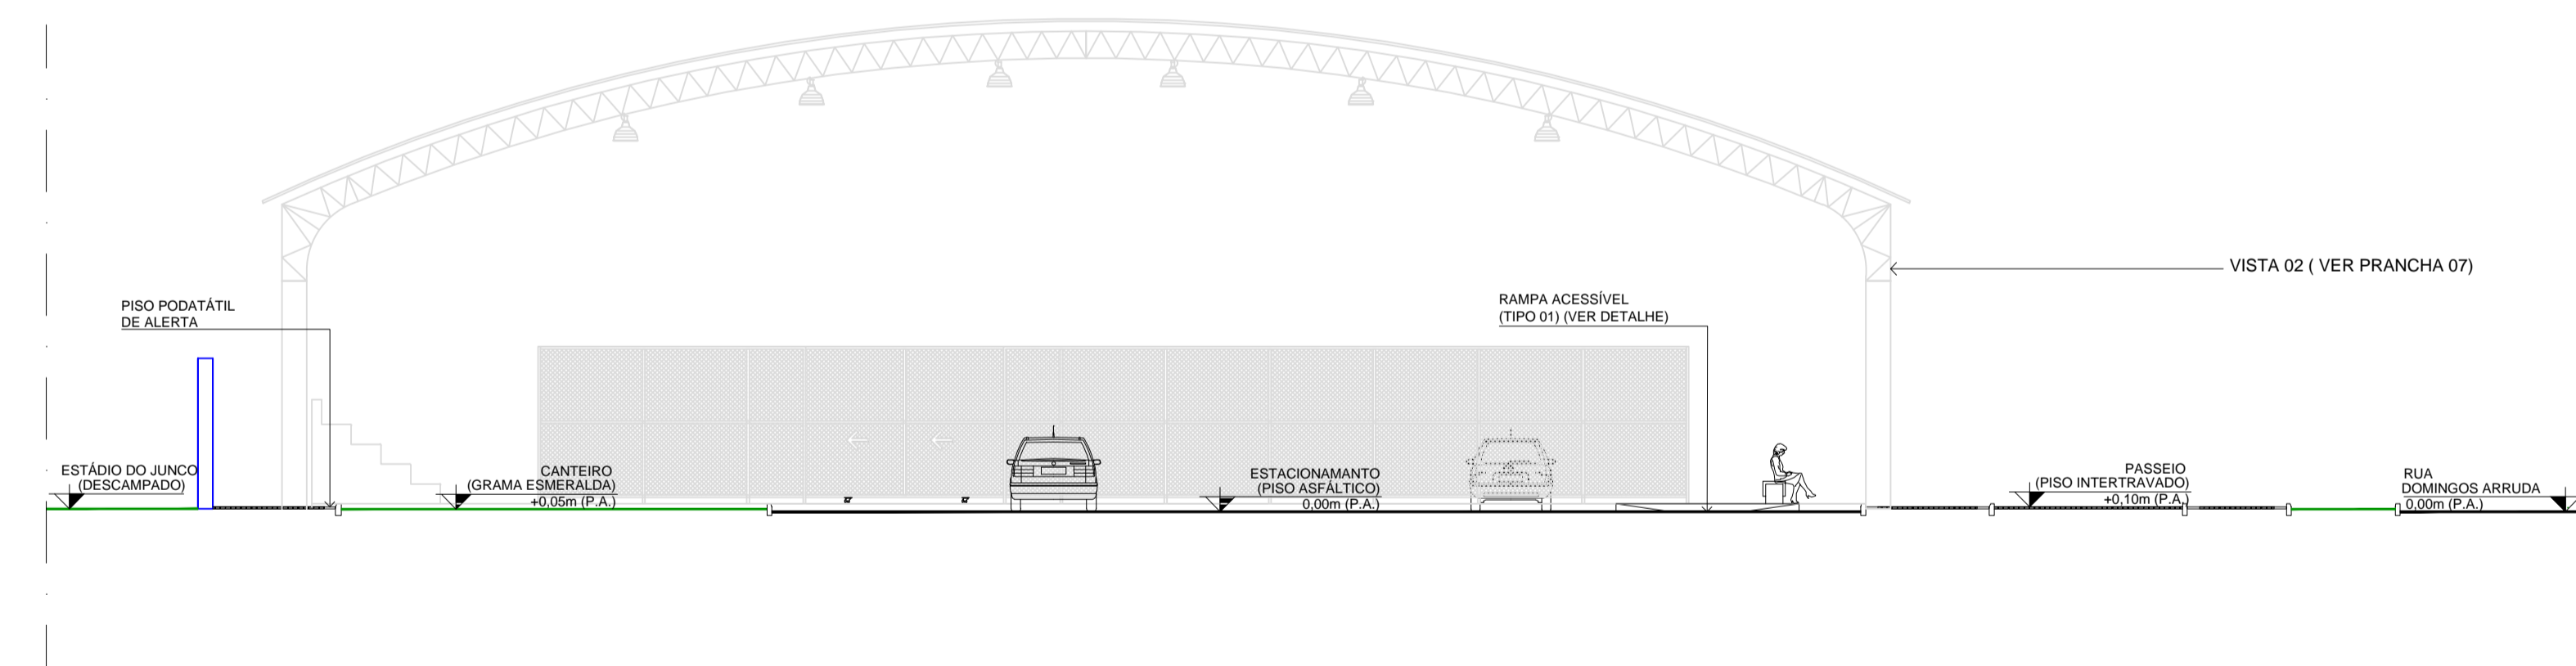

5 CORTE BB
ESCALA

1/125

OBS.: TODAS AS MEDIDAS DEVERÃO SER CONFERIDAS NO LOCAL

SECRETARIA DA INFRAESTRUTURA

PROJETO: **PROJETO ARQUITETÔNICO
REFORMA E URBANIZAÇÃO DA QUADRA DO JUNCO**

INTERESSADO:
PREFEITURA DE SOBRAL

AUTOR:
IGOR FERNANDES

ENDEREÇO:
BAIRRO JUNCO - SEDE

AUTOR:
PAULO VALE

MUNICÍPIO:
SOBRAL



ASSUNTO:
CORTE AA
CORTE BB

ESCALA
1/125
1/125

DATA
AGOSTO/2020

REVISÃO
00

ARQUIVO

PRANCHA
04/10