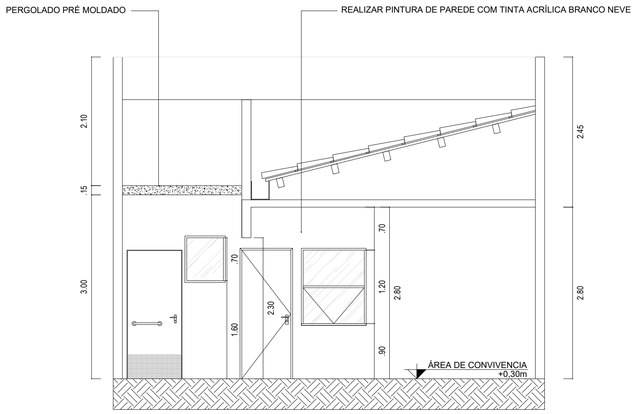

1 CORTE CC
ESCALA 1/50

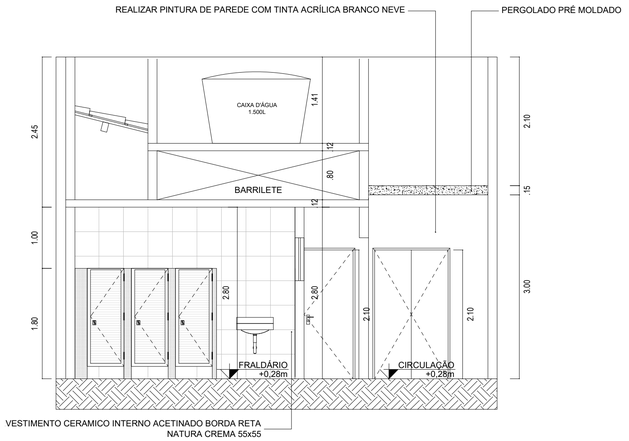

2 CORTE DD
ESCALA 1/50

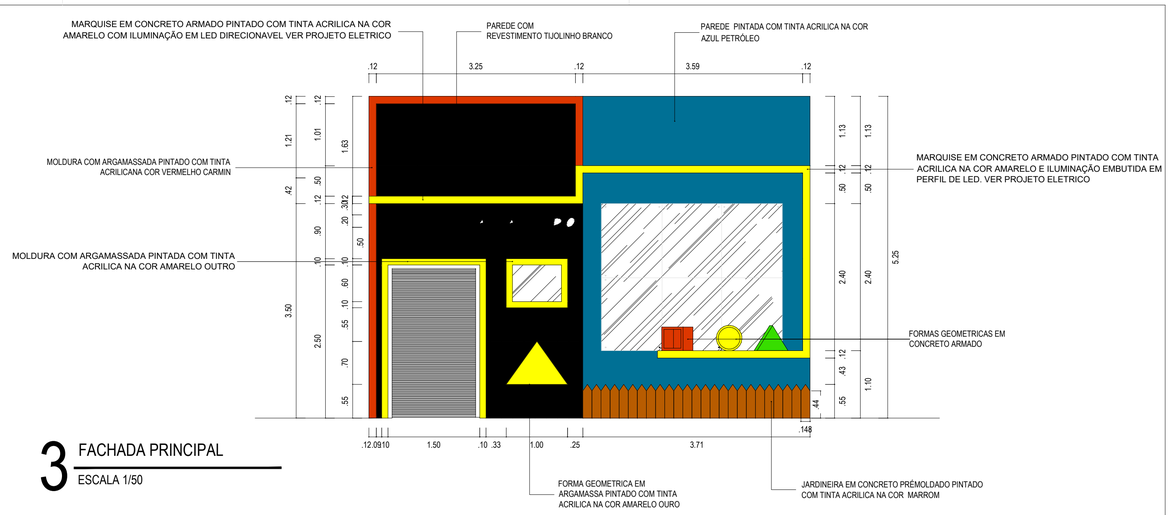

3 FACHADA PRINCIPAL
ESCALA 1/50

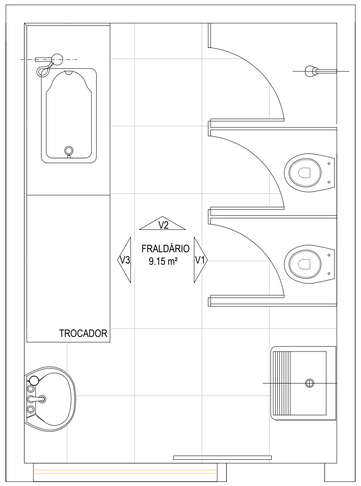

4 DET PLANTA FRALDÁRIO
ESCALA 1/25

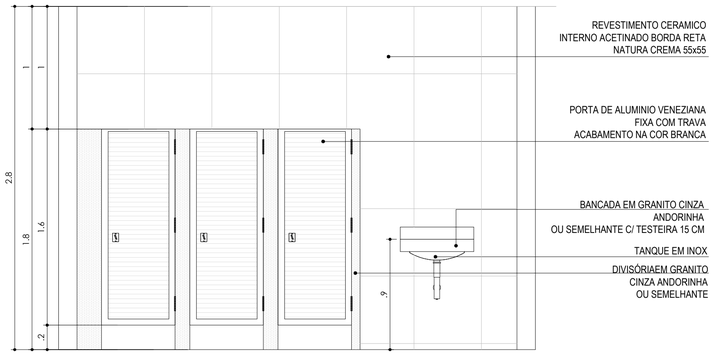

5 VISTA 1 FRALDÁRIO
ESCALA 1/25

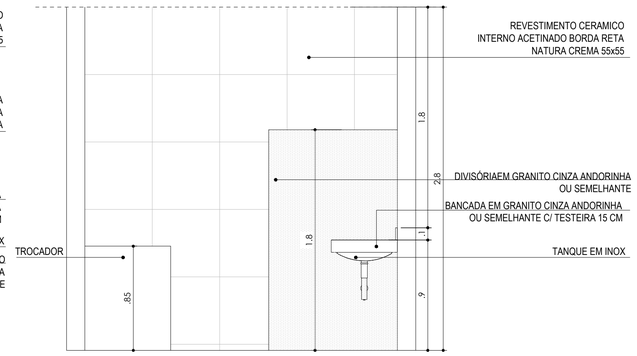

6 VISTA 2 FRALDÁRIO
ESCALA 1/25

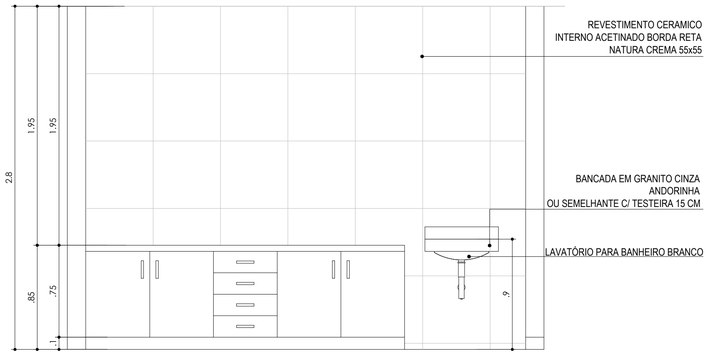

7 VISTA 3 FRALDÁRIO
ESCALA 1/25

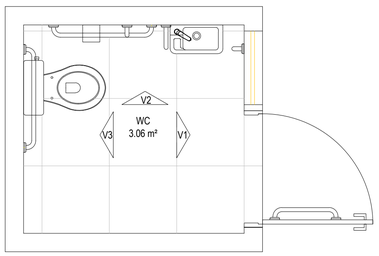

8 DET PLANTA WC ACESSÍVEL
ESCALA 1/25

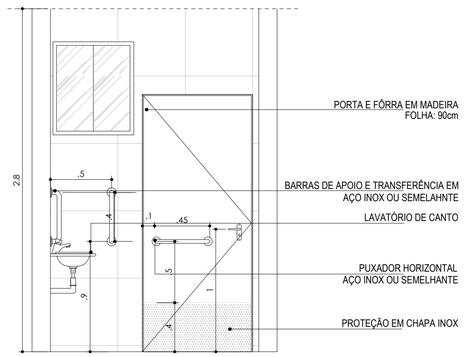

9 VISTA 1 WC ACESSÍVEL
ESCALA 1/25

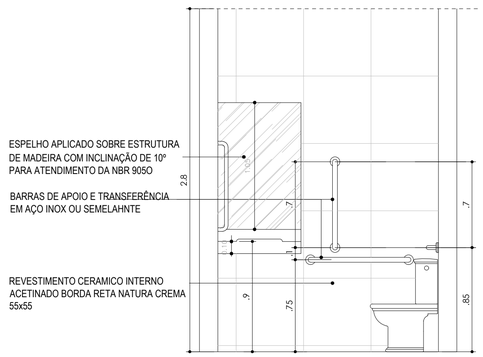

10 VISTA 2 WC ACESSÍVEL
ESCALA 1/25

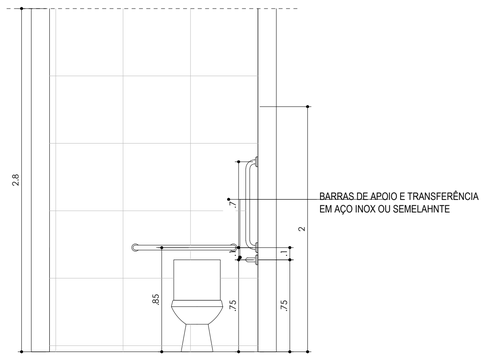

11 VISTA 3 WC ACESSÍVEL
ESCALA 1/25

SECRETARIA DA INFRAESTRUTURA

PROJETO:
PROJETO ARQUITETÔNICO
CONSTRUÇÃO DA CRECHE NO TAMARINDO - SOBRAL

INTERESSADO:
PREFEITURA DE SOBRAL

AUTOR:
EMÍDIO CABRAL

ENDEREÇO:
RUA DR CARLITO POMPEU, 571 - CENTRO

AUTOR:
NADINE SIQUEIRA

MUNICÍPIO:
SOBRAL

PREFEITURA DE SOBRAL

DESENHOS DA PRANCHA	ESCALA
CORTE CC E DD	1/50
DET FRALDÁRIO	1/50
DET WC ACESSÍVEL	1/50

DATA JUN/2021 | REVISÃO JUN/2021 | ARQUIVO PR_01_02

ARQ 04/08