



7 Corte AA - Quadra
ESCALA 1/100

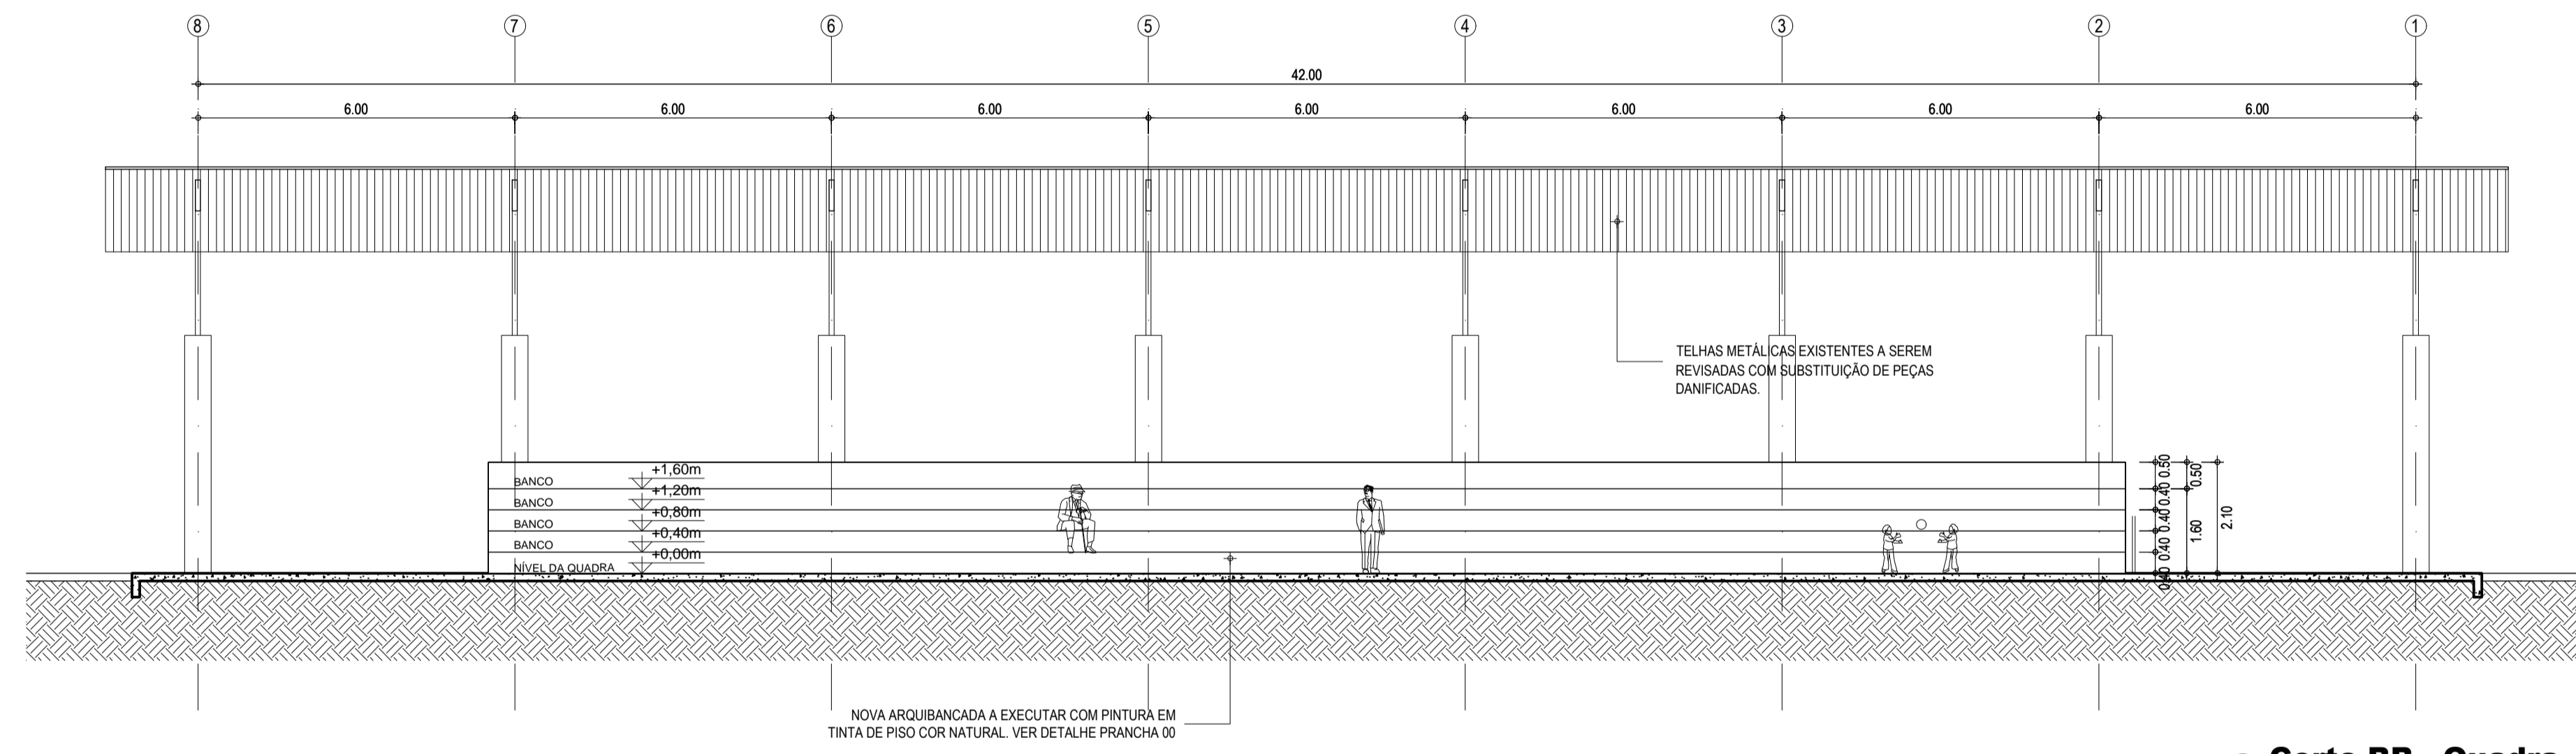

8 Corte BB - Quadra
ESCALA 1/100

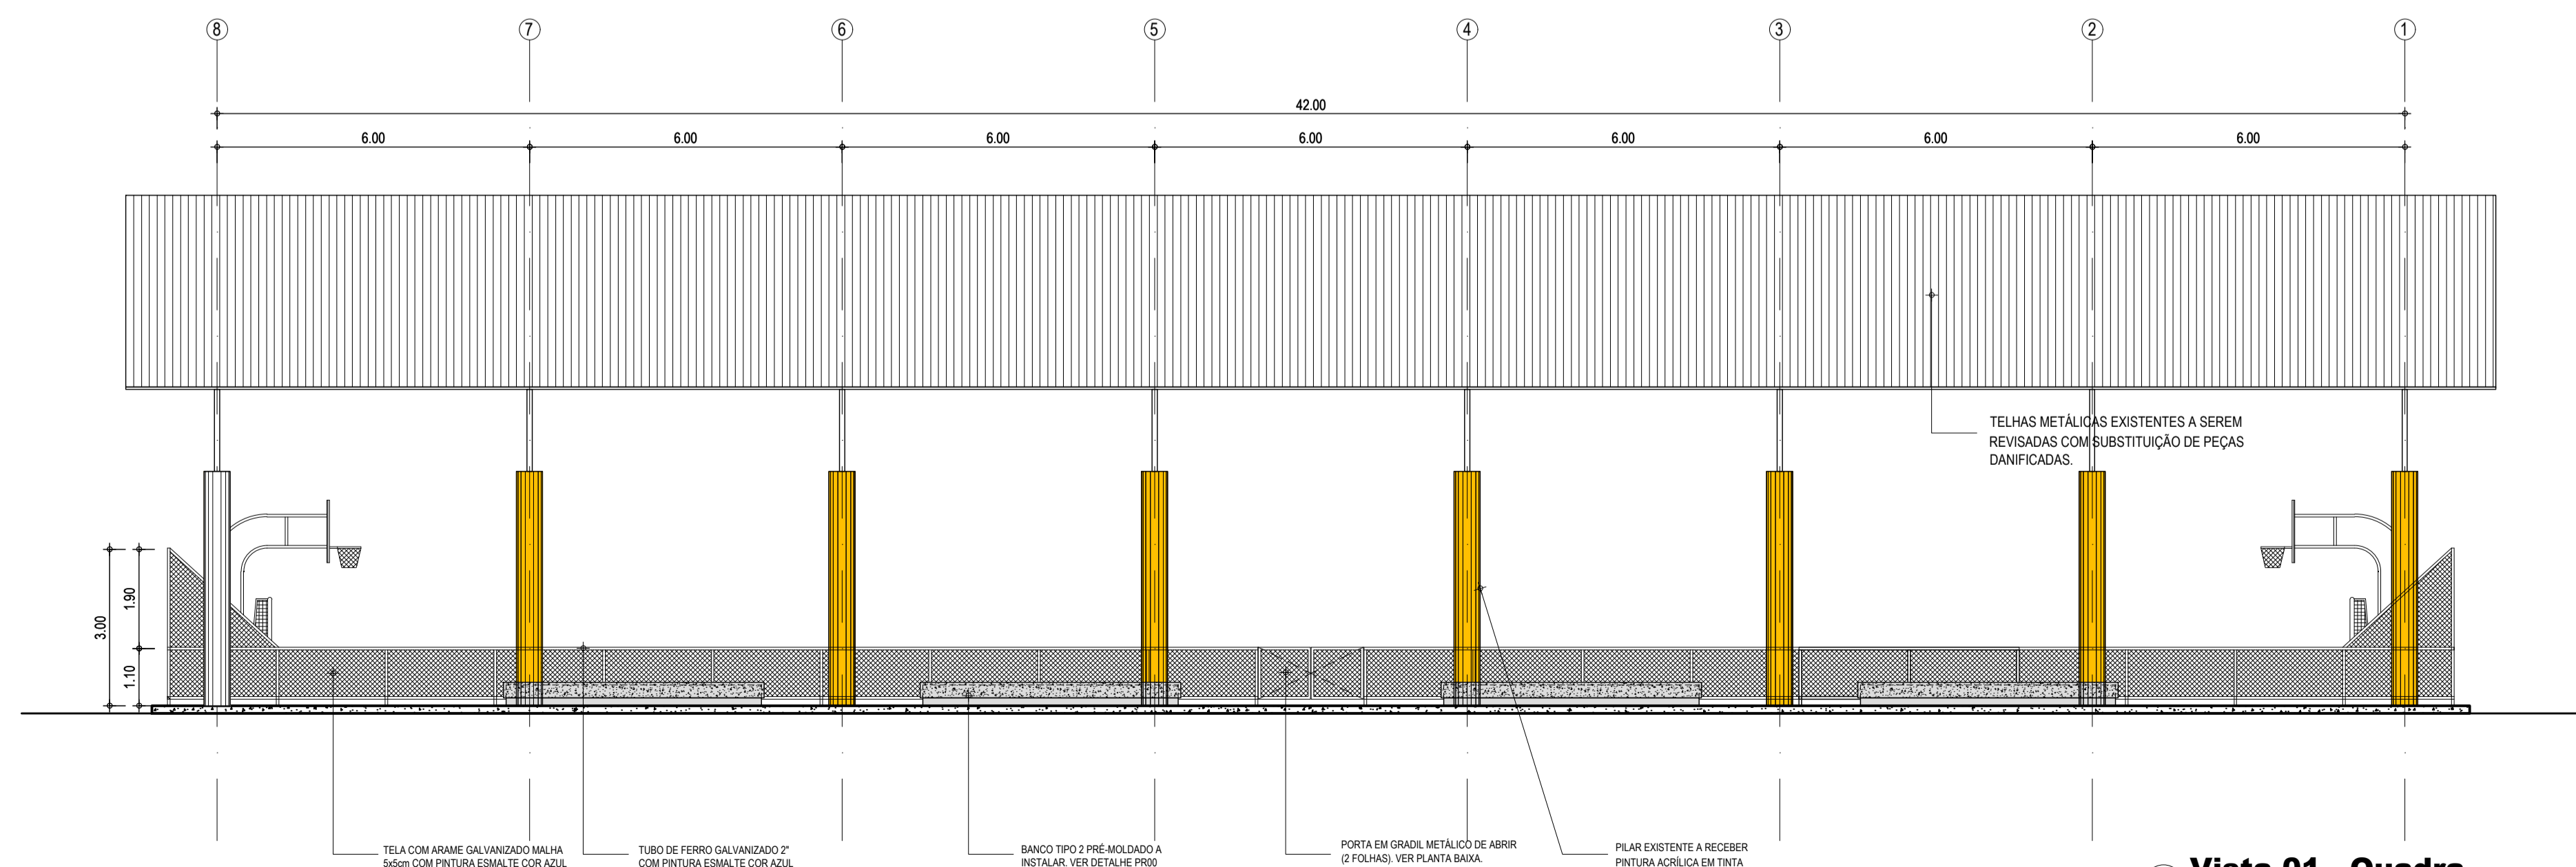

9 Vista 01 - Quadra
ESCALA 1/100

OBS.: TODAS AS MEDIDAS DEVERÃO SER CONFERIDAS NO LOCAL

SECRETARIA DA INFRAESTRUTURA

PROJETO: **PROJETO ARQUITETÔNICO REFORMA E URBANIZAÇÃO DA QUADRA DO JUNCO**

INTERESSADO: **PREFEITURA DE SOBRAL**

ENDEREÇO: **BAIRRO JUNCO - SEDE**

MUNICÍPIO: **SOBRAL**

AUTOR: **IGOR FERNANDES**

AUTOR: **PAULO VALE**



ASSUNTO: **CORTE AA** ESCALA 1/100
CORTE BB ESCALA 1/100
VISTA 01 ESCALA 1/100

DATA: **AGOSTO/2020**

REVISÃO: **00**

ARQUIVO: **-**

PRANCHA: **06/10**