




1 VISTA 1
ESCALA 1/75

OBSERVAÇÃO

ESTE PROJETO NÃO ESTÁ INCLUSO NO ESCOPO DO PROJETO PADRÃO FNDE CRECHE PROINFÂNCIA TIPO 1. PORTANTO O MESMO SERVIRÁ APENAS COMO SUGESTÃO

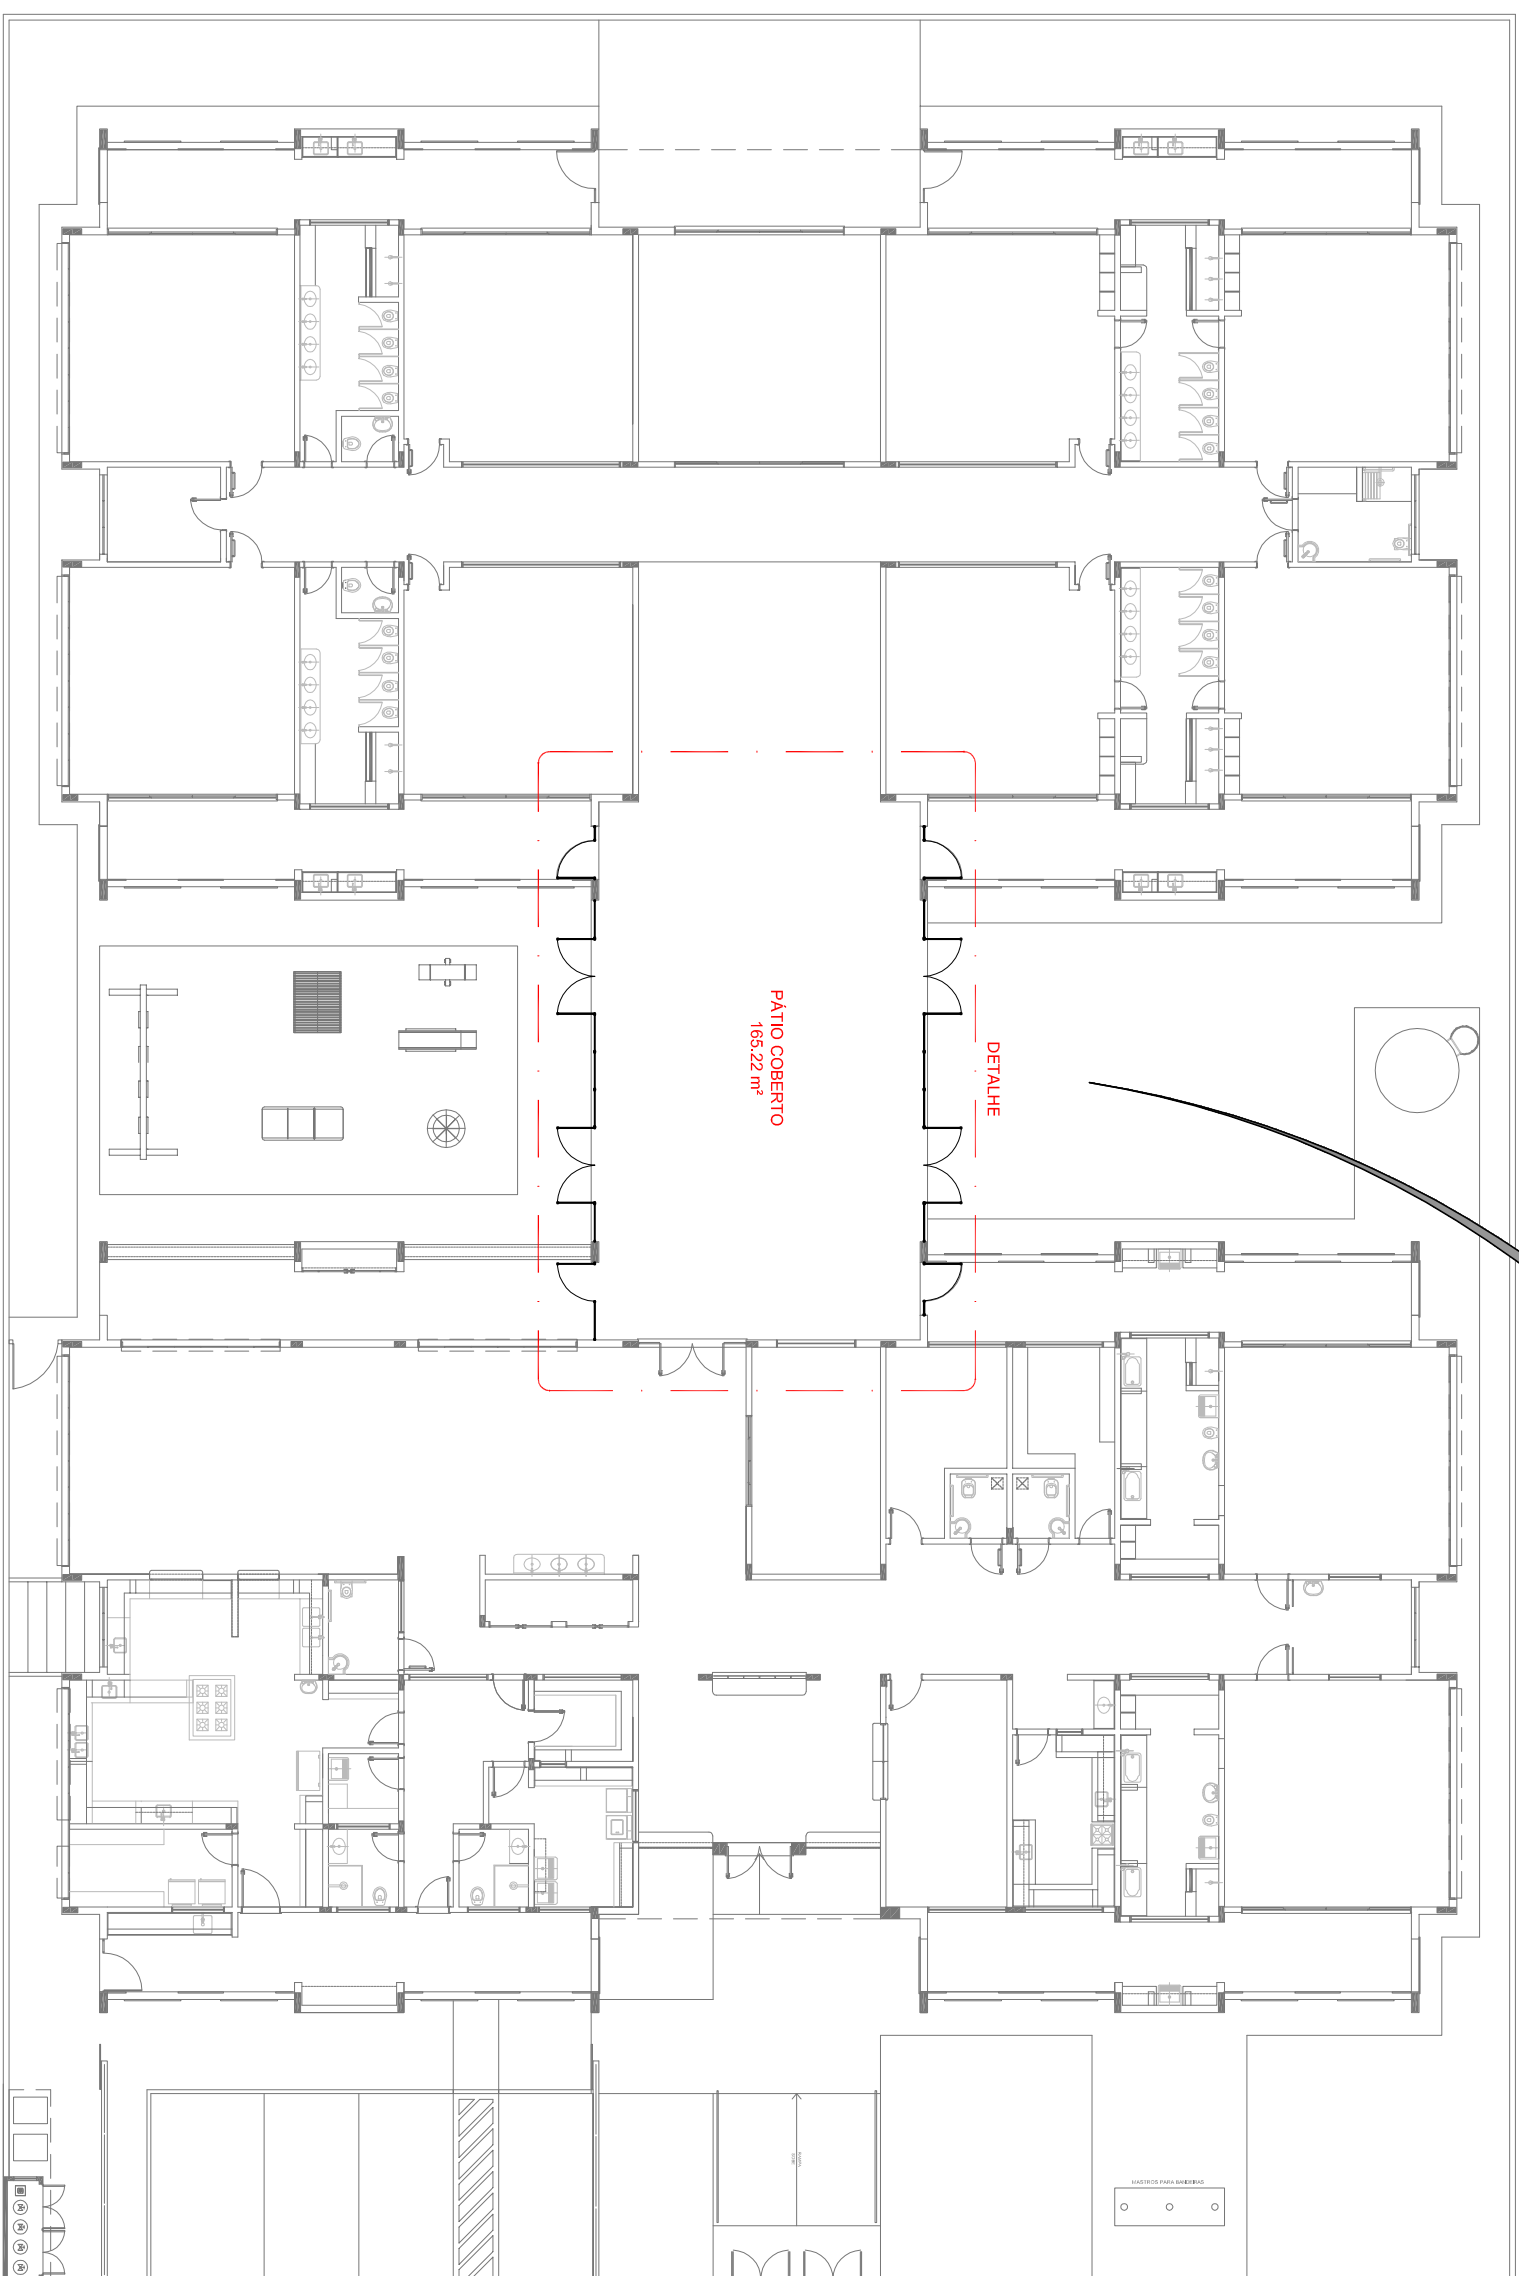

3 PLANTA DE BAIXA
ESCALA 1/200

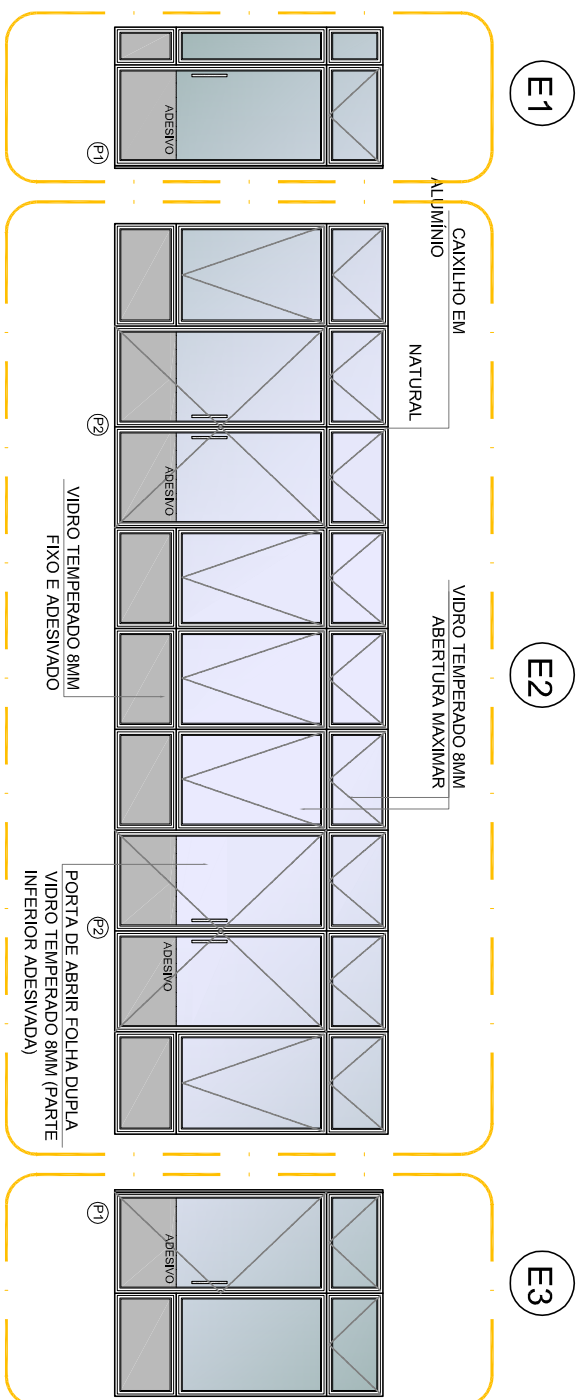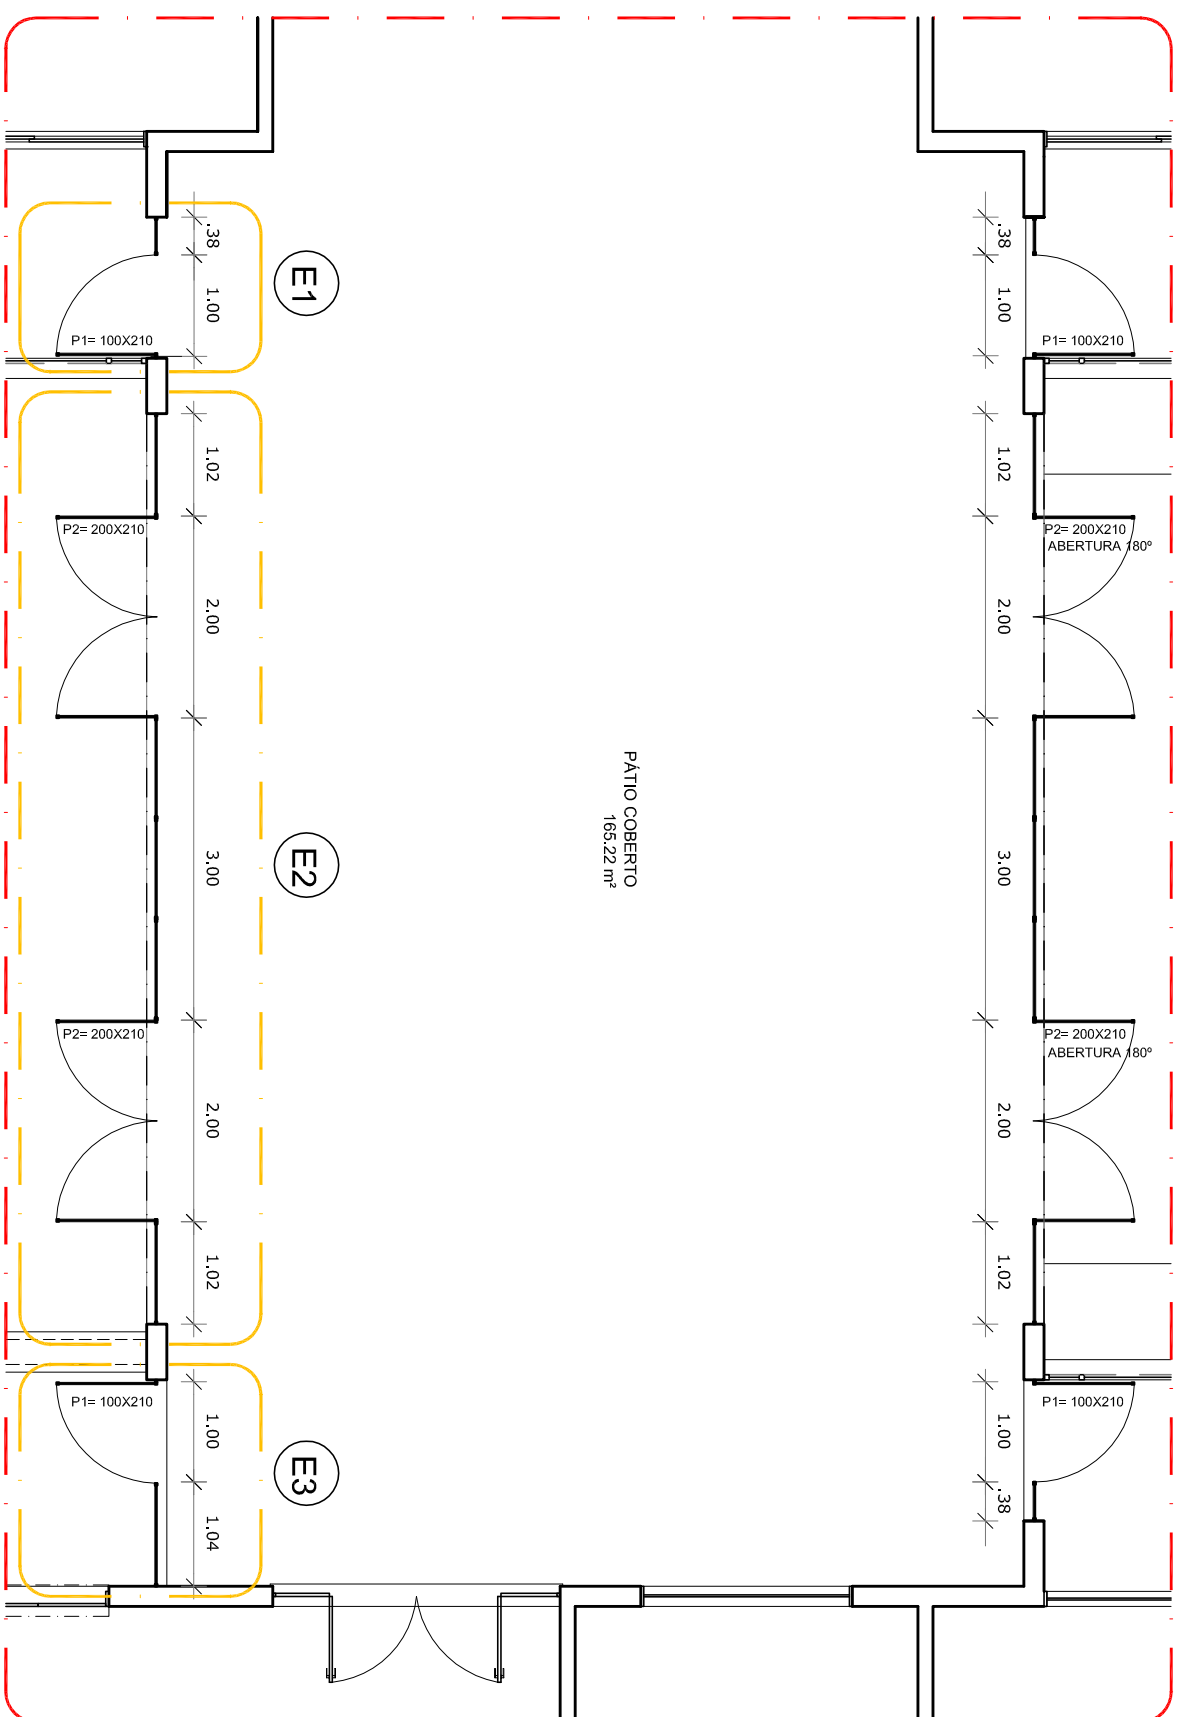

2 DETALHE

NOTAS

- MEDIDAS E NÍVEIS EMBLEMAS.
- VERIFICAR POSIÇÃO EXATA DOS PLANES NO PROJETO ESTRUTURAL.
- VERIFICAR ESTATOS COMBINAÇÕES PERTINENTES NAS CONDIÇÕES DE DESEMPENHO.
- RECORRER AOS DADOS DE PROJETO PARA OBTENÇÃO DE INFORMAÇÃO COMPLETA NOS DESENHOS.
- ALTERAÇÕES NESTE PROJETO SOMENTE COM AUTORIZAÇÃO EXPRESSA DO FINEE

REFERÊNCIAS:

- PLANTAS DE QUANTITATIVOS.
- PLANILHAS DE CÁLCULO E ESPECIFICAÇÕES TÉCNICAS

LEGENDA:	
	INDICAÇÃO DE FURTO E CORTE
	INDICAÇÃO DE CORTES
	INDICAÇÃO DE FACHAS
	INDICAÇÃO DE FURTO E FACHAS
	INDICAÇÃO DE VISTAS
	INDICAÇÃO DE MATERIAIS
	INDICAÇÃO DE SAÍDAS
	INDICAÇÃO DE ELEMENTOS (FAIXAS, INCLUSÕES, ETC.)

GOVERNO FEDERAL
BRASIL
PÁTRIA EDUCADORA

FUNDE
Fundo Nacional
de Desenvolvimento
da Educação

Ministério da
Educação

PROPRIETÁRIO :	MOBILIÁRIO
ENDEREÇO:	
MUNICÍPIO – UF:	
PROPRIETÁRIO	
RESP. TÉCNICO	CREA
AUTOR DO PROJETO	CAU

PROJETO EXECUTIVO

PROGRAMA PROINFÂNCIA - PROJETO TIPO 1
PROJETO DE ARQUITETURA

COORDENAÇÃO CGEST - Coordenação Geral de Infraestrutura Educativa	PÁTRIO COBERTO	ARQ
--	----------------	-----

FORMATO A1(841x594)	REVISÃO R.00	ESCALA Indicada	PRANCHA 18/35
		DATA EMISSÃO JUNHO/2015	