


07 PLANTA BAIXA - BANHEIROS DA RECEPÇÃO
ESCALA: 1/25

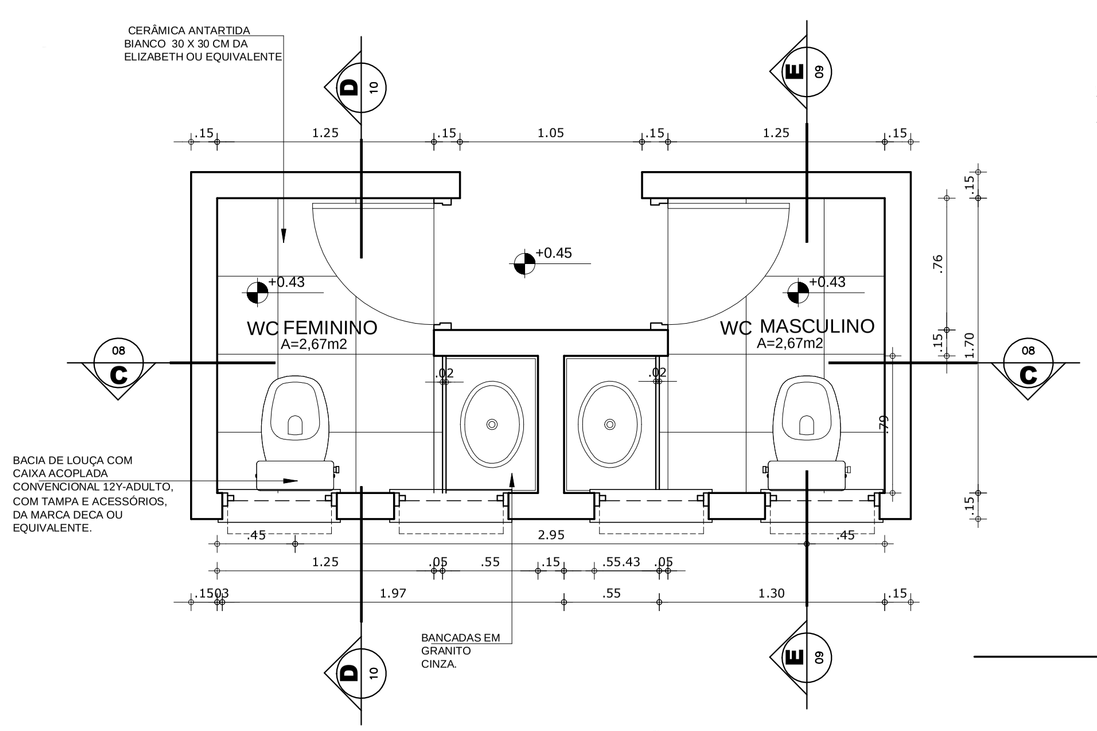


08 CORTE CC - BANHEIROS DA RECEPÇÃO
ESCALA: 1/25




09 CORTE EE - BANHEIROS DA RECEPÇÃO
ESCALA: 1/25

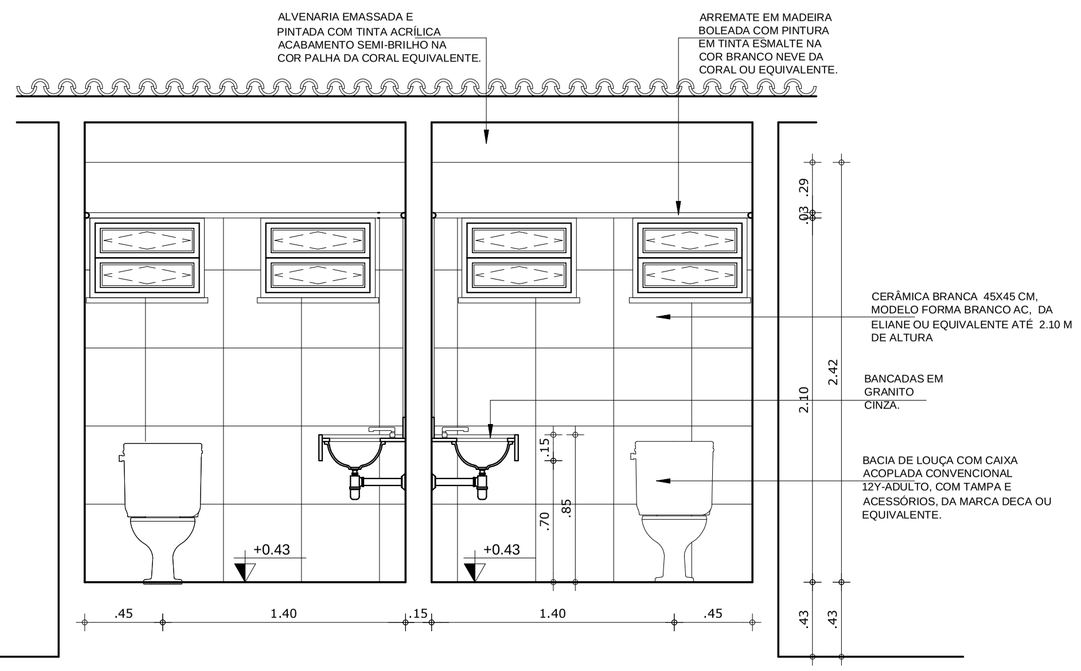


10 CORTE DD - BANHEIROS DA RECEPÇÃO
ESCALA: 1/25

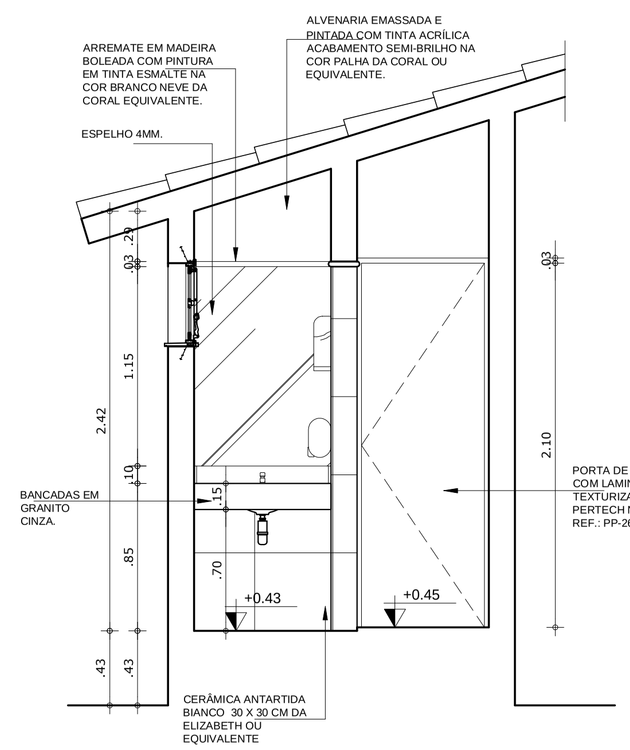


04 PLANTA BAIXA - VESTIÁRIO FUNCIONÁRIOS E BANHEIROS PCD
ESCALA: 1/25

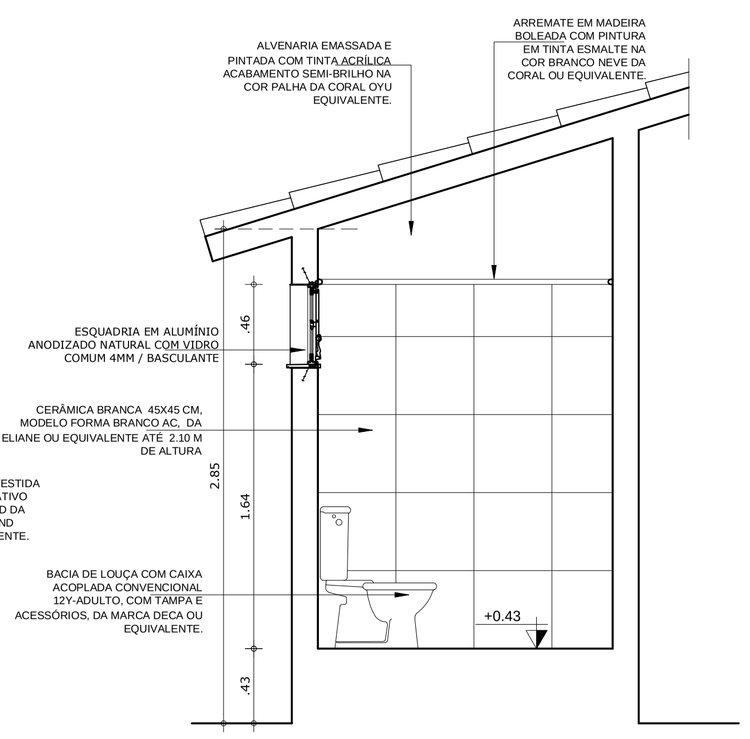


06 CORTE BB - VESTIÁRIO FUNCIONÁRIOS
ESCALA: 1/25

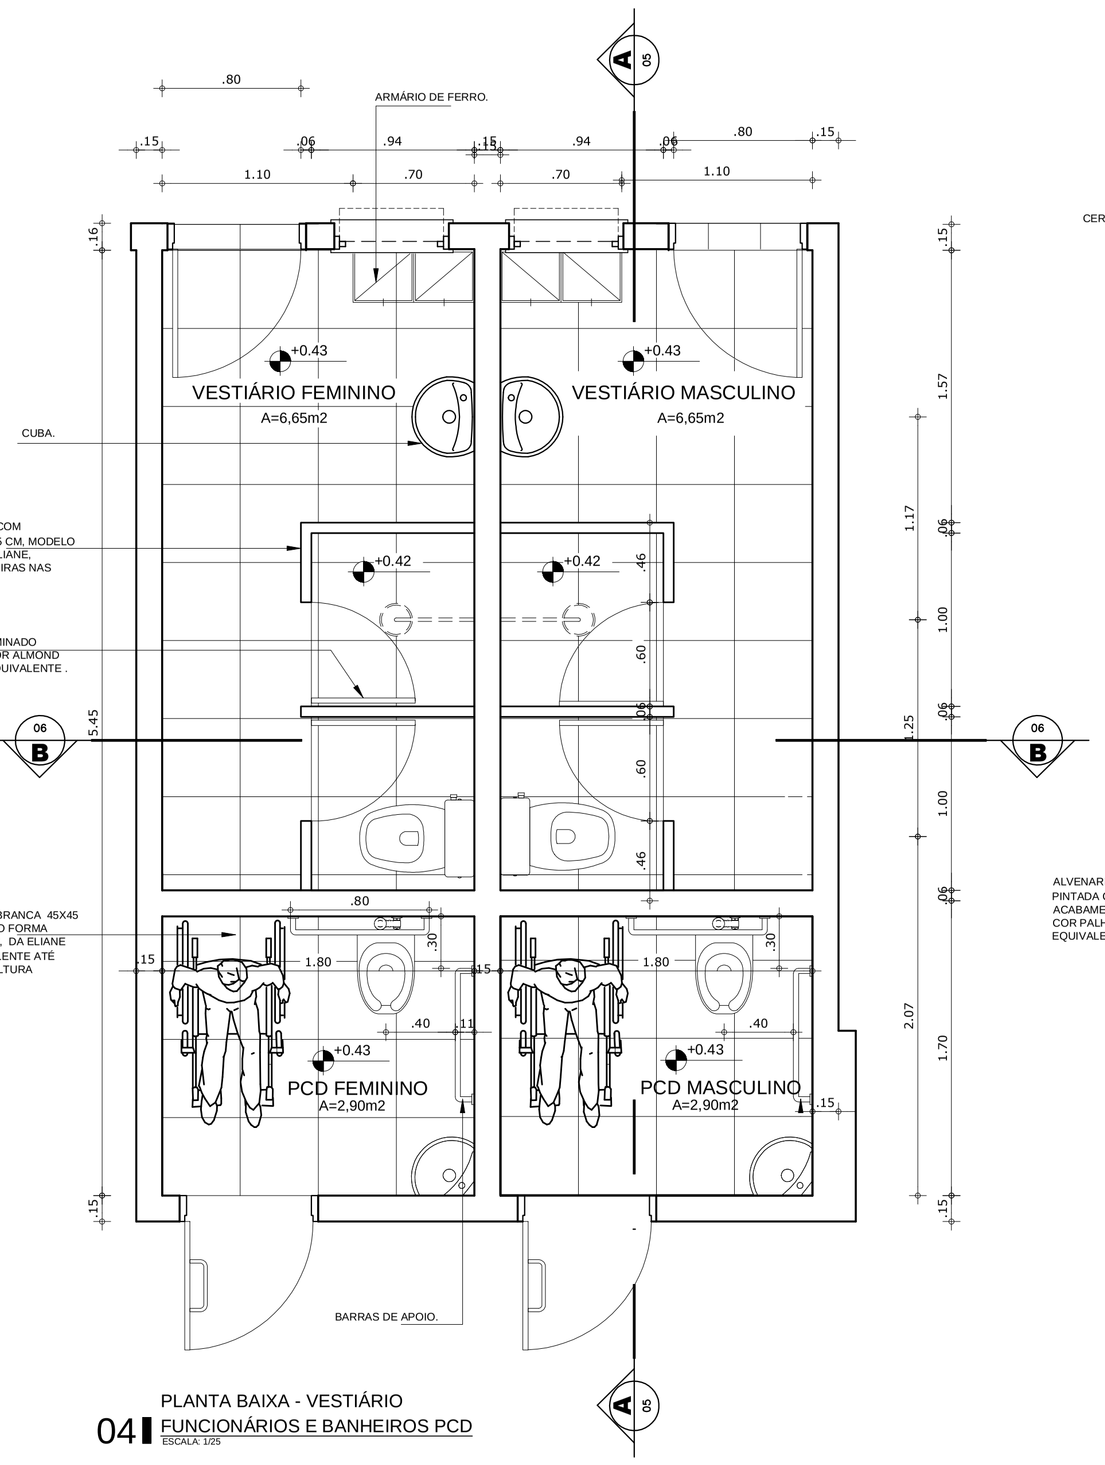


05 CORTE AA - VESTIÁRIO FUNCIONÁRIOS
ESCALA: 1/25

| | | | |
|---|---|---|---|
| . | | | |
| . | | | |
| 02 | COMPATIBILIZAÇÃO COM O PROJETO ESTRUTURAL 02 | LIDIANNE | DEZ 2015 |
| 01 | REVISÃO CONCREMAT | EA | AGO 2015 |
| REVISÃO | ASSUNTO | DESENHO | DATA |

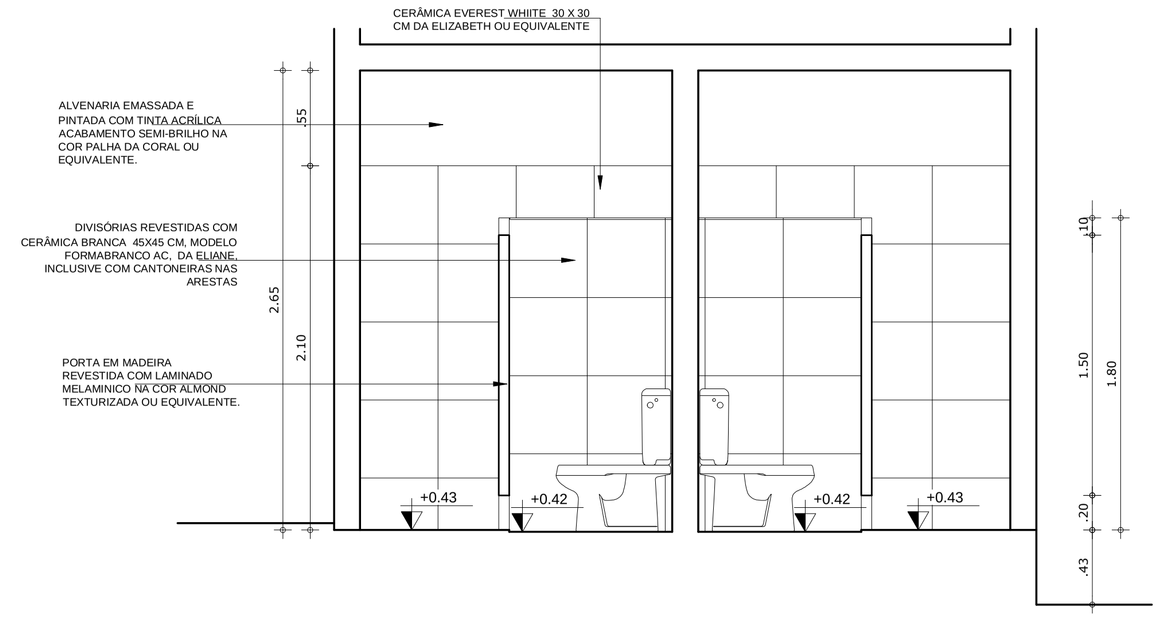PAGO

APROVO

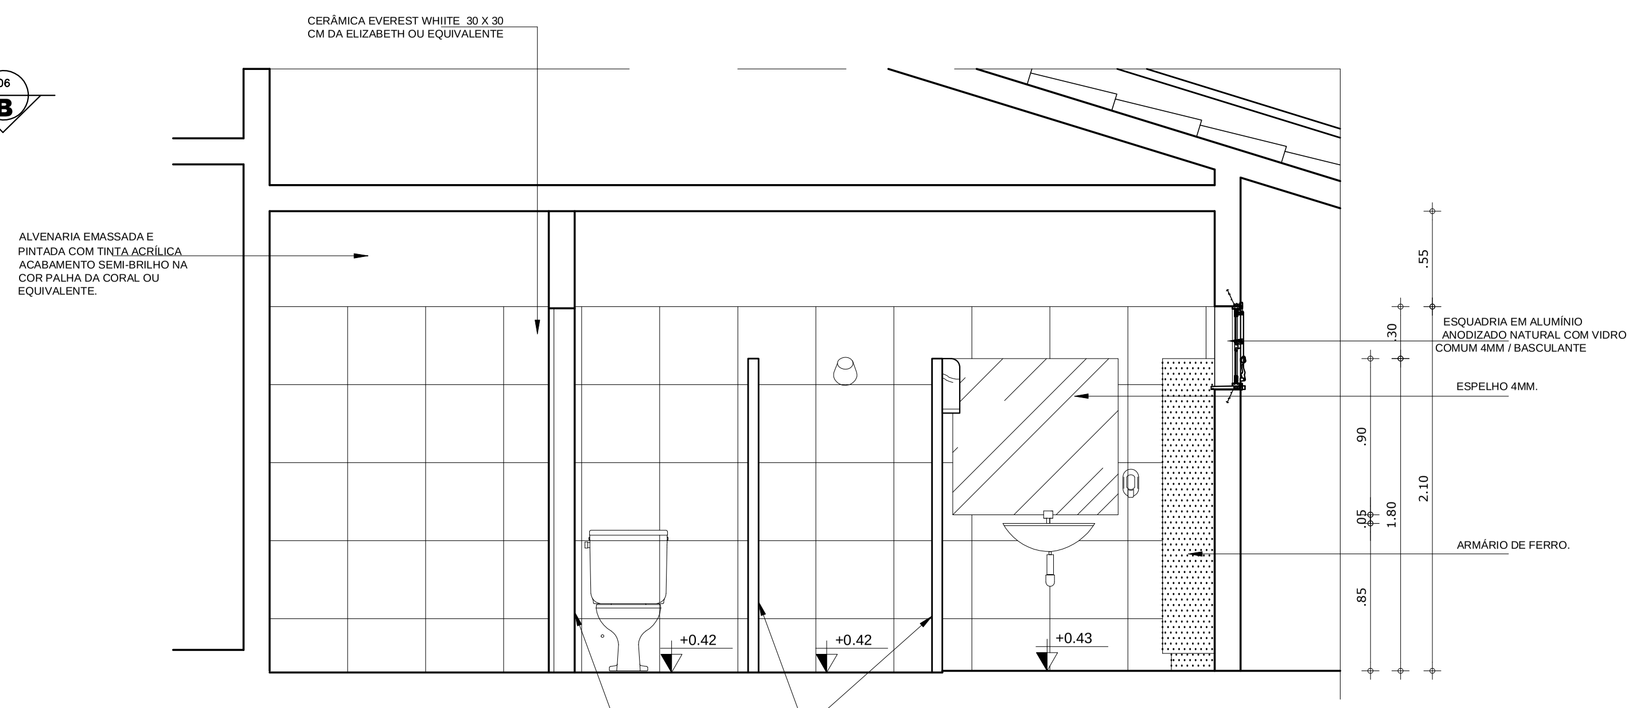CONSELHO PROFISSIONAL

PROPRIETÁRIO

PROJETO

PROJETO

CONSTRUÇÃO

**DAE** Departamento de Arquitetura e Engenharia do Estado do Ceará

GOVERNO DO ESTADO DO CEARÁ
*Secretaria da Infraestrutura*

**SEINFRA - SECRETARIA DA INFRAESTRUTURA**
**DAE - DEPARTAMENTO DE ARQUITETURA E ENGENHARIA**

PROJETO:
# CENTRO DE EDUCAÇÃO INFANTIL - ESCOLA PADRÃO 04 SALAS

INTERESSADO:
**SEDUC**

ENDEREÇO:
.

MUNICÍPIO:
.

ÁREA TÉCNICA:
**ARQUITETURA**

ETAPA:
**EXECUTIVO**

| CONTEÚDO: | ESCALA: |
|---|---|
| PL BAIXA_VESTIÁRIO DOS FUNCIONÁRIOS | 1:25 |
| CORTES AA, BB E CC _ VESTIÁRIO DOS FUNCIONÁRIOS | 1:25 |
| PL BAIXA_BANHEIRO DA RECEPÇÃO | 1:25 |
| CORTES AA, BB E CC _ BANHEIROS DA RECEPÇÃO | 1:25 |
| . | . |
| . | . |


AUTOR: *LEONARDO FONTENELLE COSTA* CAU: *CE 8829*
TELEFONE: . EMAIL: .
AUTOR: . CAU: .
TELEFONE: . EMAIL: .



RESERVA DE PROPRIEDADE INTELECTUAL

*A PROPRIEDADE INTELECTUAL DO PRESENTE PROJETO É RESERVADA AO SEUS AUTORES, DE ACORDO COM A LEGISLAÇÃO PERTINENTE. O USO DESTE PROJETO OU DE QUALQUER DE SEUS ELEMENTOS, QUE NÃO FORAM OS DETERMINADOS, SERÃO CONSIDERADOS COMO APROPRIAÇÃO ILÍCITA E SERÃO APLICADAS AS LEIS QUE DEFENDEM DITOS DIREITOS A TODOS OS AUTORES.*


DESENHO:
DATA: DEZEMBRO/2015
REVISÃO:
APROVO:

ARQ 12 17

06_PRANCHA_PEDAGOGICO_PEQ_2015 - Det Banheiros e Vestiários.dwg