



Vol. de Alvenaria de Pedra = 55.80 m³


Área de forma fundação = 108 m²

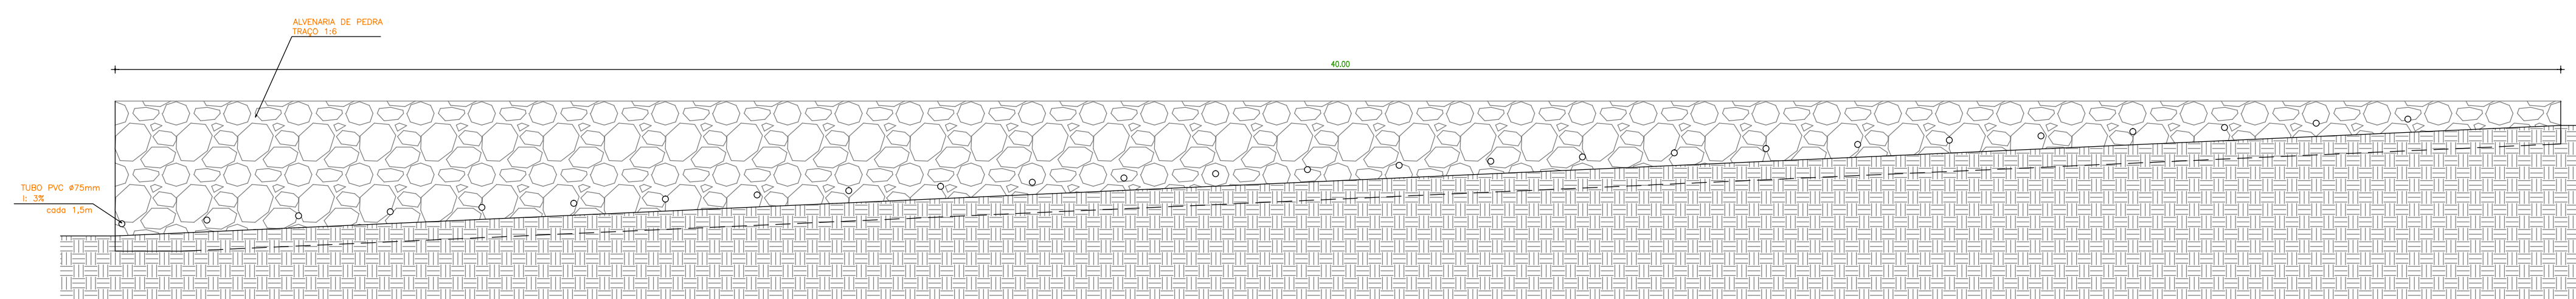


01 VISTA FRONTAL - MURO 03
ESC.: 1/75

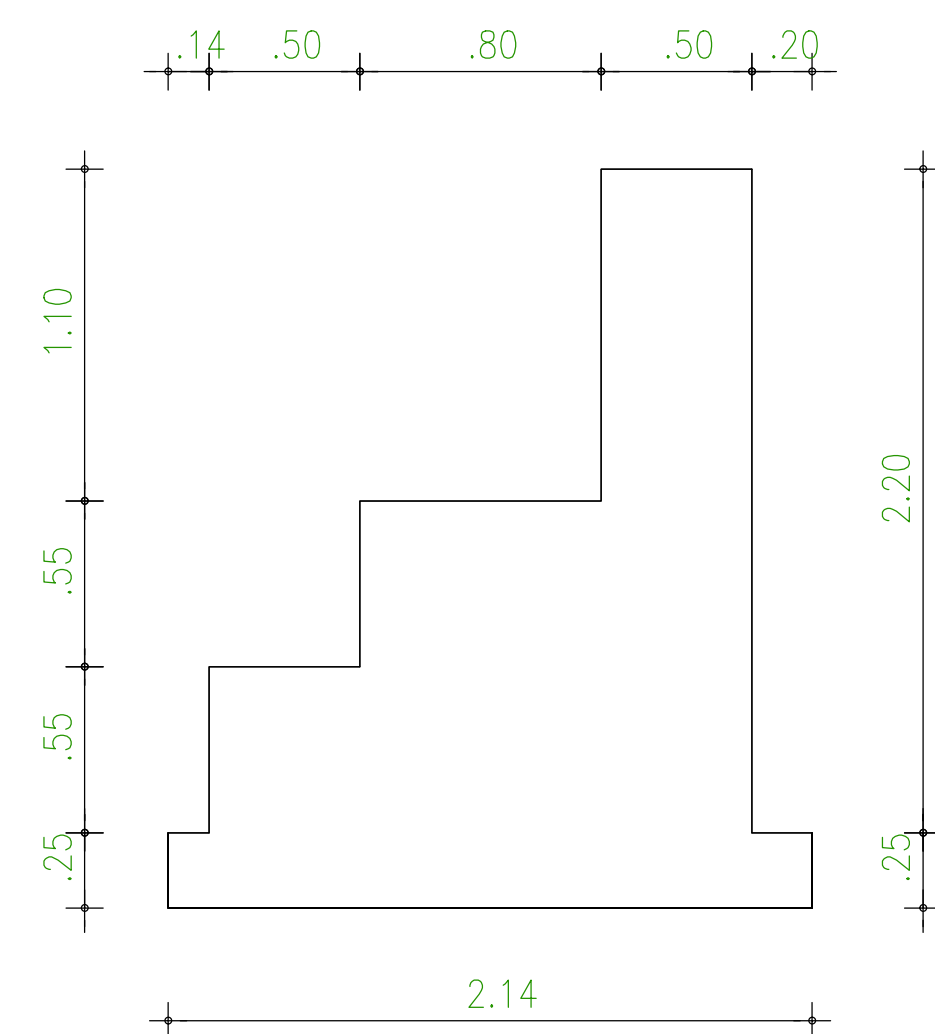

02 DETALHE - MURO 03
ESC.: 1/25

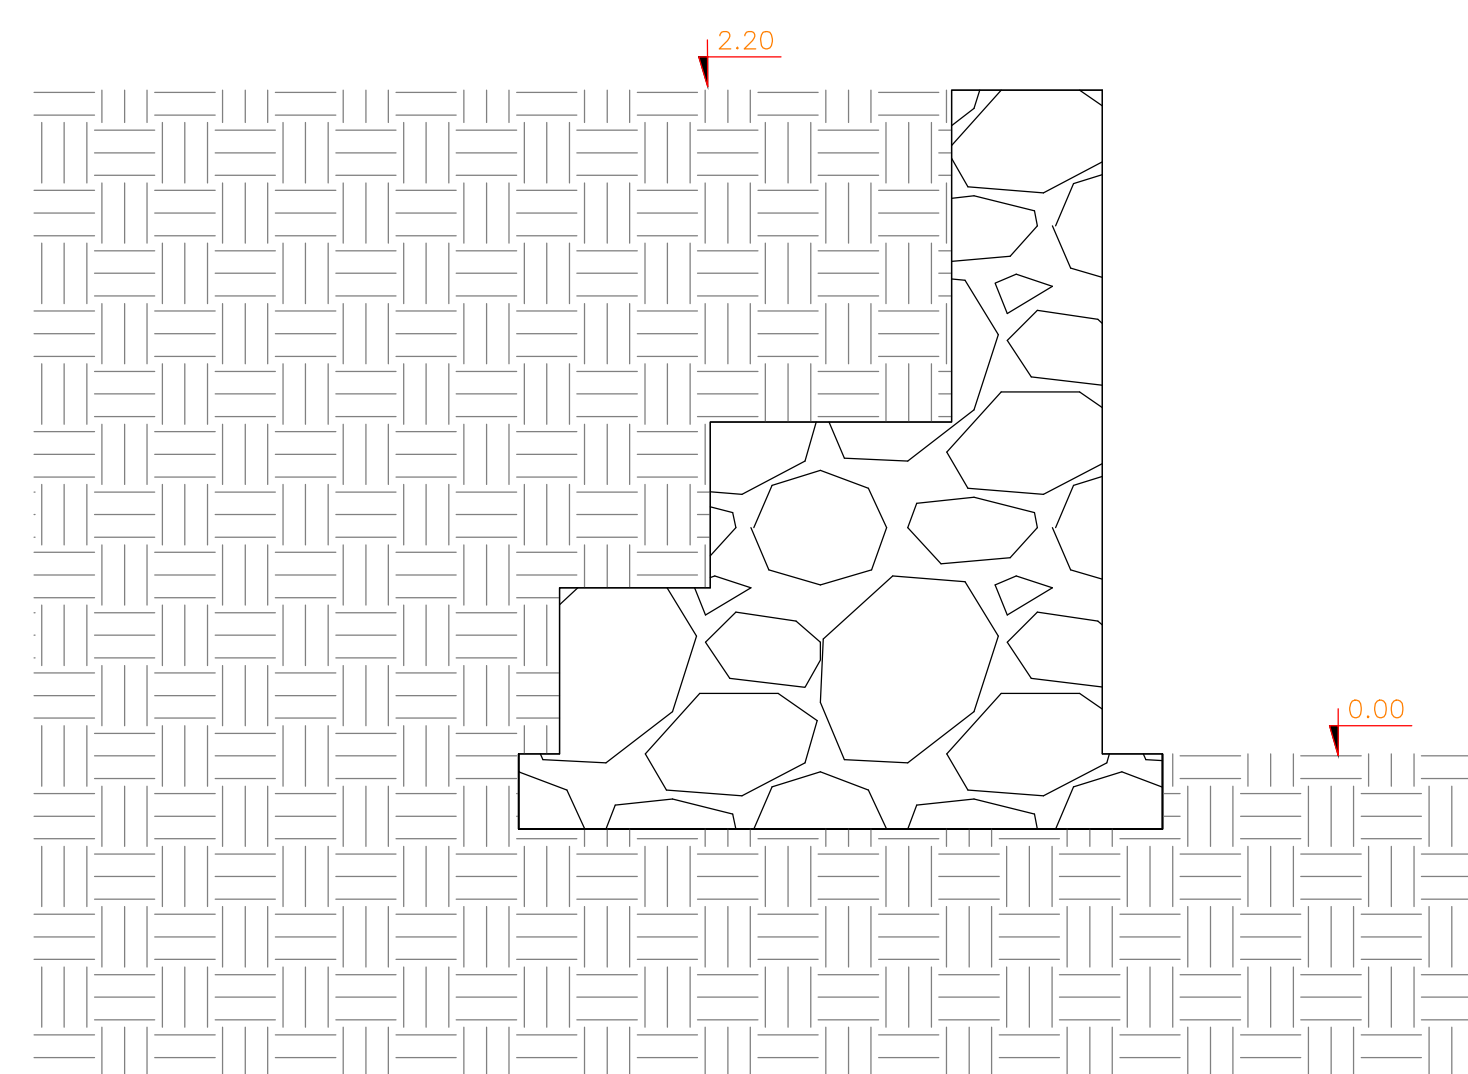

03 DETALHE - MURO 03
ESC.: 1/25

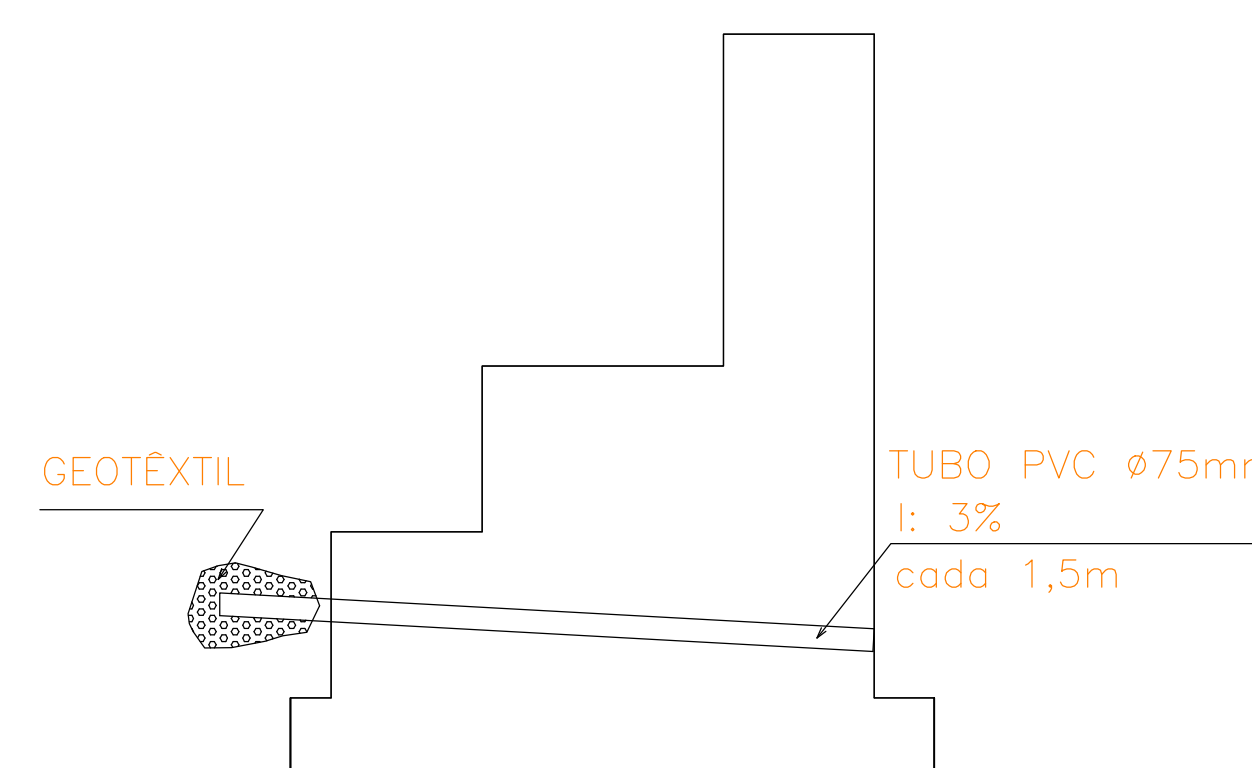

04 DETALHE BARBACÃ - MURO 03
ESC.: 1/25



05 PLANTA BAIXA GERAL
ESC.: 1/200

PROJETO: PROJETO ESTRUTURAL- MURO ARRIMO
ESCOLA 06 SALAS, PADRÃO FNDE- BAIRRO COHAB 2

INTERESSADO: PREFEITURA DE SOBRAL

ENDEREÇO: SOBRAL-CE

MUNICÍPIO: SOBRAL



DESENHOS DA PRANCHA

MURO ARRIMO-03

ESCALA

INDICADA

DATA: JUN/2019

REVISÃO

ARQUIVO

EST
03/03