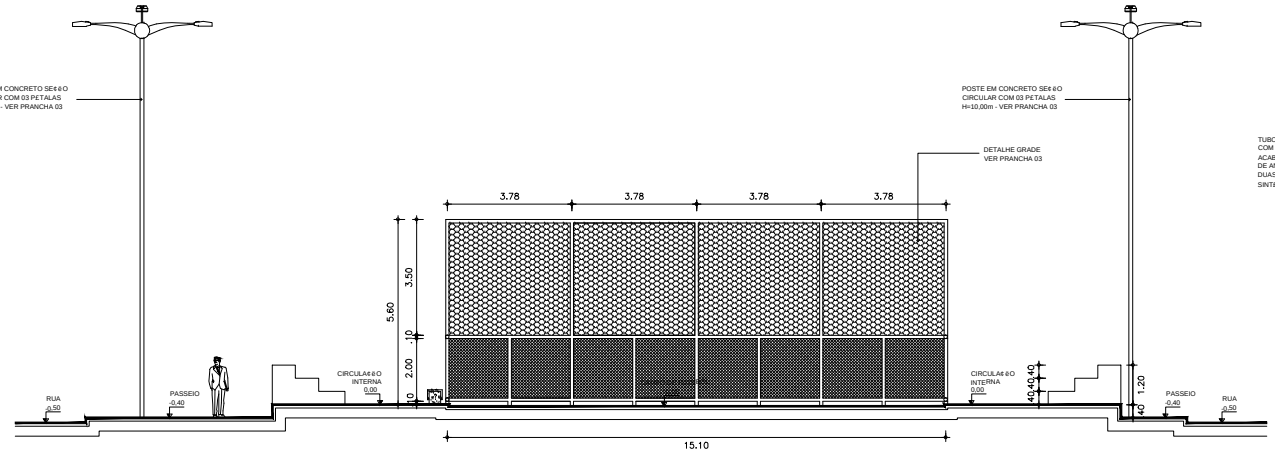

1 CORTE CC
ESCALA 1/75

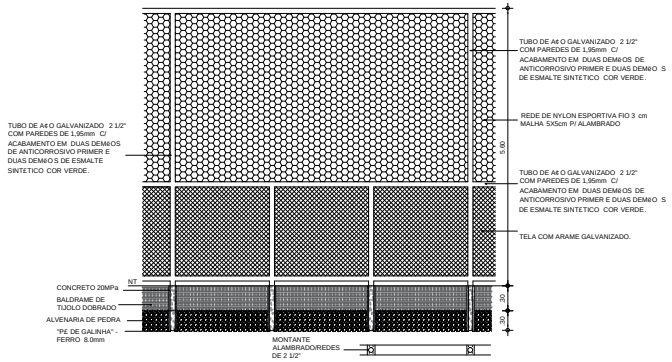

6 DETALHE GRADIL
ESCALA 1/50

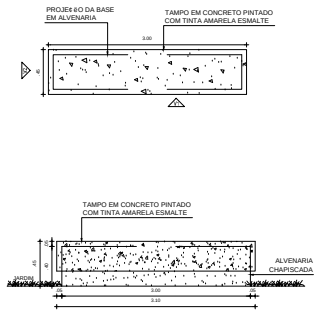

2 DETALHES BANCO
ESCALA 1/25

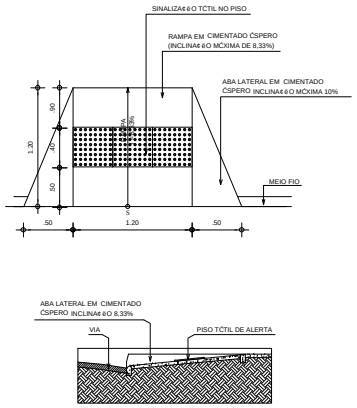

3 DETALHES RAMPA
ESCALA 1/25

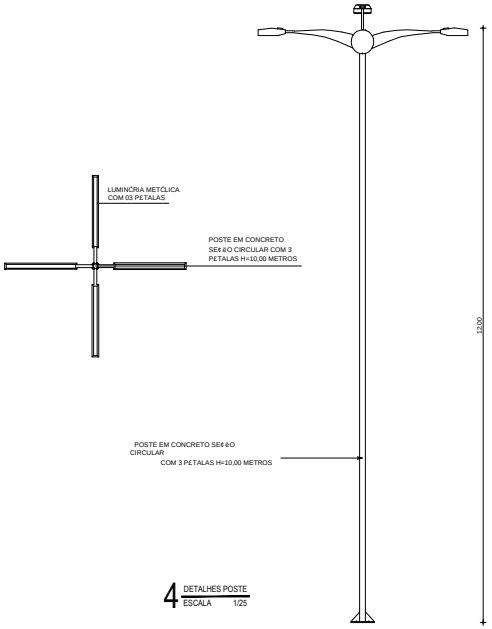

4 DETALHES POSTE
ESCALA 1/25

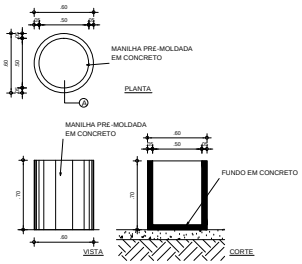

5 DETALHES LIXEIRA
ESCALA 1/25

COR	PENA
1	0.10
2	0.20
3	0.30
4	0.40
5	0.50
6	0.60
7	0.80
COLORIDA	
8	0.12
9	0.09
10	0.02

ESCALA DE PLOTAGEM 10 : 1

SECRETARIA DA INFRAESTRUTURA

PROJETO:
PROJETO ARQUITETÇNICO
PRA€ A DO PATRIARCA

INTERESSADO:
PREFEITURA DE SOBRAL

AUTOR:
LIB MELO

ENDERE€ O:
DISTRITO DE PATRIARCA

MUNIC€PIO:
SOBRAL

PREFEITURA DE SOBRAL

DESENHOS DA PRANCHA	ESCALA
CORTE CC	1/75
DETALHES BANCO	INDICADA
DETALHES RAMPA	INDICADA
DETALHES LIXEIRA	INDICADA
DETALHES POSTE	INDICADA
DETALHES GRADIL	INDICADA

DATA	REVISÃO	ARQUIVO	ARQ
JUNHO/2019	05	-	03/04