
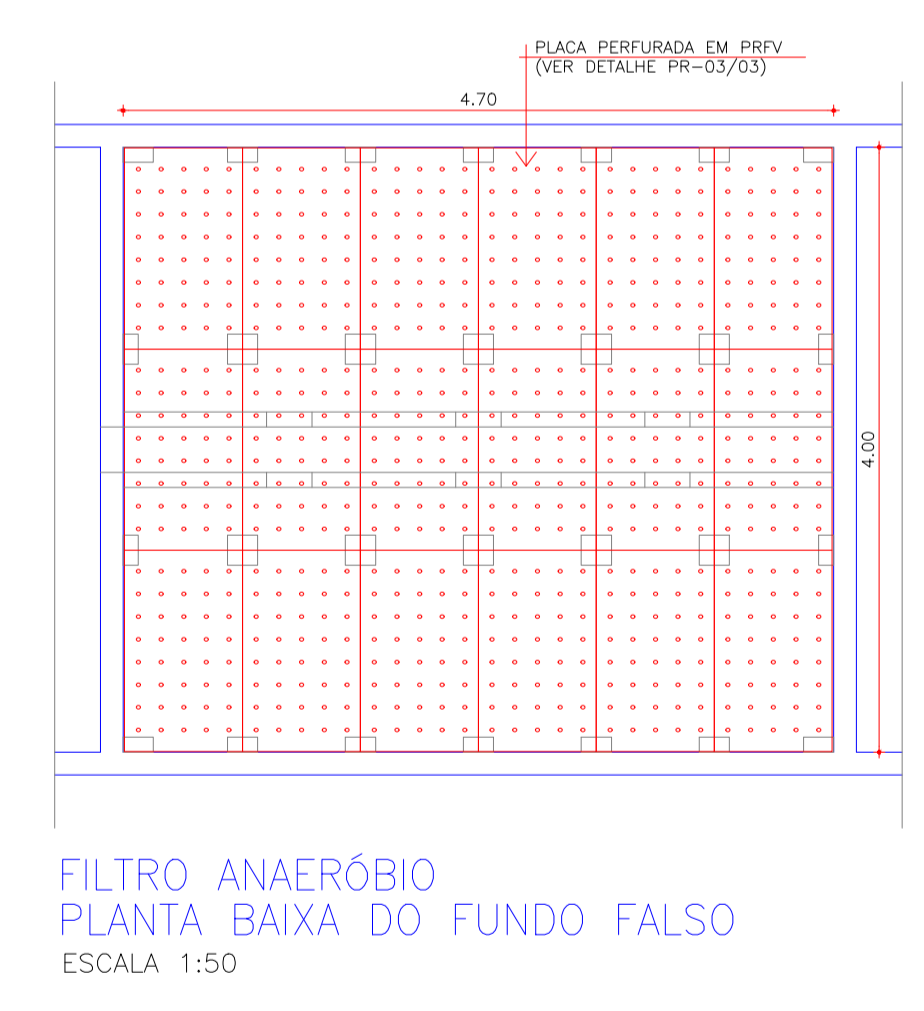
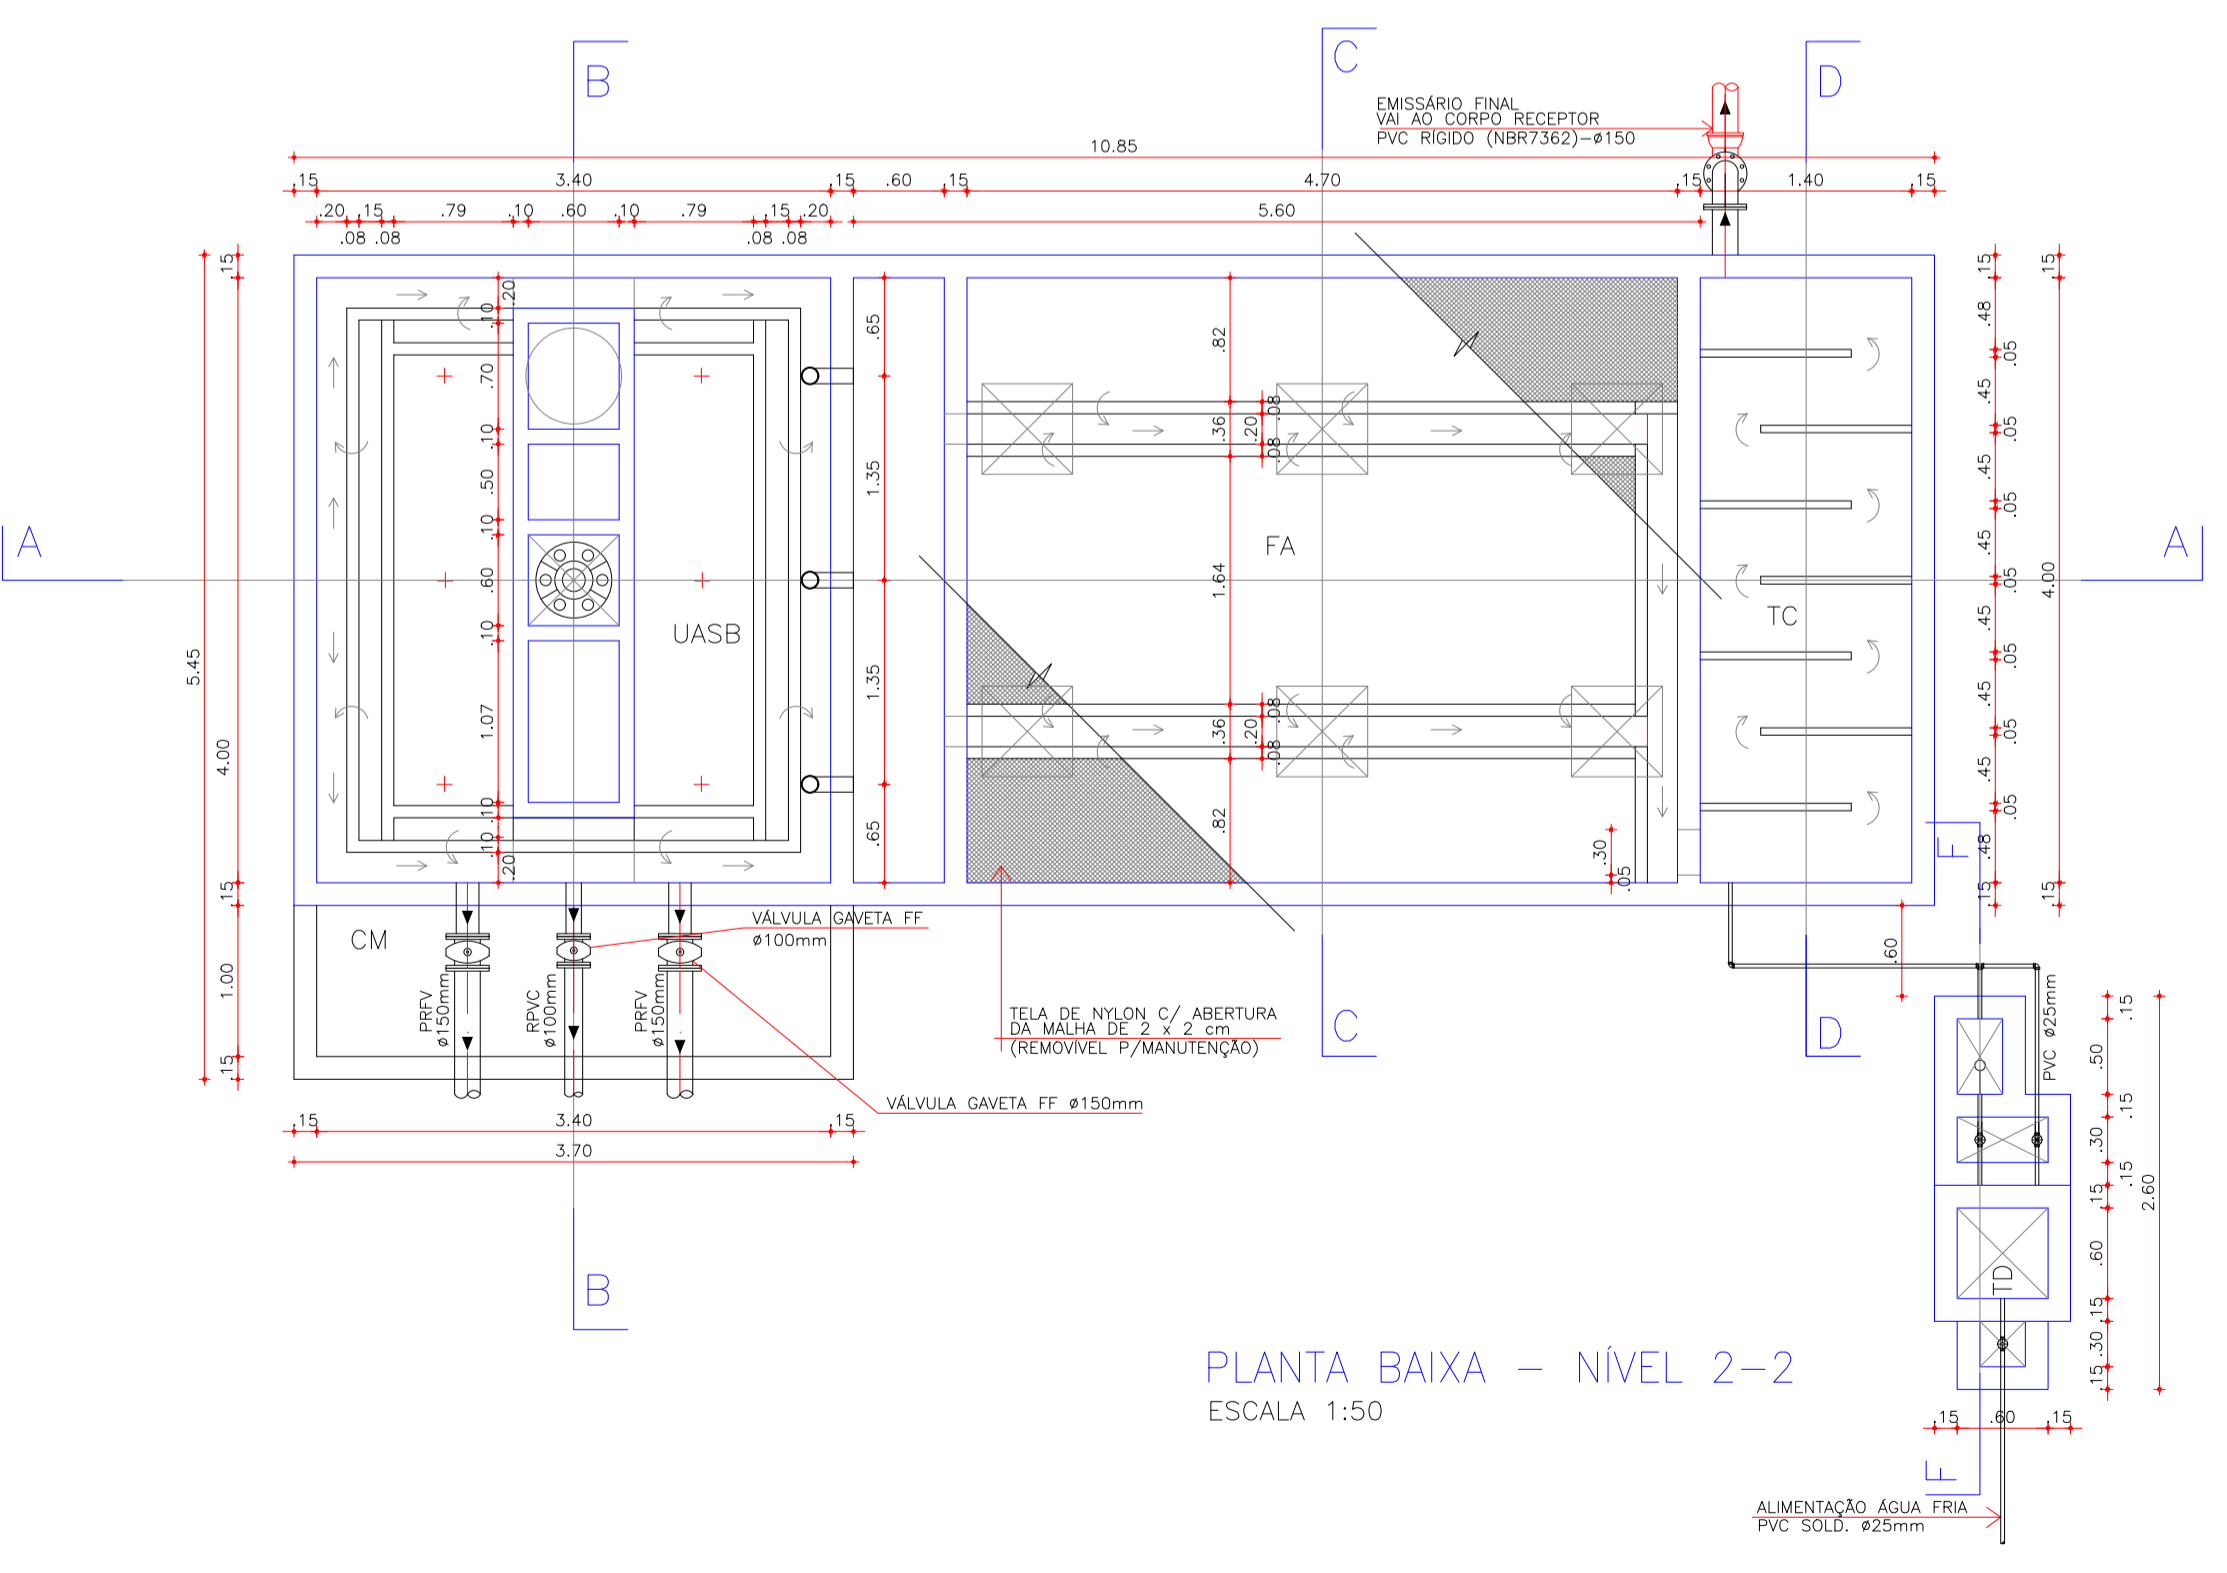
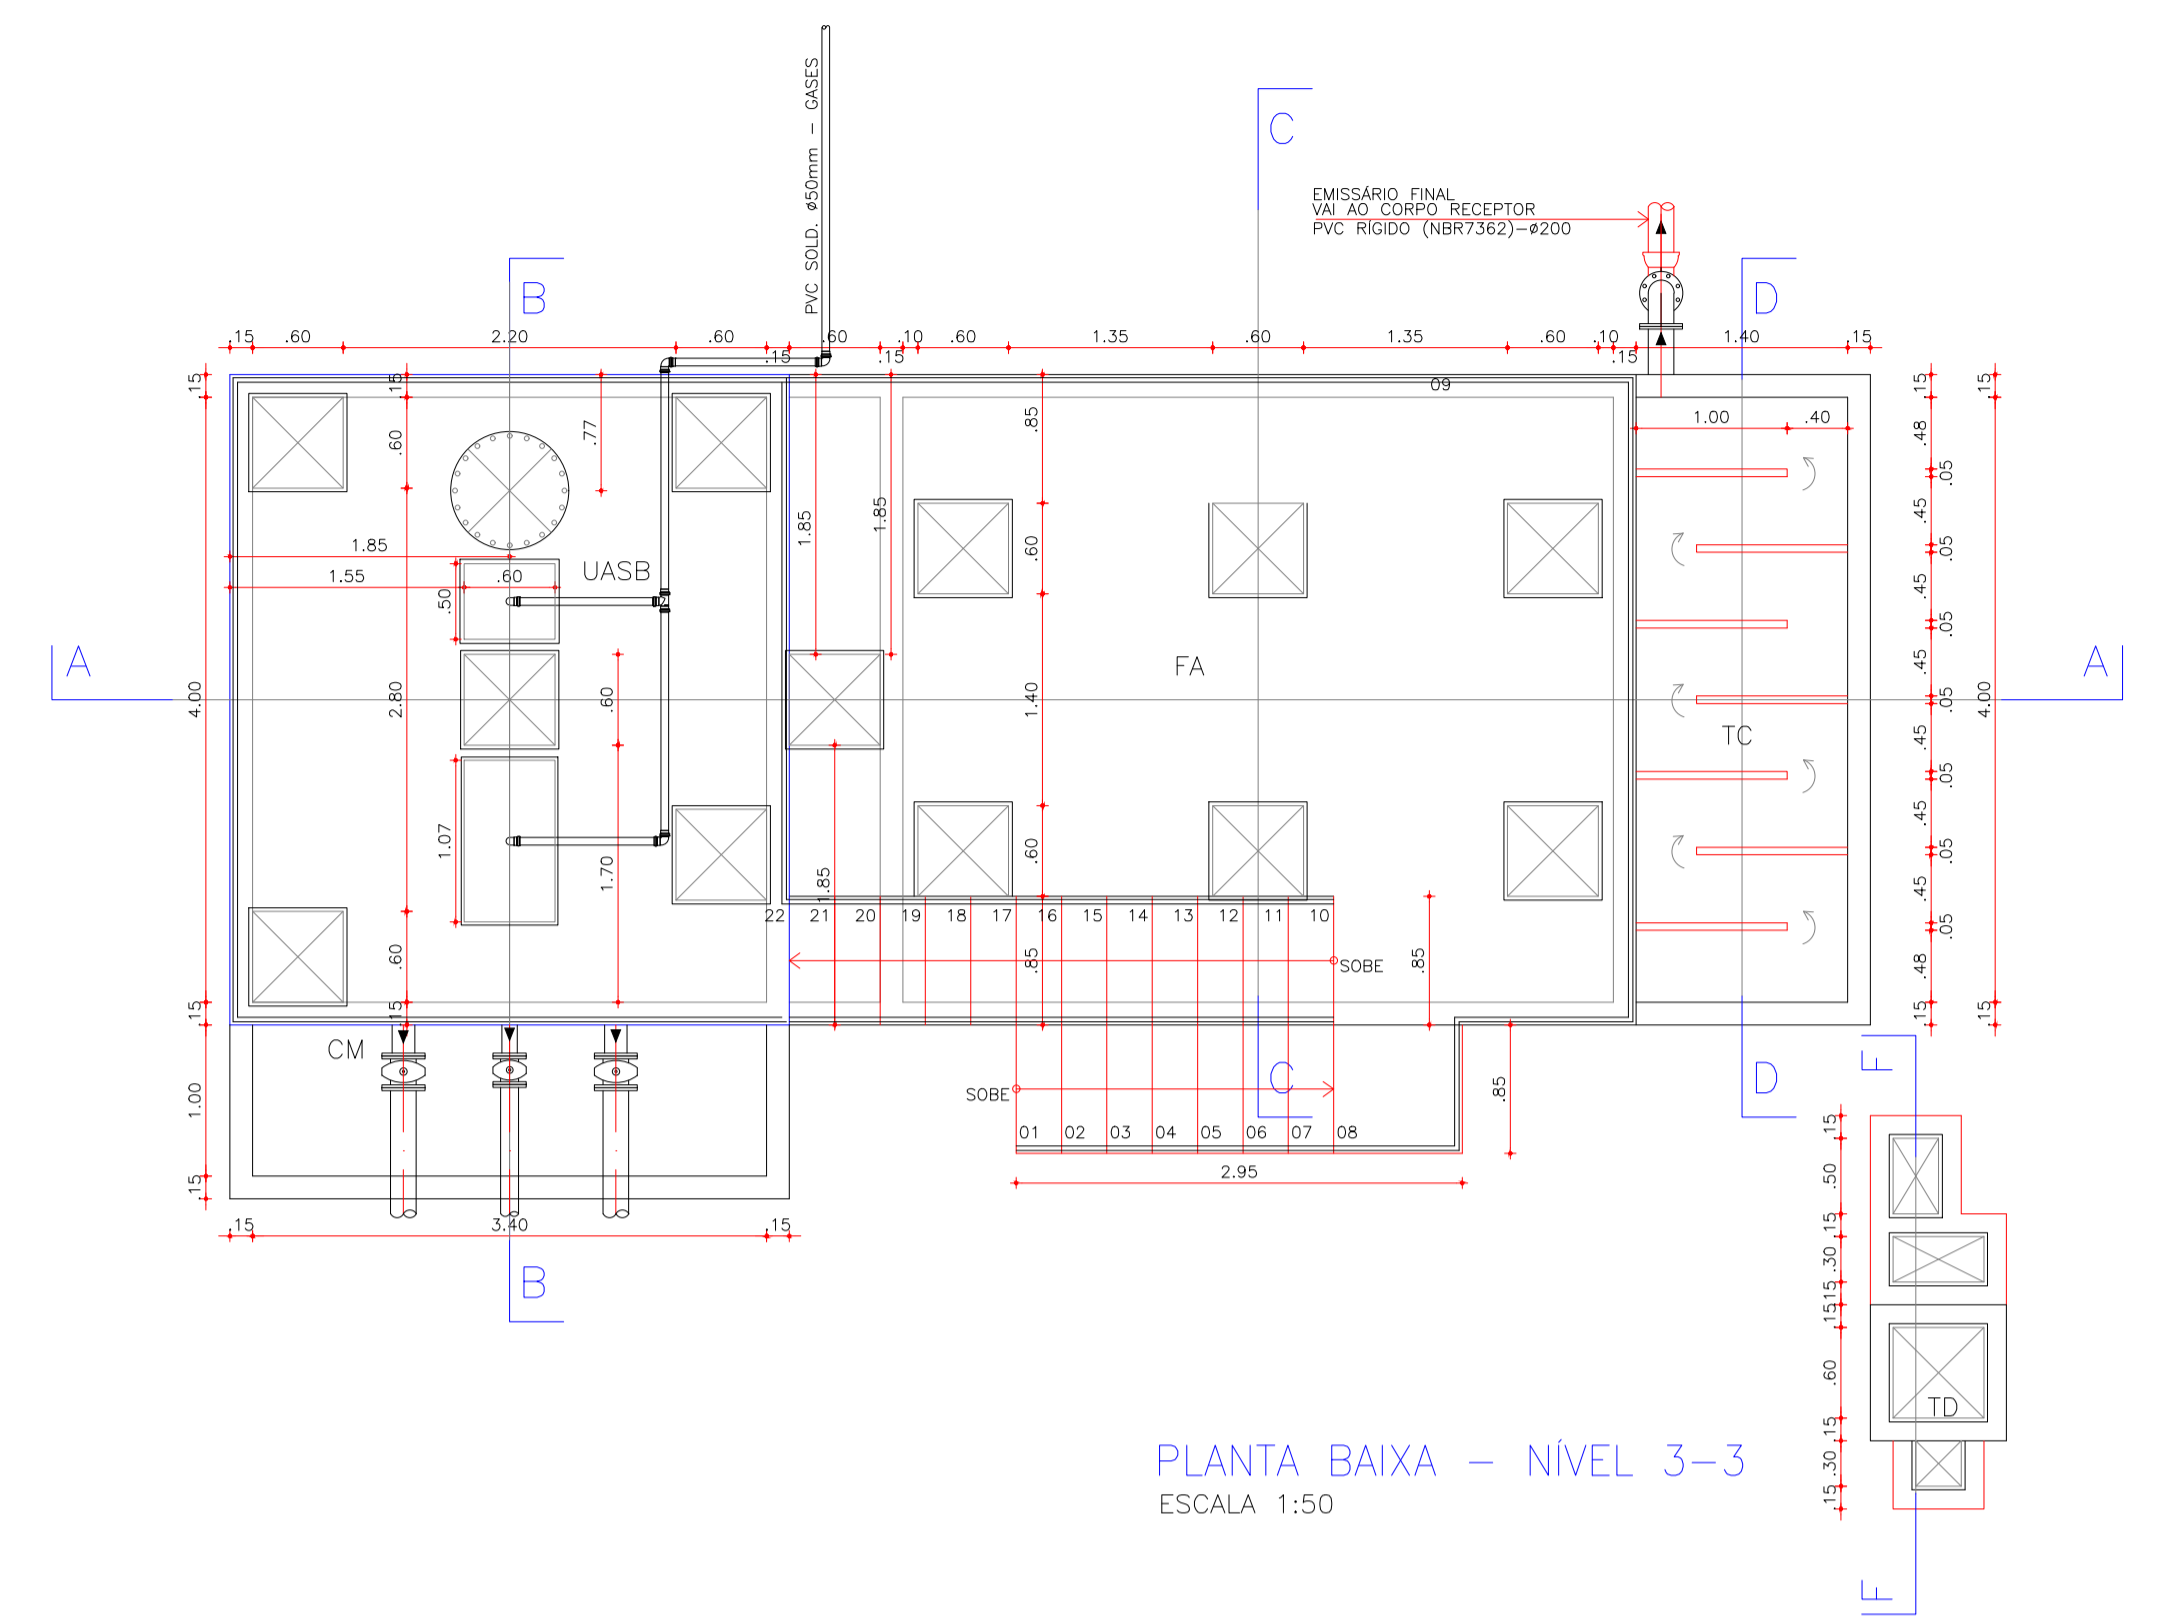


LEGENDA	
C I	CAIXA DE INSPEÇÃO
C G	CAIXA DE GRADE
U A S B	REATOR UASB ("UPFLOW ANAEROBIC SLUDGE BLANKET")
F A	FILTRO ANAERÓBIO
T C	TANQUE DE CONTATO
T D	TANQUE DE DOSAGEM
L S	LEITO DE SECAGEM
C M	CAIXA DE MANOBRA

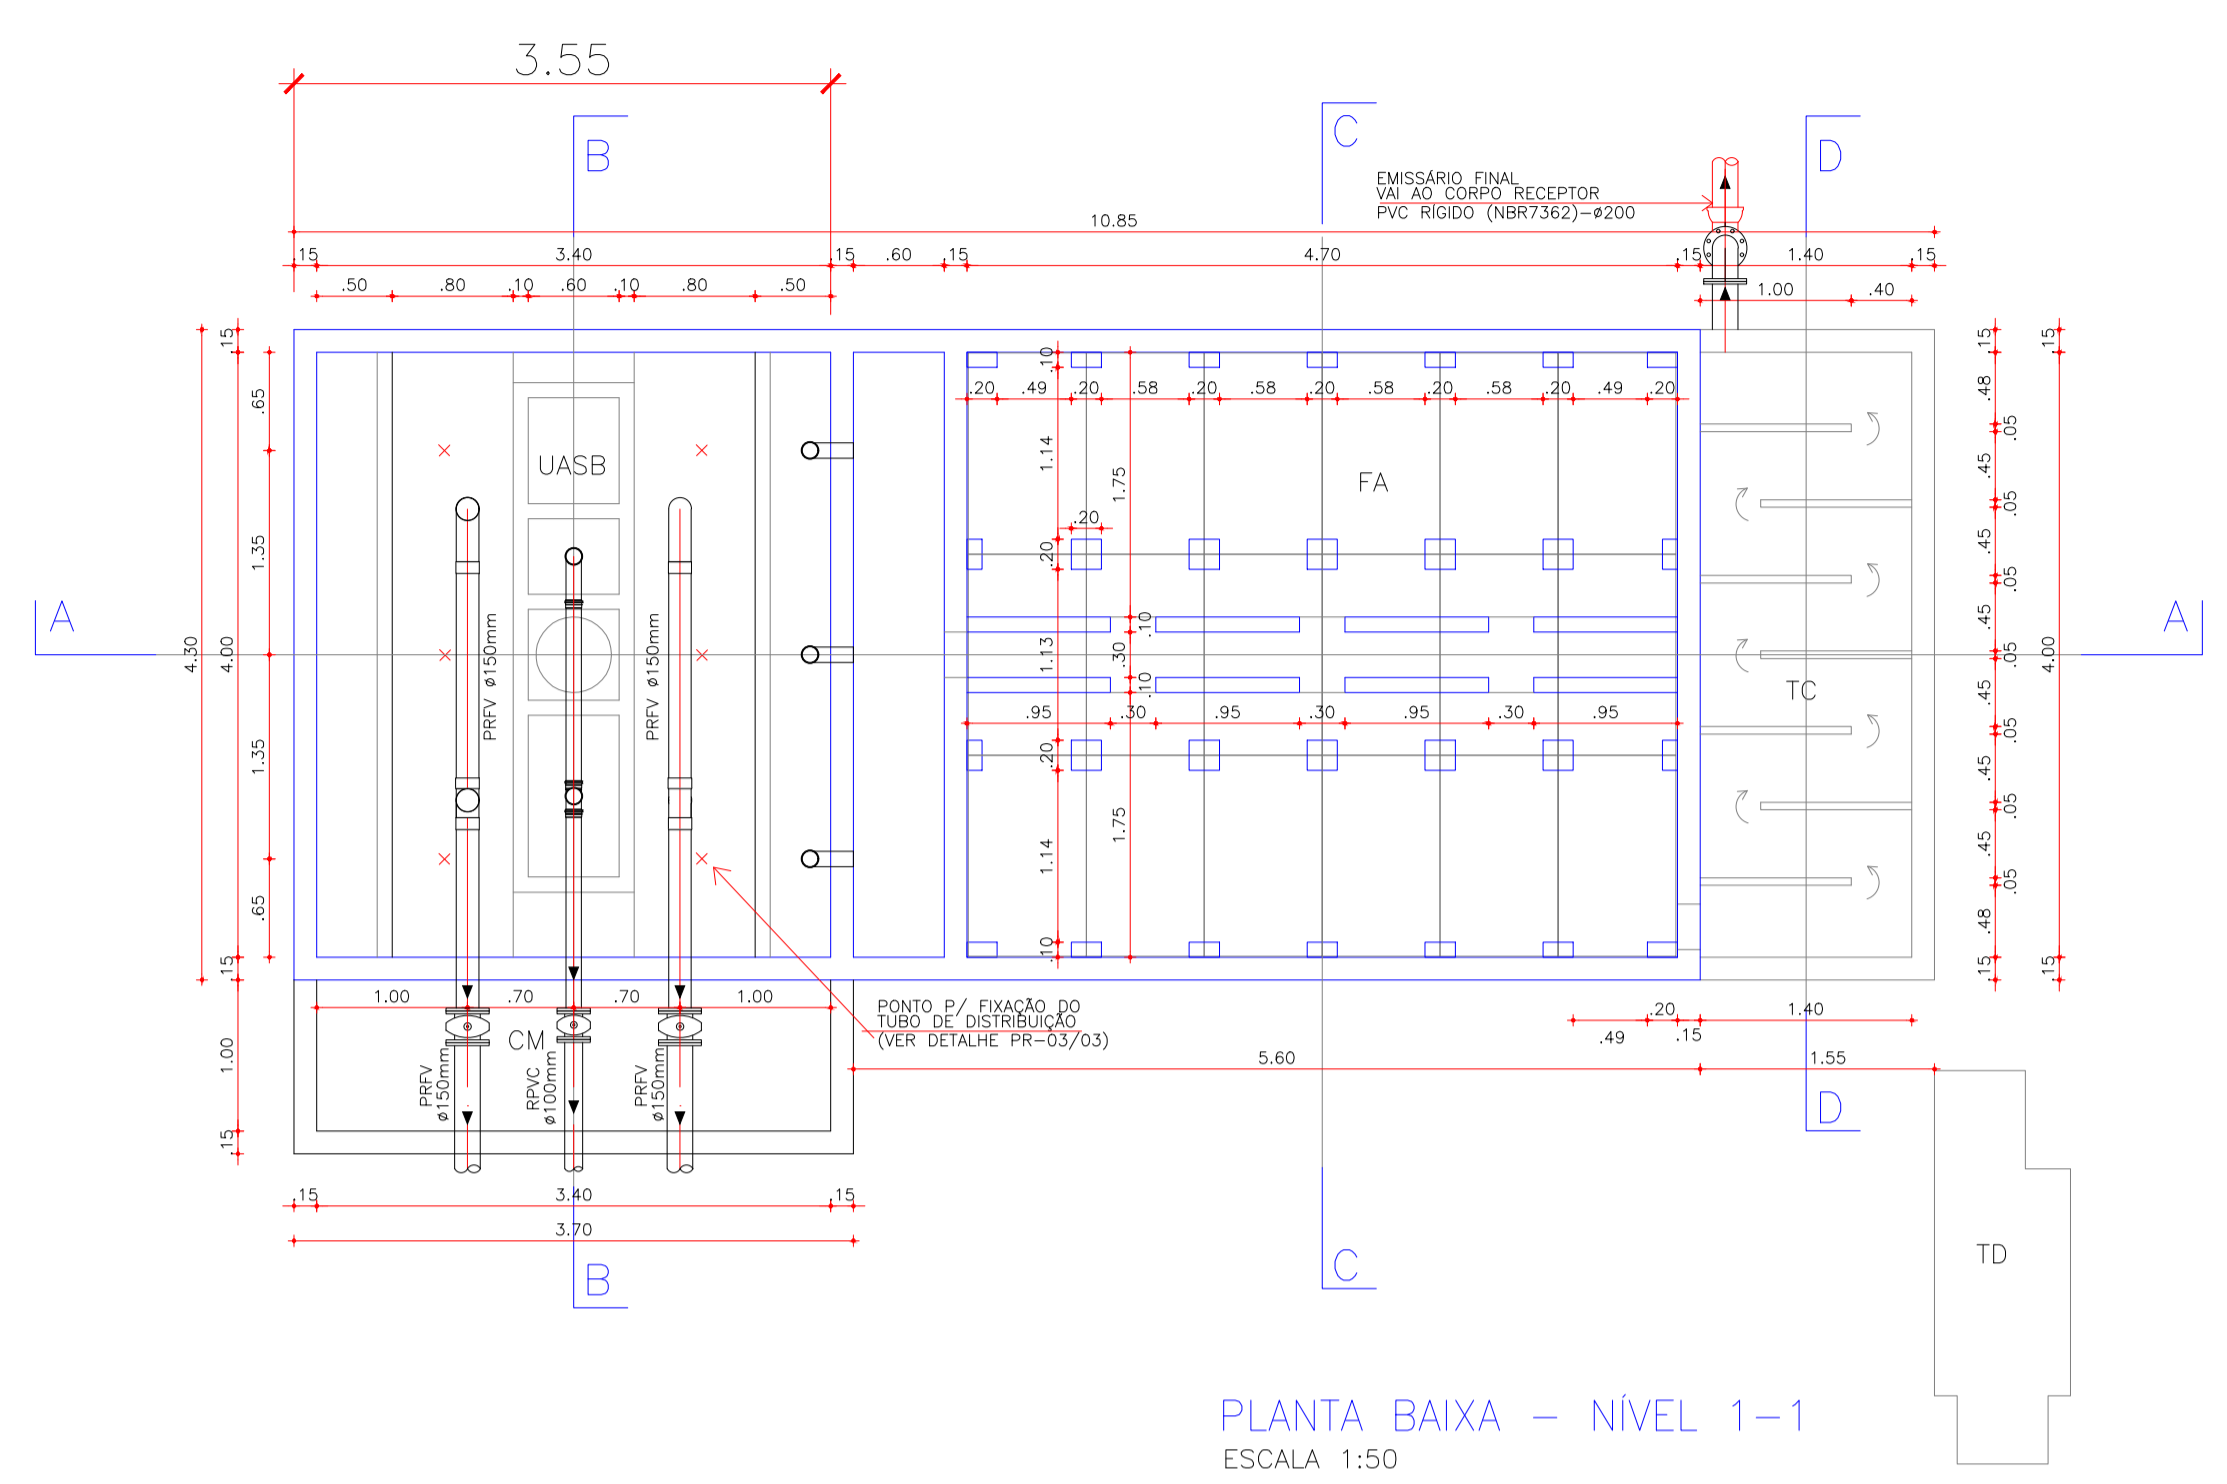

ARQUIVO:03_SSS_Perfil_Arruda_2ª_etapa - ETE_planta1_baixo.dwg
Tamanho: A1: Pre-estabelecido Pela (NB_8/Cap. 2)

PREFEITURA MUNICIPAL DE SOBRAL	
SISTEMA DE ESGOTAMENTO SANITÁRIO - RAFAEL ARRUDA (2ª ETAPA)	
ASSUNTO:	ESTAÇÃO DE TRATAMENTO DE ESGOTO PLANTA BAIXA
DATA:	03/07
ESCALA:	INDICADA
DESENHO:	MARCOS
VISTO:	