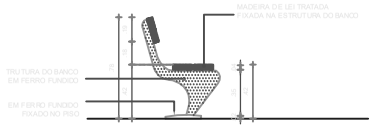

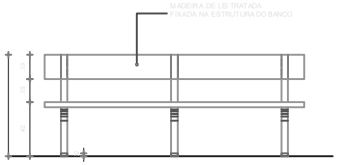

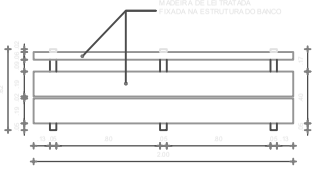

1 DETALHAMENTO BANCO
ESCALA 1/20

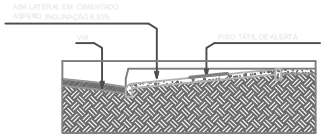

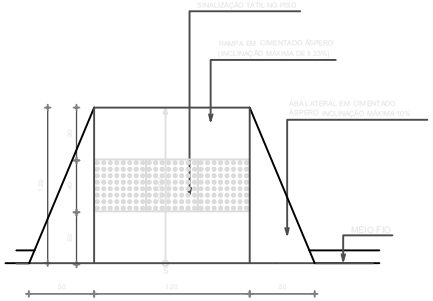

3 DETALHAMENTO RAMPA
ESCALA 1/20

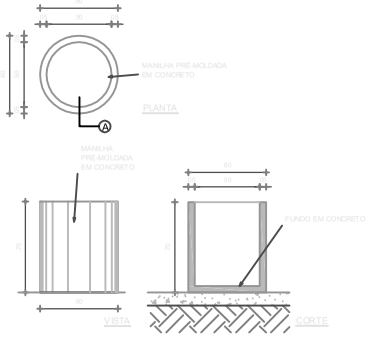

2 DETALHAMENTO LIXEIRA
ESCALA 1/20

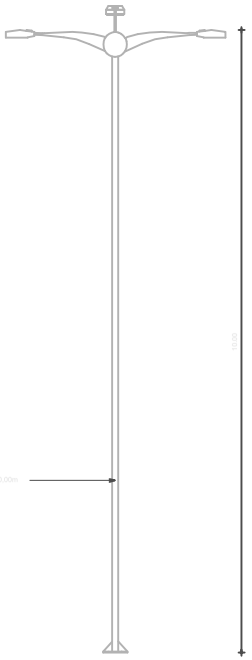

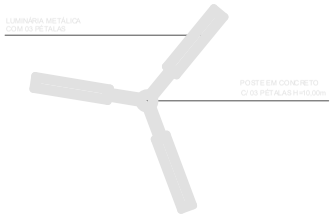

4 DETALHES POSTE
ESCALA 1/20

SECRETARIA DA INFRAESTRUTURA

PROJETO:
PROJETO ARQUITETÔNICO
PRAÇA DE PATOS

INTERESSADO:
PREFEITURA DE S.OBRAL

ENDEREÇO:
LOCALIZAÇÃO DE PATOS LAT.: -3,757239 ; LONG.: -40,032705

MUNICÍPIO:
SOBRAL

AUTOR:
PAULO VALE

AUTOR:
GUILHERME C. AUSTREGÉSILO

CONTEÚDO	DATA
DETALHES BANCO	INDICADA
DETALHES LIXEIRA	INDICADA
DETALHES RAMPA	INDICADA
DETALHES POSTE	INDICADA

PREFEITURA DE SOBRAL

DATA: JULHO/2015 | REVISÃO: 01 | ARQUIVO: | FOLHA: 04/04