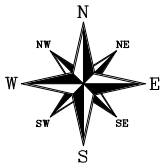

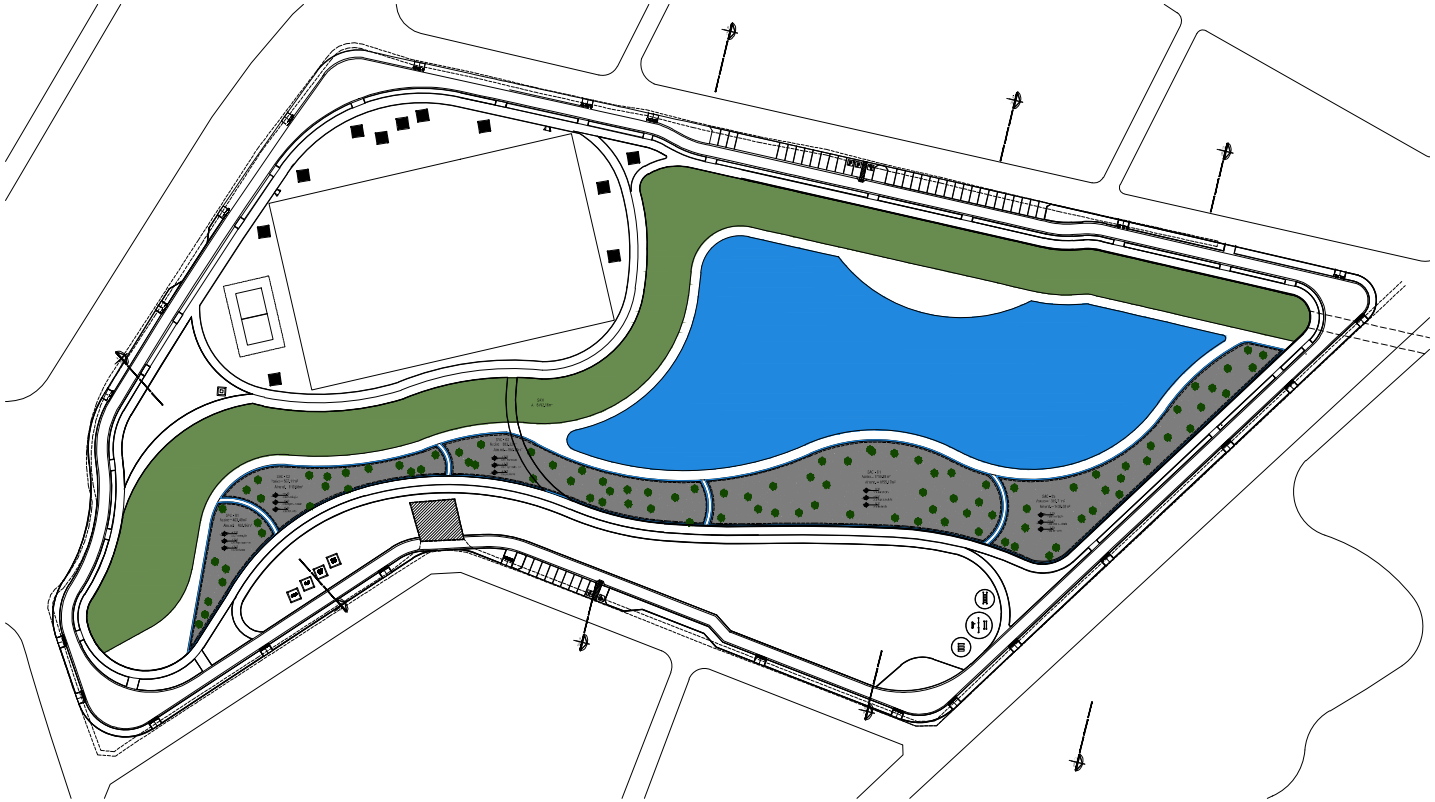

PLANTA BAIXA - PARQUE PAJEÚ
escala 1/750

LEGENDA

- SAN
- SAC
- LAGOA

ARCHITECTUS
R. Canuto de Aguiar, n.1401
Tel: (85)3456 5000
architectusbr@gmail.com

SEUMA

ISS-C

CREA

SUP.	COD. ATIVIDADE	INSCRIÇÃO	F/J
06	7111-1	183158-5	JUR

FIRMA: ARCHITECTUS S/S EPP
LOCAL: RUA CANUTO DE AGUIAR, 1401C - MONDELES
CEP 60.140-120 FORTALEZA - CE

ISS-P

Revisão nº	Descrição	Data	Projetista	Aprovação
00	Emissão inicial	12/07/2018	--	--

PREFEITURA DE SOBRAL

Unidade/Orgão: SECRETARIA DA INFRAESTRUTURA
Data: 07/2018
Nome do projeto: PROJETO SAC's E SAN's NO PARQUE PAJEÚ - SOBRAL - CE
Escala: INDICADA
Título da folha: MASTERPLAN CONCEITUAL - SAC's PARQUE DA PAJEU
Folha: 004/007
Responsável técnico: CRISTIANO BUDRECKAS
Engº. Agrº - CREA-060147846
Coord. elab. de projetos: CRISTIANO BUDRECKAS
Engº. Agrº. CREA-060147846
Arquivo: Parque PAJEU - Projeto Conceitual - Hidrobotanica Ambiental.DWG

PRANCHA A1 (841 x 594 mm)