


QUADRO DE ÁREAS

	ÁREA (M²)
ÁREA TOTAL	2043,68M²
ÁREA PERMEÁVEL - VERDE	2715,88M²
ÁREA PAVIMENTADA	8740,98M²
ÁREA VIAS	9038,00M²

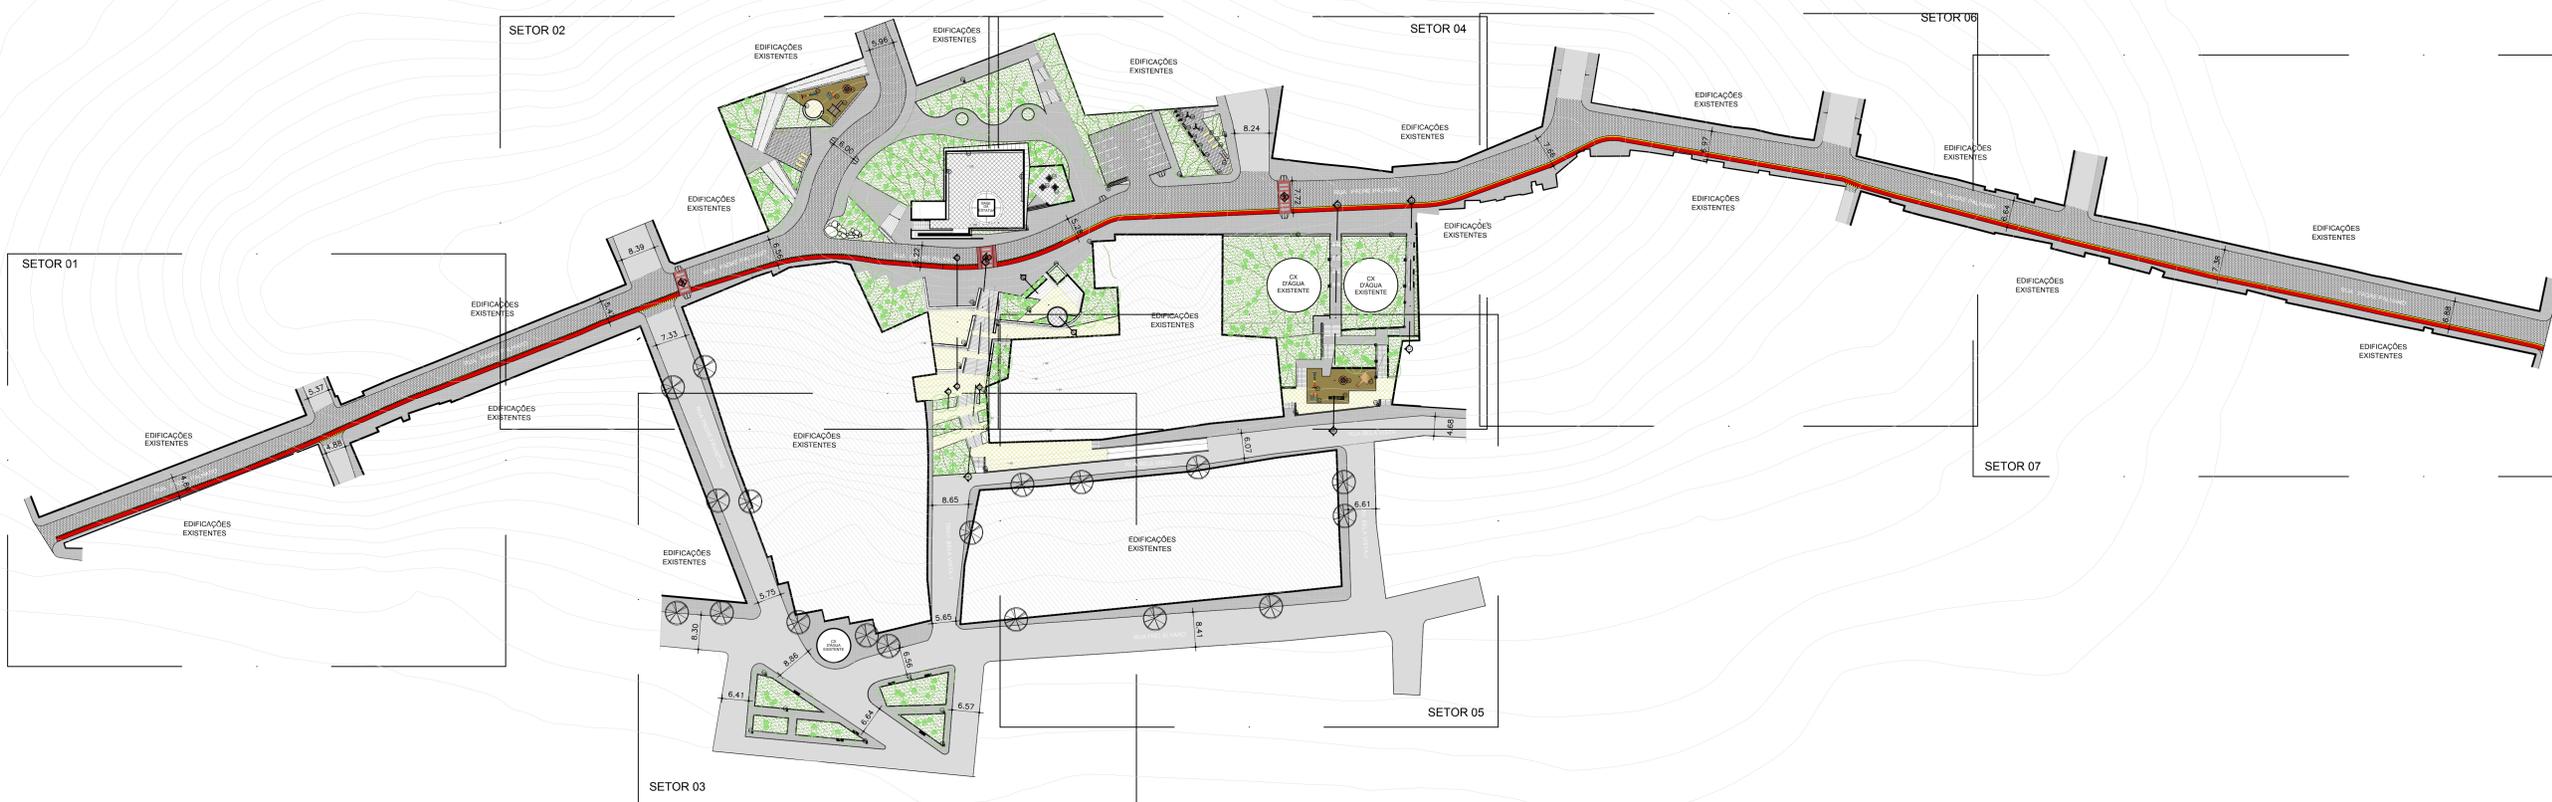

01 PLANTA - GERAL
1:600

PROJETO DE URBANISMO

PROJETO: **URBANIZAÇÃO DO ALTO DO CRISTO**

PROPRIETÁRIO: PREFEREIRA MUNICIPAL DE SOBRAL
LOCAL: RUA PADRE PALHANO, BAIRRO ALTO DO CRISTO - SOBRAL - CE

CONTEÚDO:

1 PLANTA GERAL	4
2	5

FASE DO PROJETO:	ESCALA:	DATA:	PRANCHA:
EXECUTIVO	1/600	JANEIRO / 2018	02/11

RESERVA DE PROPRIEDADE INTELECTUAL

ARQ. GABRIEL COSTA CAU-CE 87191-3	ENG. KERISSON LUZ CREA-CE 3818-D	A PROPRIEDADE INTELECTUAL DO PRESENTE PROJETO É RESERVADA AO SEUS AUTORES, DE ACORDO COM A LEGISLAÇÃO PERTINENTE. O USO DESTE PROJETO OU DE QUALQUER DE SEUS ELEMENTOS, QUE NÃO FORAM OS DETERMINADOS, SERÃO CONSIDERADOS COMO APROPRIAÇÃO LÍCITA E SERÃO APLICADAS AS LEIS QUE DEFENDEM DITOS DIREITOS A TODOS OS EFEITOS.
ARQ. ANDRÉ CARVALHO CAU-CE 80728-3	TEC. NAZARENO LINHARES CREA-CE 10444-D	
ARQ. MARCELY BARREIRA CAU-CE 88218-3	COLABORADORES PRISCILLA BARCELOS RONNEY GUIMARÃES	