


5 PLANTA DE OBRAS (Detalhe largo)

ESCALA 1/100

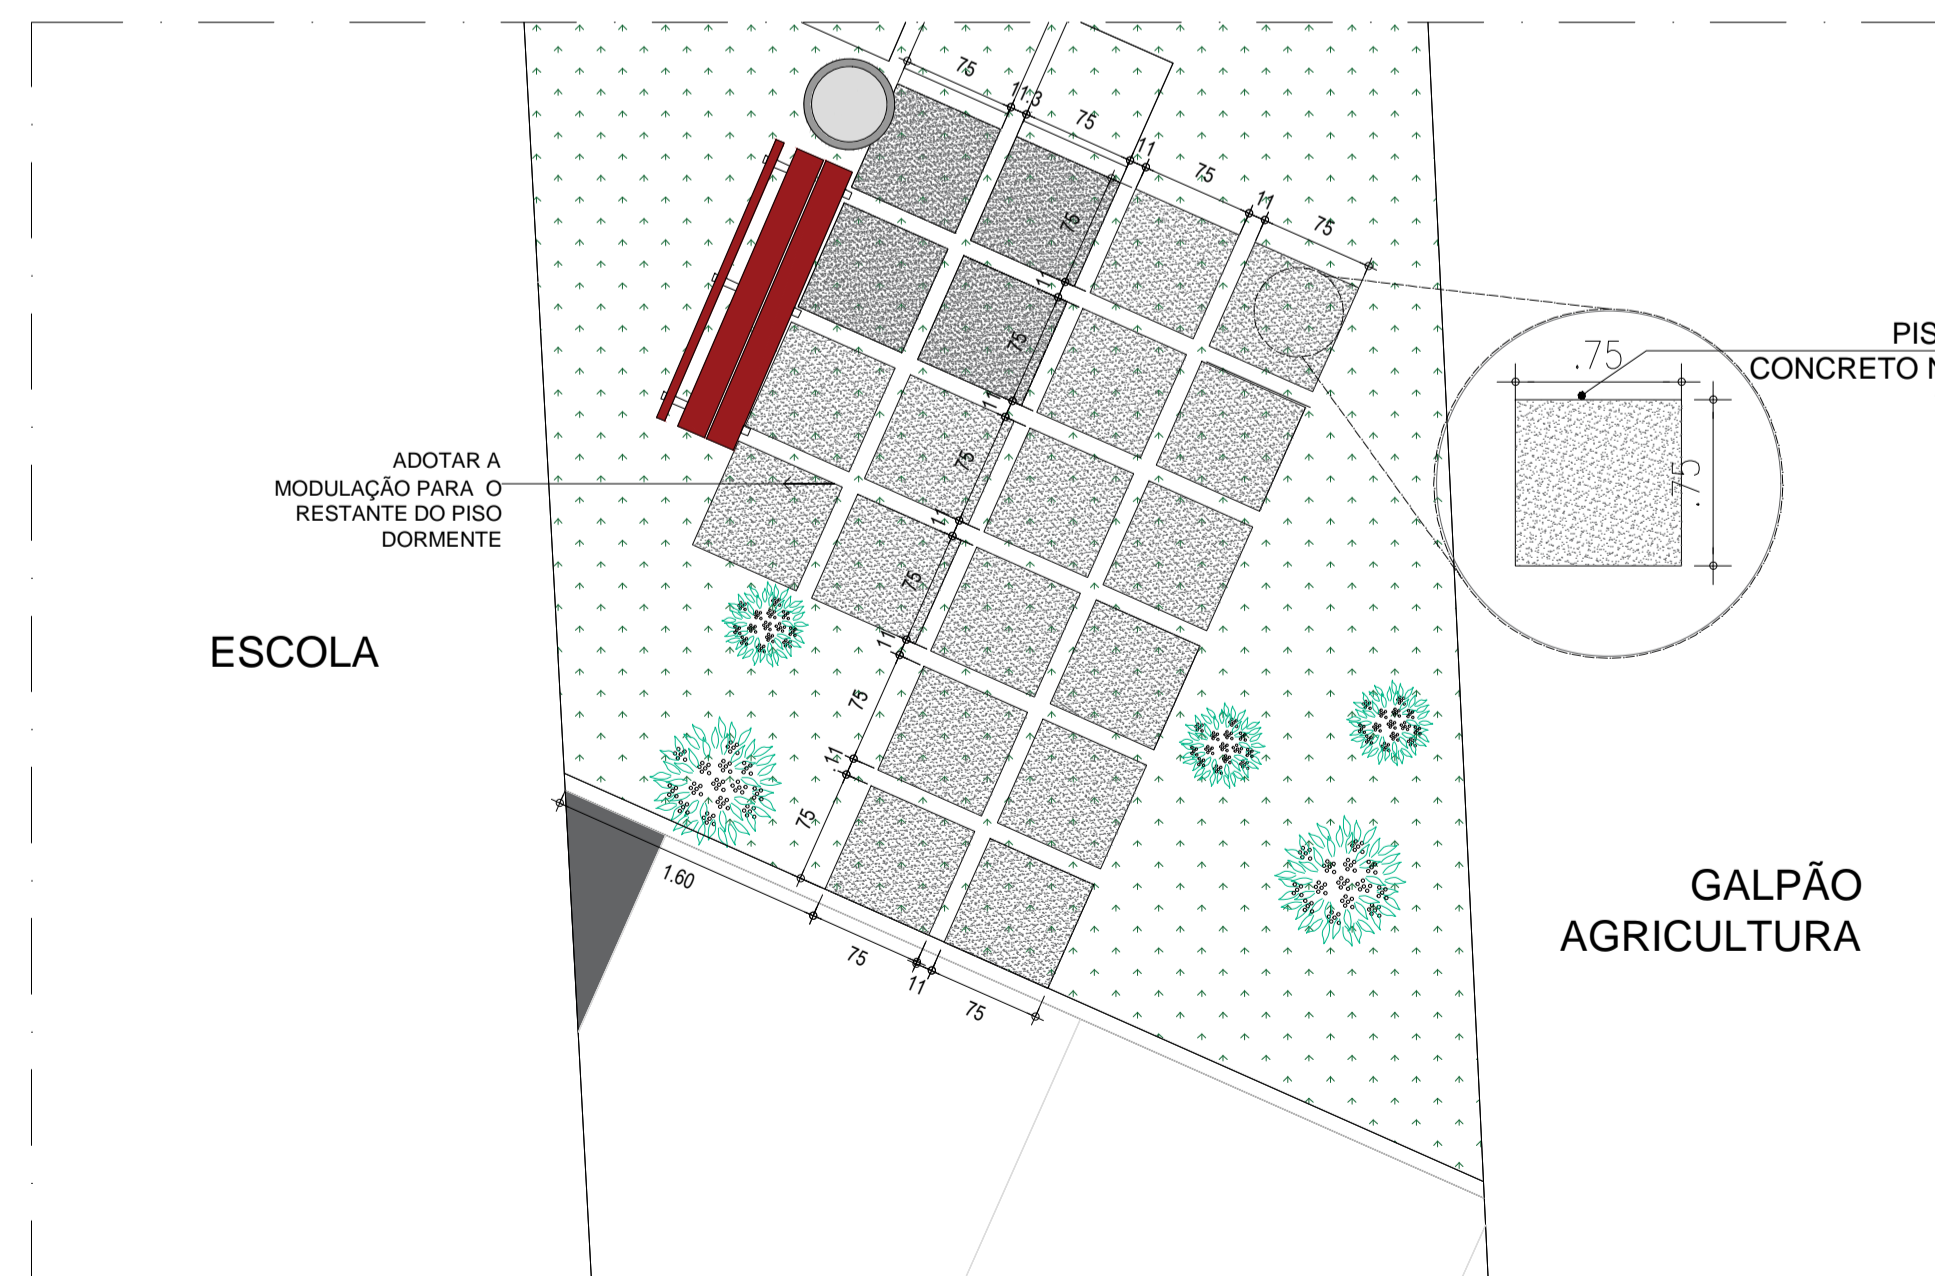


6 PLANTA DE OBRAS (Detalhe Piso dormente)

ESCALA 1/75

PISO	
01	_ PEDRA CARIRI NA COR GRAFITE
02	_ PEDRA CARIRI NA COR AMARELO
03	_ PISO DE CONCRETO NA COR AZUL PETRÓLEO (ACADEMIA)
04	_ PISO DE BLOCO INTERTRAVADO NA COR NATURAL. (LARGO INFANTIL)
05	_ PISO DE BLOCO INTERTRAVADO NA COR GRAFITE (LARGO INFANTIL)
06	_ PORCELATO EXTERNO MADEIRA ESMALTADO BORDA RETA 20X120CM OU SIMILAR
07	_ GRAMA NATURAL TIPO ESMERANDA PARA ÁREAS PERMEÁVEIS
08	_ CAIXA DE AREIA (PLAYGROUND E QUADRA)
09	_ CONCREGRAMA (ESTACIONAMENTO)
10	_ ASFALTO (VAGA ACESSIVEL)

OBS: TODAS AS MEDIDAS DEVEM SER CONFERIDAS NO LOCAL.

SECRETARIA DA INFRAESTRUTURA

PROJETO:	
INTERESSADO: PREFEITURA DE SOBRAL	AUTOR: IGOR FERNANDES
ENDEREÇO: RUA GLÓRIA CATUNDA DE SOUZA	AUTOR: EMÍDIO CABRAL
MUNICÍPIO: SOBRAL	LAT.: 3°40'58.40"S ; LONG.: 40°22'3.24"O
ASSUNTO: PLANTA DE OBRA (DETALHE LARGO) PLANTA DE OBRA (DETALHE PISO DORMENTE) 1/100	ESCALA: 1/100 1/100
 PREFEITURA DE SOBRAL	
DATA: ABRIL/2021	REVISÃO: 00
DESENHO: ROMÁRIO SILVA	PRANCHA: 04/08