


1 Corte AA
ESCALA 1/100

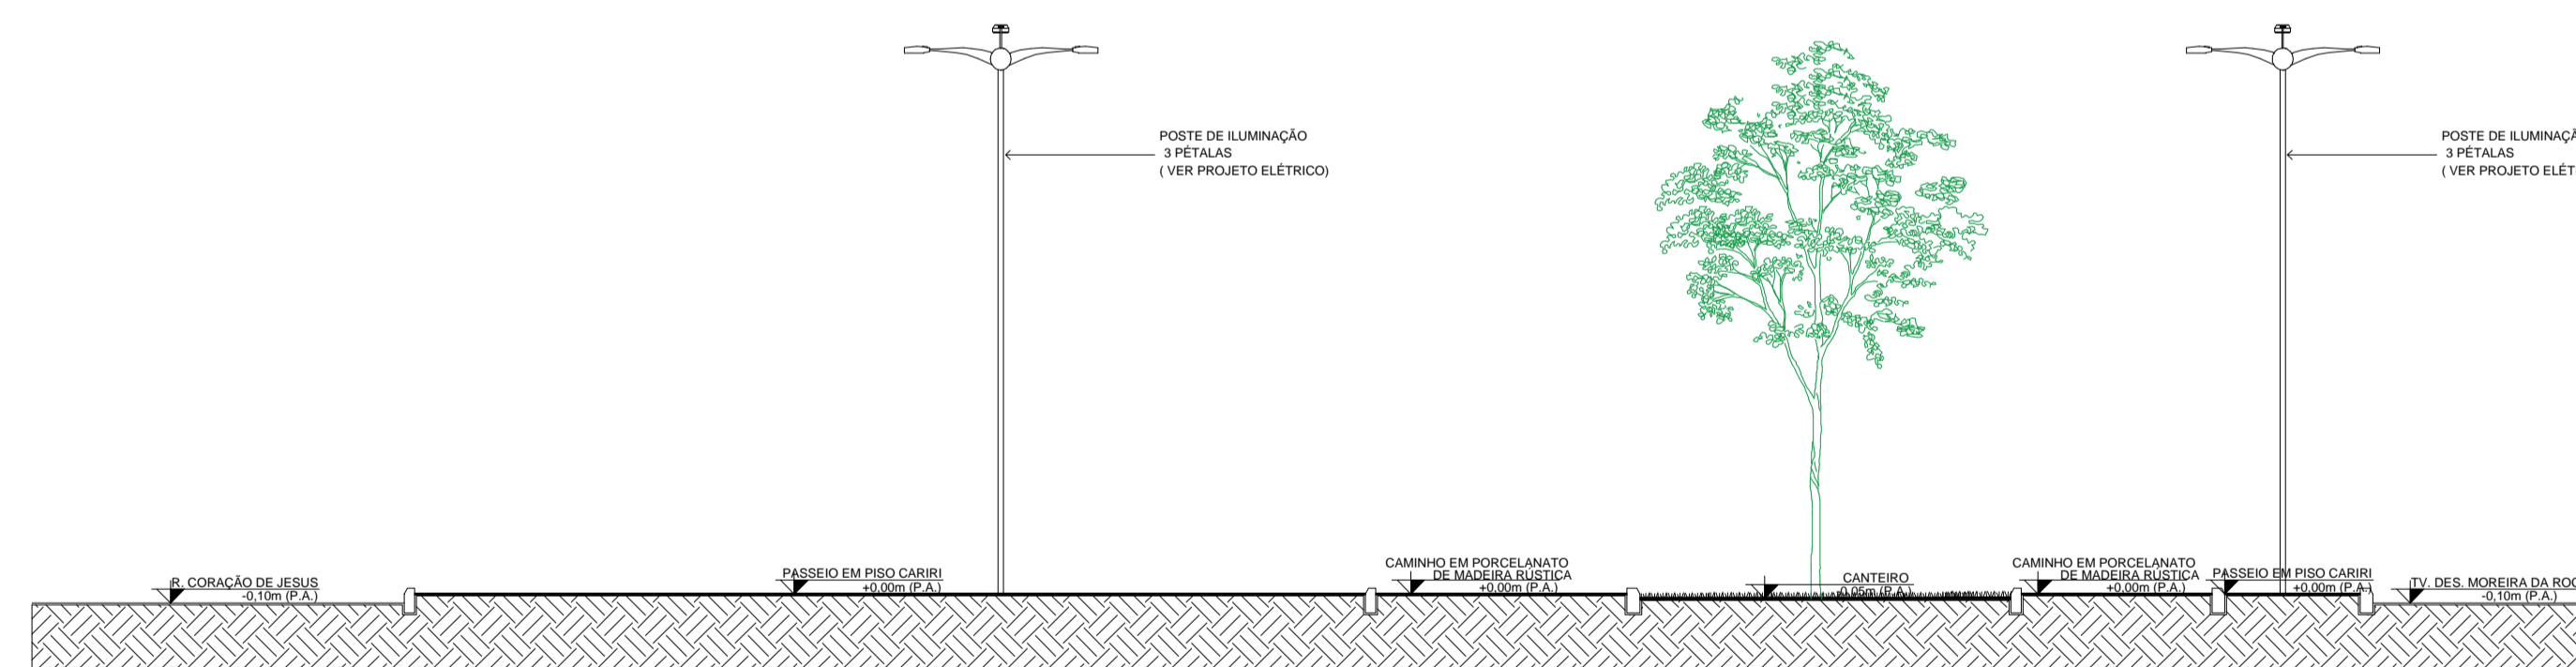

2 Corte BB
ESCALA 1/100

SECRETARIA DA INFRAESTRUTURA

PROJETO: **PROJETO ARQUITETÔNICO PRAÇAS PERICENTRAL**

INTERESSADO: **PREFEITURA DE SOBRAL** AUTOR: **NADINE SIQUEIRA**

ENDEREÇO: **RUA DESEMBARGADOR MOREIRA DA ROCHA**

MUNICÍPIO: **SOBRAL**



ASSUNTO:	ESCALA
CORTE AA	1/100
CORTE BB	1/100

DATA: **10/08/2021**

REVISÃO: **00**

ARQUIVO

PRANCHA: **03/09**