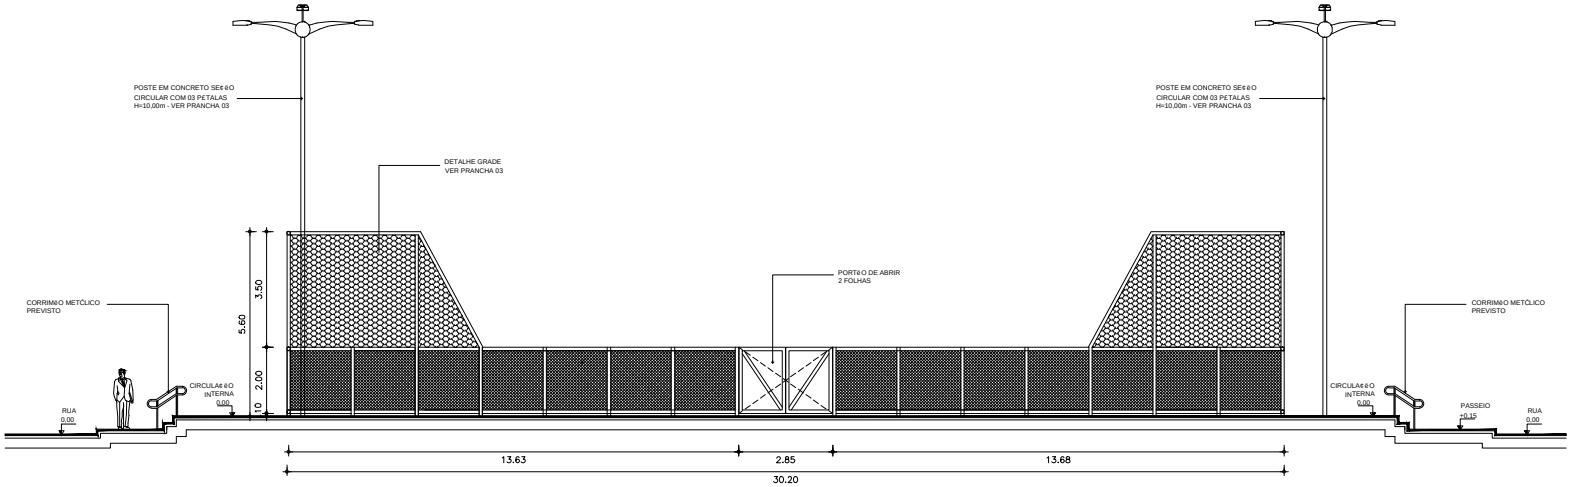

1 CORTE AA
ESCALA 1/75

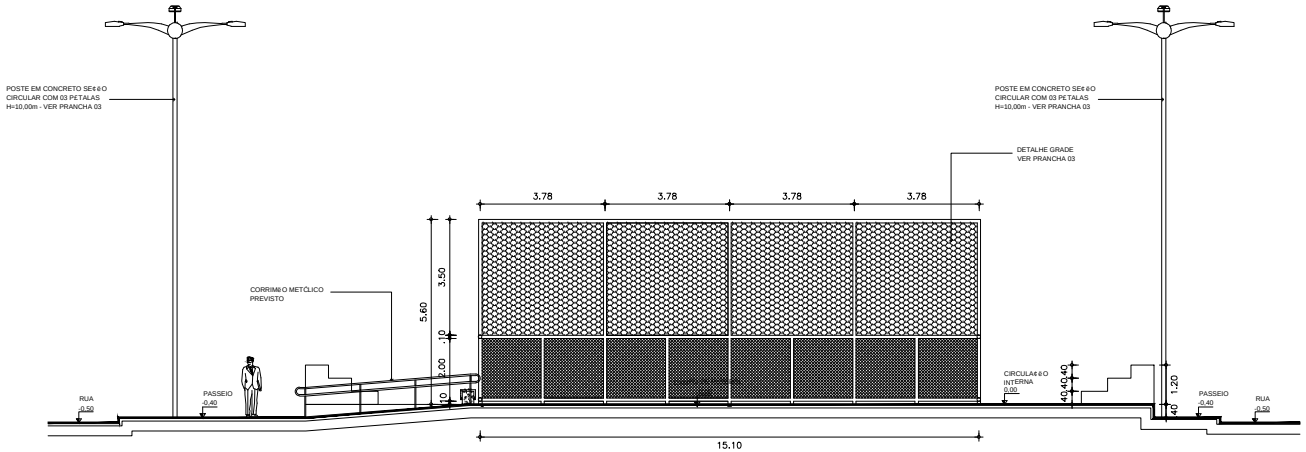

2 CORTE BB
ESCALA 1/75

COR	PENA
1	0.00
2	0.20
3	0.30
4	0.40
5	0.50
6	0.60
7	0.80
COLORIDA	
8	0.12
9	0.09
10	0.00

ESCALA DE PLOTAGEM 1:1

SECRETARIA DA INFRAESTRUTURA

PROJETO:
PROJETO ARQUITETÔNICO
PRAÇA DO PATRIARCA

INTERESSADO:
PREFEITURA DE SOBRAL

AUTOR:
LIB MELO

ENDEREÇO:
DISTRITO DE PATRIARCA

MUNICÍPIO:
SOBRAL

PREFEITURA DE SOBRAL

DESENHOS DA PRANCHA	ESCALA
CORTE AA	1/75
CORTE BB	1/75

DATA
JUNHO/2019

REVISÃO
05

ARQUIVO
-

ARQ
02/04