



LEGENDA DE PISOS

- 01 PISO INTERTRAVADO DE CONCRETO TIPO TUJOLINHO, DIM: 0,20x0,10m, ESPESSURA 6cm, Fck=25Mpa, NA COR NATURAL, PAGINAÇÃO ESCAMA DE PEIXE. ÁREA=221,64m²
- 02 PISO INTERTRAVADO DE CONCRETO TIPO TUJOLINHO, DIM: 0,20x0,10m, ESPESSURA 6cm, Fck=25Mpa, NA COR VERMELHA, PAGINAÇÃO ESCAMA DE PEIXE. ÁREA=94,16m²
- 03 PISO EM PEDRA CARIRI, DIM: 40x40cm, NA COR BEGE. ÁREA TOTAL: 44,00m²
- 04 GRAMA EMERALDA EM PLACAS. ÁREA=100,04m²
- 05 PISO TÁTIL DE ALERTA 25cmx25cm, EM CONCRETO NA COR VERMELHA. Fck=25Mpa. ÁREA=29,91m²
- 06 PISO CIMENTADO EM RAMPAS E ESCADAS (ACESSO À IGREJA), NA COR NATURAL. ÁREA=29,79m²
- 07 PISO CIMENTADO EM RAMPAS (REBAIXO DO PASSEIO), NA COR NATURAL. ÁREA=14,49m²

LEGENDA EQUIPAMENTOS

- POSTE EM CONCRETO, 03 PÉTALAS COM ALTURA DE 10 METROS
- BANCO DE CONCRETO
- LIXEIRA
- ÁRVORE EXISTENTE A MANTER
- ÁRVORE PROPOSTA

QUADRO DE ÁREAS

ÁREA PISO INTERTRAVADO COR NATURAL	221,64m²
ÁREA PISO INTERTRAVADO COR VERMELHA	94,16m²
ÁREA PISO EM PEDRA CARIRI	44,00m²
ÁREA CANTEIROS COM GRAMA EMERALDA EM PLACAS	100,04m²
ÁREA PISO PODOTÁTIL DE ALERTA 25cmx25cm	29,91m²
ÁREA PISO CIMENTADO PARA RAMPAS/ ESCADAS (ACESSO À IGREJA)	29,79m²
ÁREA PISO CIMENTADO PARA RAMPAS (REBAIXO DO PASSEIO)	14,49m²
ÁREA TOTAL CONSTRUÍDA	561,37m²

SECRETARIA DA INFRAESTRUTURA

PROJETO: **PROJETO ARQUITETÔNICO
PRAÇA IGREJA ÁGUAS MORTAS**

INTERESSADO: PREFEITURA DE SOBRAL
 ENDEREÇO: ASSENTAMENTO AGUA MORTA - LAT. -4,124058 - LONG. -39,796952
 MUNICÍPIO: SOBRAL


AUTOR: PAULO VALE
 CO-AUTOR: GUILHERME AUSTREGESILIO

03/20/2019 11:00

PREFEITURA DE SOBRAL

PLANTA PRAÇA IGREJA ÁGUAS MORTAS

DATA: SETEMBRO/2019 | REVISÃO: 01 | ARQUIVO: | ARQ: 01/04

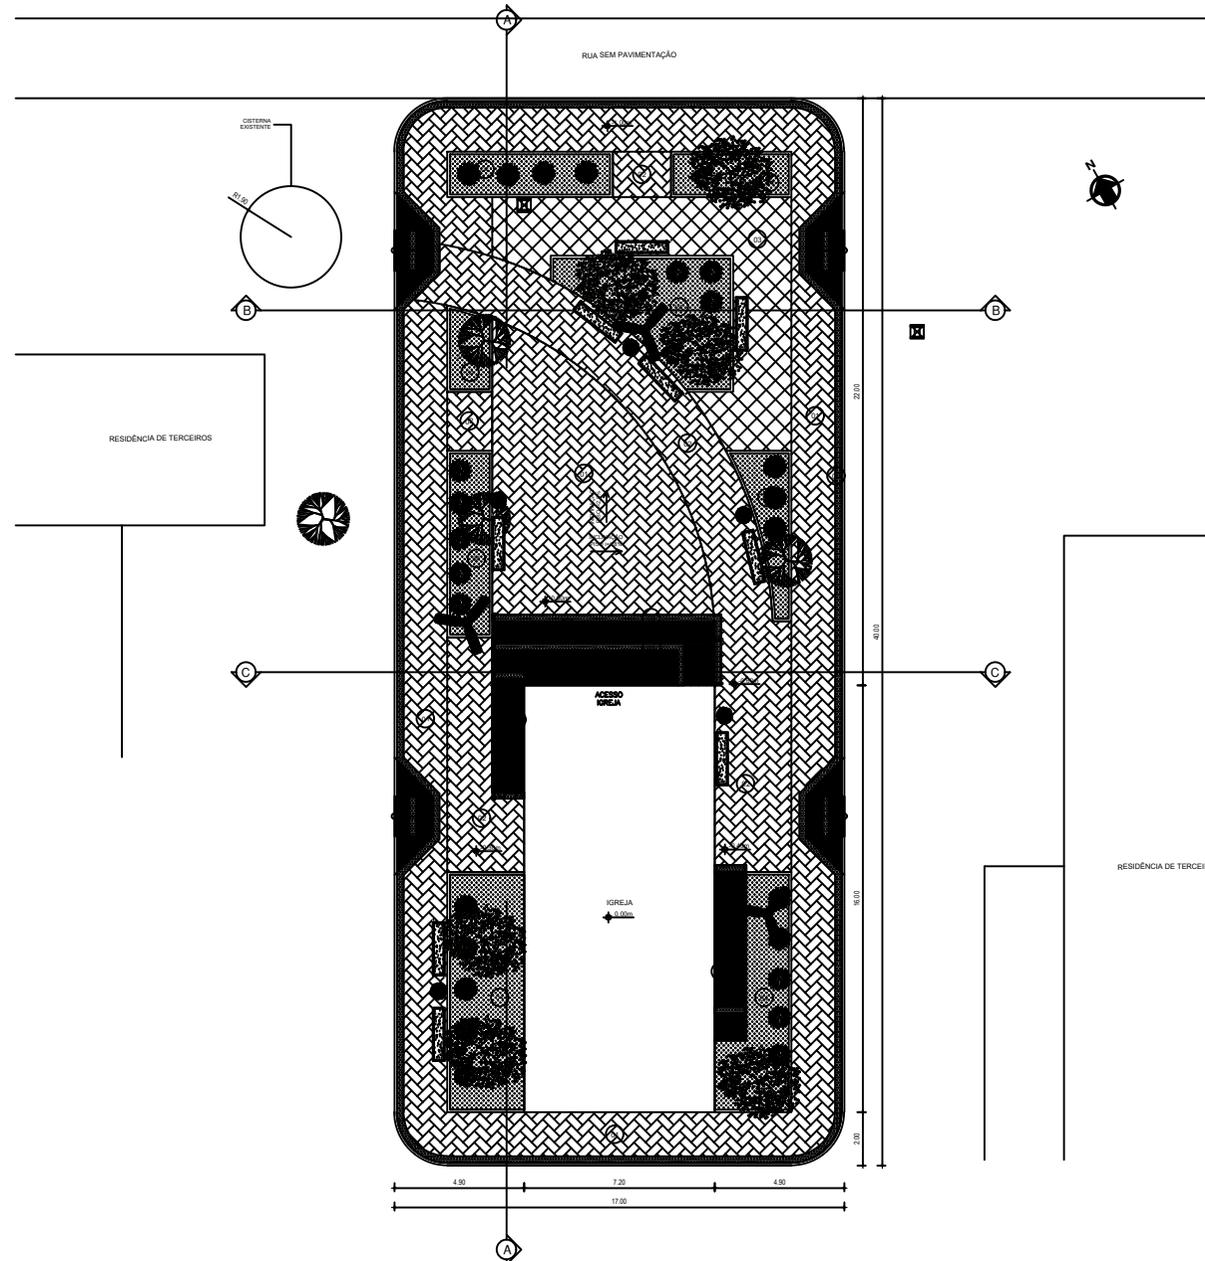

1 MASTERPLAN PRAÇA
ESCALA 1/100

01 02 