




01 Planta Escada e Rampa Externas ESCALA 1/25

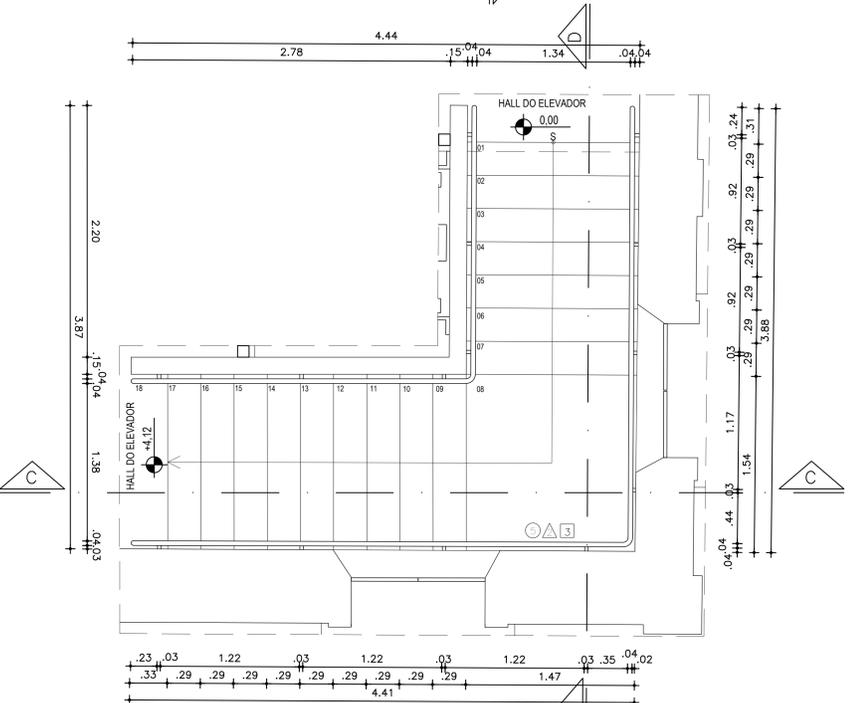


02 Planta Escada ESCALA 1/25

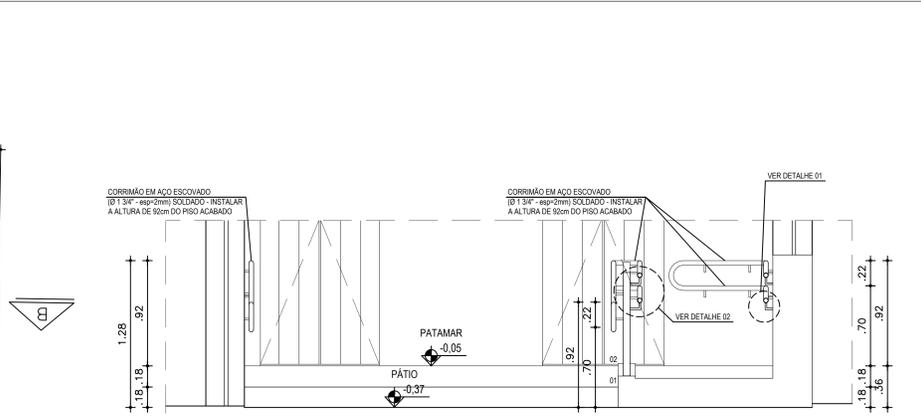


03 Corte BB ESCALA 1/25

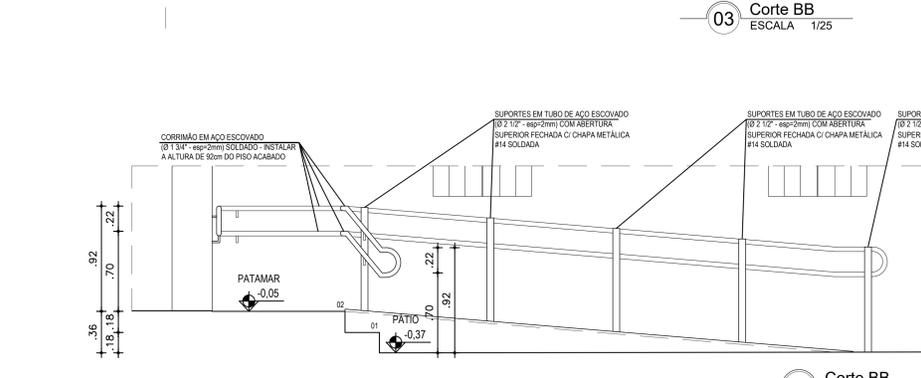


04 Corte BB ESCALA 1/25

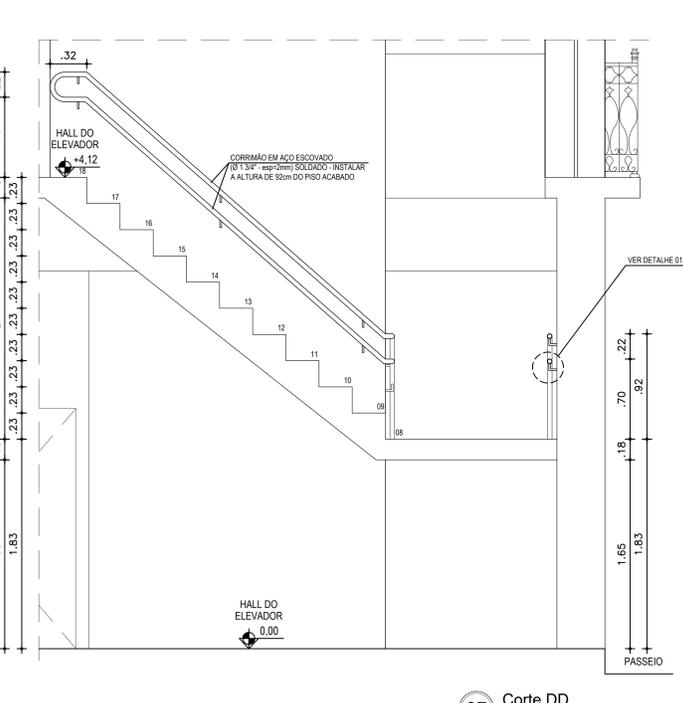


07 Corte DD ESCALA 1/25

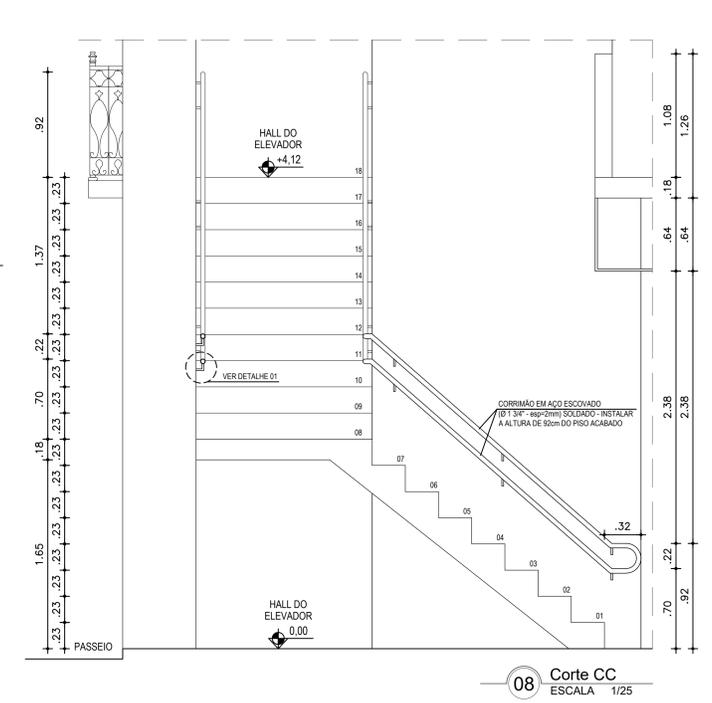

08 Corte CC ESCALA 1/25

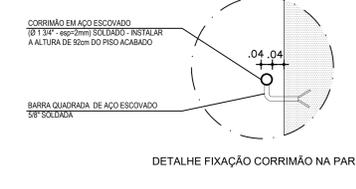

05 Detalhe 01 ESCALA 1/10

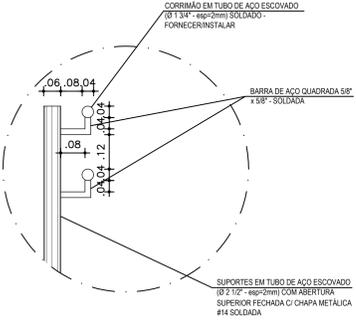

06 Detalhe 02 ESCALA 1/10

CONSIDERAÇÕES GERAIS	
01	EM CASO DE DÚVIDAS, SEMPRE CONSULTAR OS ARQUITETOS RESPONSÁVEIS;
02	DIMENSÕES E INDICAÇÕES DE NÍVEL, REFERIR-SE ÀS SUPERFÍCIES ACABADAS;
03	TODAS AS MEDIDAS ESTÃO EM METROS E DEVERÃO SER CONFERIDAS "IN LOCO";
04	SEMPRE PREVEREMOS AS DIMENSÕES INDICADAS NUMERICAMENTE;
05	TODOS OS SERVIÇOS A EXECUTAR ESTÃO DETALHADOS NO CADENHO DE ENCARGOS E ESPECIFICAÇÕES;
06	INFORMAÇÕES REGISTRADAS EM DESENHO DE DATA MAIS RECENTE SEMPRE PREVALECEM;
07	TODAS AS PAREDES INTERNAS E EXTERNAS DEVERÃO RECEBER NOVA PINTURA, CONFORME ESPECIFICADO NO QUADRO DE ACABAMENTOS; DETALHE EM PLANTA DE CORTE;
08	REALIZAR MANUTENÇÃO DAS ESQUADRIAS A PERMANECEREM, COM RECUPERAÇÃO/SUBSTITUIÇÃO DE PEÇAS DANIFICADAS DA ESTRUTURA, FERRAGENS E VIDROS;

LEGENDAS E CONVENÇÕES	
	DEMOLIR/REMOVER/PROJEÇÕES
	EXISTENTE
	CONSTRUIR

QUADRO DE ÁREAS			
ÁREA CONSTRUIDA PAVIMENTO TERREO	1013,17m ²	ÁREA CONSTRUIDA PAVIMENTO SUPERIOR	
ÁREA CONSTRUIDA TOTAL	2040,24m ²	ÁREA DE COBERTURA	1027,07m ²
ÁREA LIVRE E DE JARDIM	99,03m ²		

QUADRO DE ACABAMENTOS	
PISO	OBSERVAÇÃO
1- GRAMA VERDE EMERALDA	FORNECER/PLANTAR
2- TABUADO HIDRÁULICO ESTAMPADO 20X20cm	EXISTENTE/MANTER
3- TABUADO DE MADEIRA DE DUAS TONALIDADES EM RÉGUAS DE 10cm	EXISTENTE/MANTER
4- CERÂMICA 20X20cm	FORNECER/INSTALAR
5- PORCELANATO 60X60cm, COM FITAS ADESIVAS ANTIDERRAPANTES	FORNECER/ASSENTAR
6- CERÂMICA 34X34cm, COR ALUMÍNIO	FORNECER/ASSENTAR
7- LADRILHO HIDRÁULICO 20X20cm NA COR NATURAL	EXISTENTE/RECUPERAR
8- PEDRA ARÇOSA 40X40cm	EXISTENTE/RECUPERAR
9- TABUADO DE MADEIRA EM RÉGUAS DE 20cm	EXISTENTE/MANTER/RECUPERAR
10- PORCELANATO 60X60cm	FORNECER/ASSENTAR
11- PISO ELEVADO SOBRE PISO EXISTENTE COM ACABAMENTO EM CARPETE	FORNECER/EXECUTAR
12- CIMENTADO DESEMPALADO	FORNECER/EXECUTAR
PAREDE	OBSERVAÇÃO
1- PINTURA A BASE DE CAL NA COR BRANCA COM ADITIVO FIXADOR	FORNECER/APLICAR
2- PINTURA PVA LATEX NA COR BRANCA	FORNECER/APLICAR
3- PINTURA A BASE DE CAL NA COR AMARELA COM ADITIVO FIXADOR	FORNECER/APLICAR
4- CERÂMICA 34X34cm, COR ALUMÍNIO	FORNECER/ASSENTAR
5- CERÂMICA 34X34cm, COR ALUMÍNIO, ATÉ 1,70m, COM LISTELO XADREZ (PRETO E BRANCO) 8X30,6cm E PINTURA PVA LATEX NA COR BRANCA ATÉ O FORRO.	FORNECER/ASSENTAR/APLICAR
FORRO	OBSERVAÇÃO
1- LAMBRIS DE MADEIRA	EXISTENTE/RECUPERAR
2- LAMBRIS DE MADEIRA EM RÉGUAS DE 15cm PINTADO COM ESMALTE SINTÉTICO FOSCO NA COR BRANCA COM ROZETEIO	FORNECER/EXECUTAR
3- FORRO MODULAR EM PLACAS DE GESSO (9,5mm) ACABADO COM REVESTIMENTO VINÍLICO BRANCO E PERIS TIPO T EM ALUMÍNIO NA COR BRANCA, MODULAÇÃO 525X1250mm.	FORNECER/EXECUTAR
4- LAJE COM PINTURA PVA LATEX NA COR BRANCA	FORNECER/APLICAR
5- FORRO EM RÉGUA DE PVC BRANCO 10cm - JUNTA SECA.	FORNECER/EXECUTAR

CONEXÃO ENGENHARIA PROJETOS E INSTALAÇÕES LTDA Rua G, 777 Lote Parque Monte Orebe, Gibóia - Aquilaz/CE	
PREFEITURA MUNICIPAL DE SOBRAL-CE SECRETARIA DE URBANISMO - SEURB RUA VIRIATO DE MEDEIROS, 1250 - CENTRO	
PROJETO: PROJETO ARQUITETÔNICO: MUSEU DOM JOSÉ Avenida Dom José - Centro - Sobral/CE	PRANCHA:
DESENHO: DETALHES	DET 07/07
CONTEÚDO: ESCADAS	
DATA: NOV/2016	ESCALA: 1/25
ARQUIVO: IPHAN-SOBRAL-ARQ	