

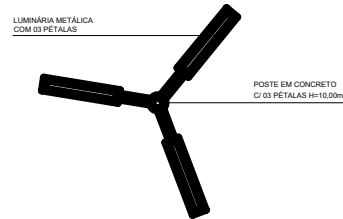


3 DETALHES RAMPA
ESCALA 1/25

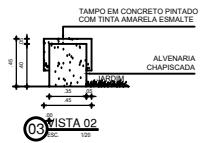


POSTE EM CONCRETO C/ 03 PÉTALAS H=10,00m

4 DETALHES POSTE
ESCALA 1/25

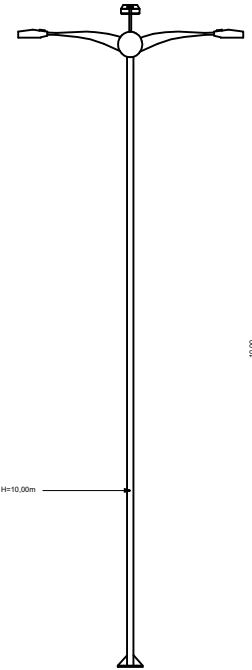

03 VISTA 02

1 DETALHES BANCO
ESCALA 1/25

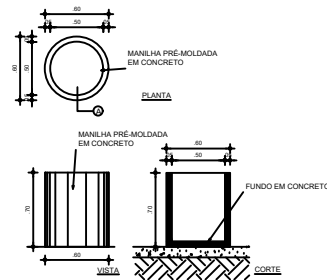

2 DETALHES LIXEIRA
ESCALA 1/25

SECRETARIA DA INFRAESTRUTURA

PROJETO: **PROJETO ARQUITETÔNICO**
PRAÇA IGREJA ASSEMBLEIA DE DEUS - MACAPÁ

INTERESSADO: PREFEITURA DE SOBRAL AUTOR: PAULO VALE
ENDEREÇO: LOCALIDADE DE MACAPÁ - LAT: -4.046895 - LONG: -40.015351
MUNICÍPIO: SOBRAL

DESCRIÇÃO	INDICADA
DETALHES BANCO	INDICADA
DETALHES RAMPA	INDICADA
DETALHES LIXEIRA	INDICADA
DETALHES POSTE	INDICADA



DATA: JUNHO/2019 | REVISÃO: 00 | ARQUIVO: | ARG: 04/04

SECRETARIA DA INFRAESTRUTURA