


04 PLANTA DE LAYOUT PROPOSTO TERREO
ESCALA — 1 : 100

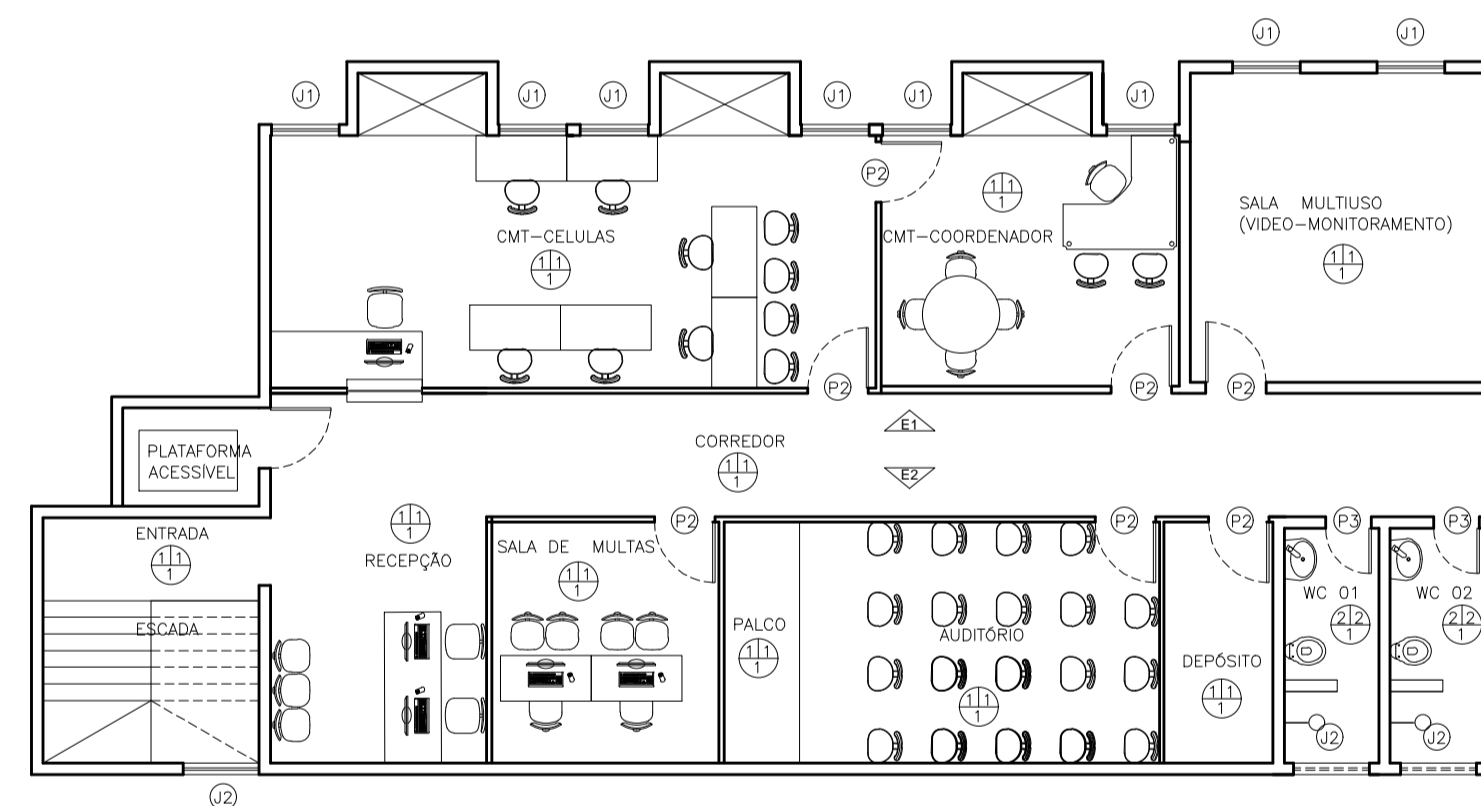

05 PLANTA LAYOUT PROPOSTO PAV. SUPERIOR
ESCALA — 1 : 100

OBSERVAÇÕES IMPORTANTES

- 01 _ TODAS AS MEDIDAS DEVEM SER CONFERIDAS NO LOCAL.
- 02 _ AS NOVAS ESQUADRIAS DEVEM SER LOCADAS NAS ABERTURAS EXISTENTES, EXCETO NO CASO ONDE HOJVER ABERTURA E NOVOS VÃOS PARA INSTALAÇÃO (CHECAR PLANTA DE CONSTRUÇÃO E DEMOLIÇÃO)
- 03 _ A INSTALAÇÃO DA PLATAFORMA ACESSIVEL DEVE SER FEITA DE ACORDO COM AS INDICAÇÕES DO PROJETO ESTRUTURAL.

ESPECIFICAÇÕES DE MATERIAIS

PISO

- 01 _ SUBSTITUIR REVESTIMENTO EXISTENTE POR PISO INDUSTRIAL
- 02 _ SUBSTITUIR REVESTIMENTO EXISTENTE POR PISO CERÂMICO 45cmx45cm NA COR BRANCA
- 03 _ PISO INTERTRAVADO NA COR NATURAL
- 04 _ PISO DE GRANITO NA COR CINZA

PAREDE

- 01 _ REPARO E PINTURA DA PAREDE EM TEXTURA NA COR CINZA CLARO
- 02 _ REPARO E REVESTIMENTO CERÂMICO 45cmx45cm NA PAREDE EXISTENTE NA COR BRANCA

TETO

- 01 _ LIMPEZA E PINTURA DA LAJE EXISTENTE NA COR BRANCO GELO

QUADRO DE ESQUADRIAS

PORTAS

Nº	DIM. (LxH)	MATERIAL	TIPO	QUANT.	ACABAMENTO
P01	1.80X2.45	ALUMINO + VIDRO	ABRIR (2F)	01	
P02	0.80X2.10	PORTA MADEIRA PARANÁ	ABRIR (1F)	18	PINTURA NA COR BRANCA
P03	0.60X2.10	PORTA MADEIRA PARANÁ	ABRIR (1F)	05	PINTURA NA COR BRANCA
P04	0.80X2.10	PORTA MADEIRA PARANÁ	ABRIR (1F)	02	PINTURA NA COR BRANCA + BARRA P.N.E
P05	1.00X2.10	PORTA MADEIRA PARANÁ	ABRIR (1F)	01	PINTURA NA COR BRANCA

JANELAS

Nº	DIM.(LXH)	PEIT.	MATERIAL	TIPO	QUANT.
J1	0.90X1.60	EXISTENTE	ALUMINIO COR NATURAL + VIDRO TEMPERADO	CORRER	15
J2	1.00X0.60	EXISTENTE	ALUMINIO COR NATURAL + VIDRO TEMPERADO	CORRER	07
J3	1.60X1.60	EXISTENTE	ALUMINIO COR NATURAL + VIDRO TEMPERADO	CORRER	02

GRADIL

Nº	DIM.(LXH)	MATERIAL	TIPO	QUANT.	NECESSIDADES
GA1	3.00X2.03	NYLOFOR	CORRER	02	
GA2	1.20X2.03	NYLOFOR	ABRIR (1F)	02	
GA3	2.20X.2.50	FERRO	ABRIR (2F)	02	

SECRETARIA DA INFRAESTRUTURA

PROJETO: **PROJETO ARQUITETÔNICO REFORMA SECRETARIA MUNICIPAL DO TRÂNSITO E TRANSPORTE- ANTIGA DELEGACIA**

INTERESSADO: **PREFEITURA DE SOBRAL** AUTOR: **IGOR FERNANDES**

ENDEREÇO: **RUA CEL. FREDERICO GOMES, 731** AUTOR: _____

MUNICÍPIO: **SOBRAL** COLABORADOR: **VICENTE LINHARES**


PREFEITURA DE SOBRAL
 DESENHOS DA FRANCHA: _____ ESCALA: _____
 DESENHOS DA FRANCHA: _____ ESCALA: _____
 PLANTA DE LAYOUT TERREO: _____ 1/100 _____
 PLANTA DE LAYOUT PAV. SUPEIOR: _____ 1/100 _____

ESCALA DE PLOTAGEM: 1:1
 COB: P.10
 COB: P.11
