


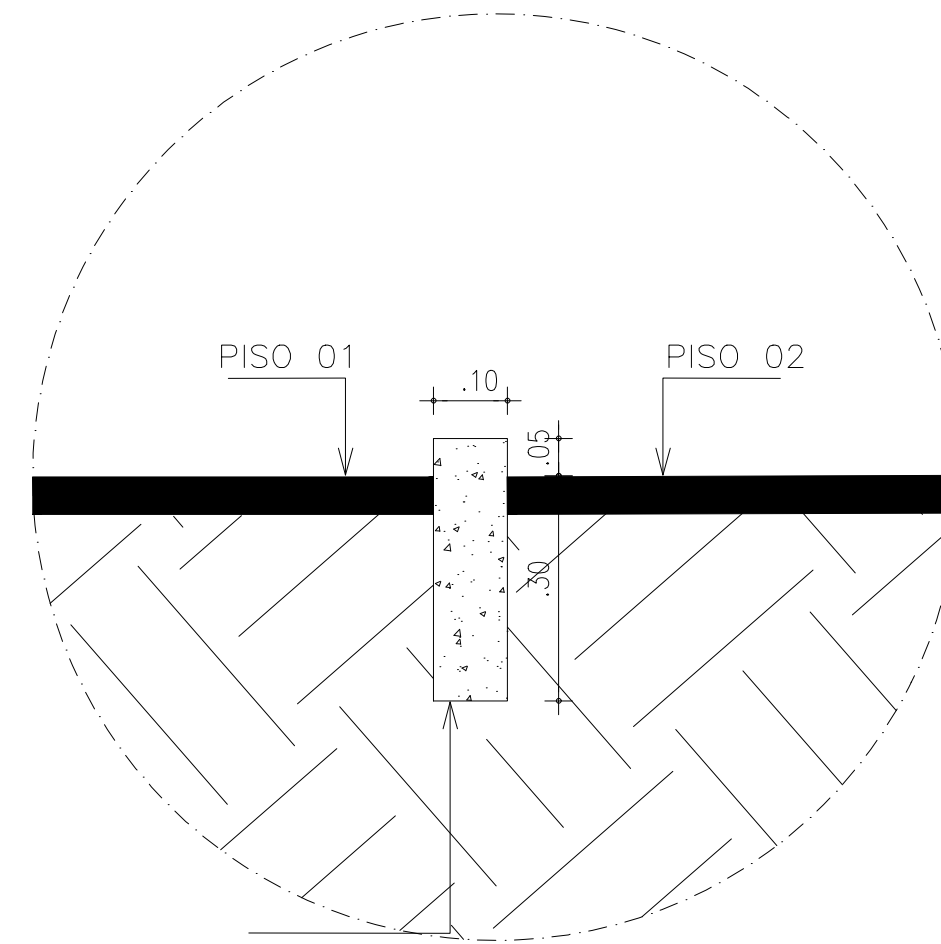


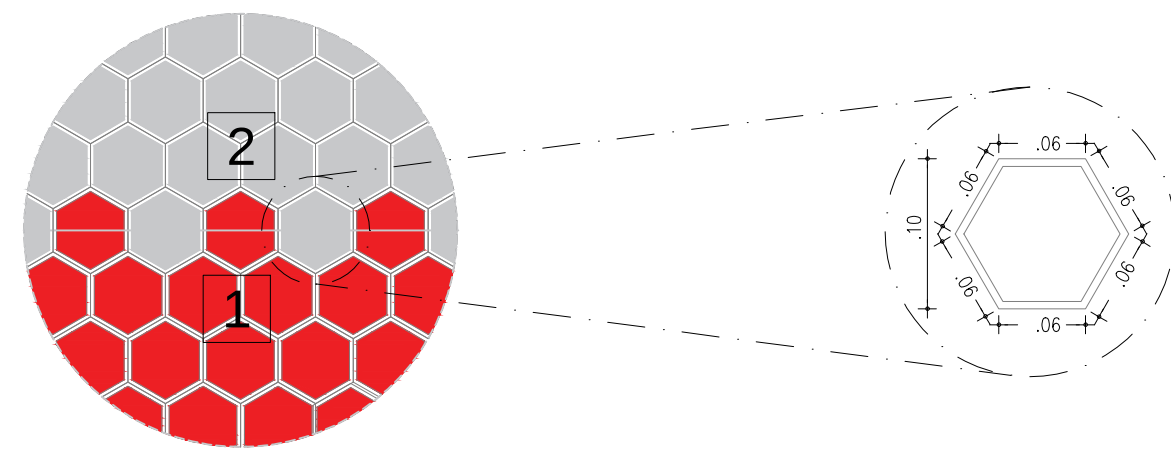



02 DETALHE 02 - MEIO-FIO BALIZADOR

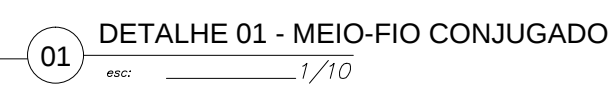


04 DETALHE DA PAGINA    O - DET 4
esc: 1/10

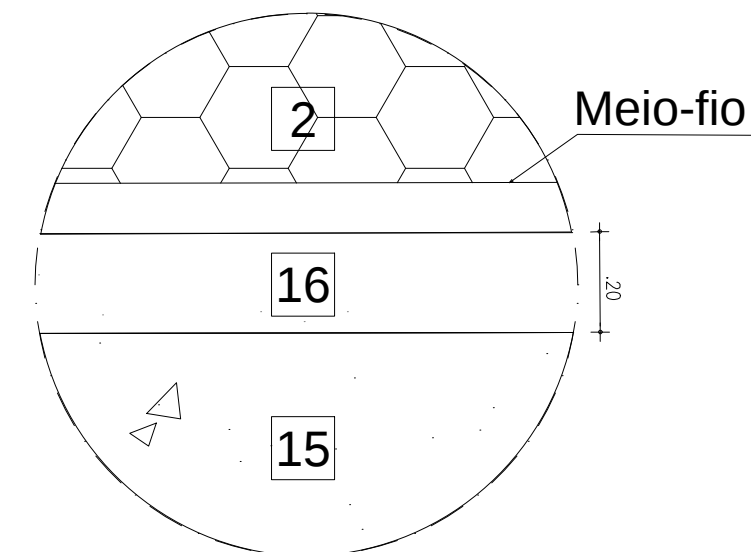


05 DETALHE DA PAGINAÉÍ O - DET 5

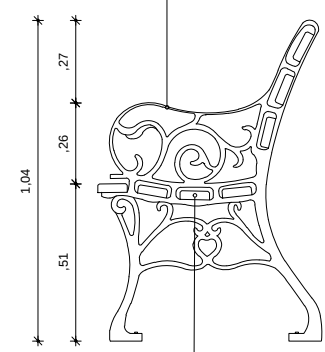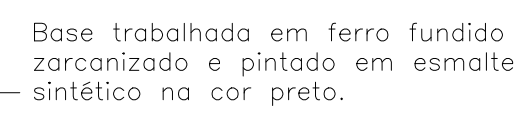

06 DETALHE BANCO DE MADEIRA
esc: 1/20

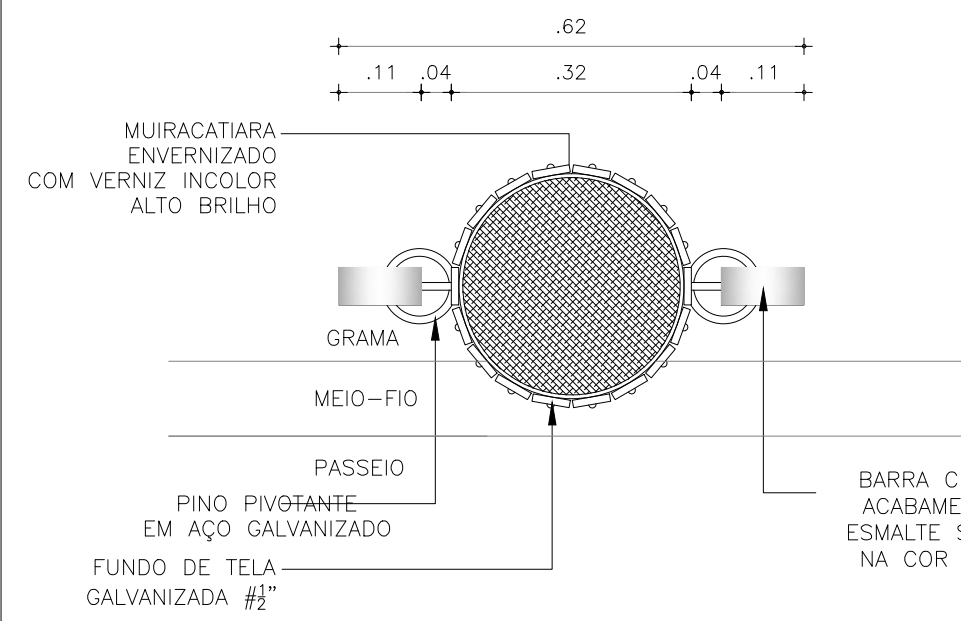


07 DETALHE LIXEIRA 1/10

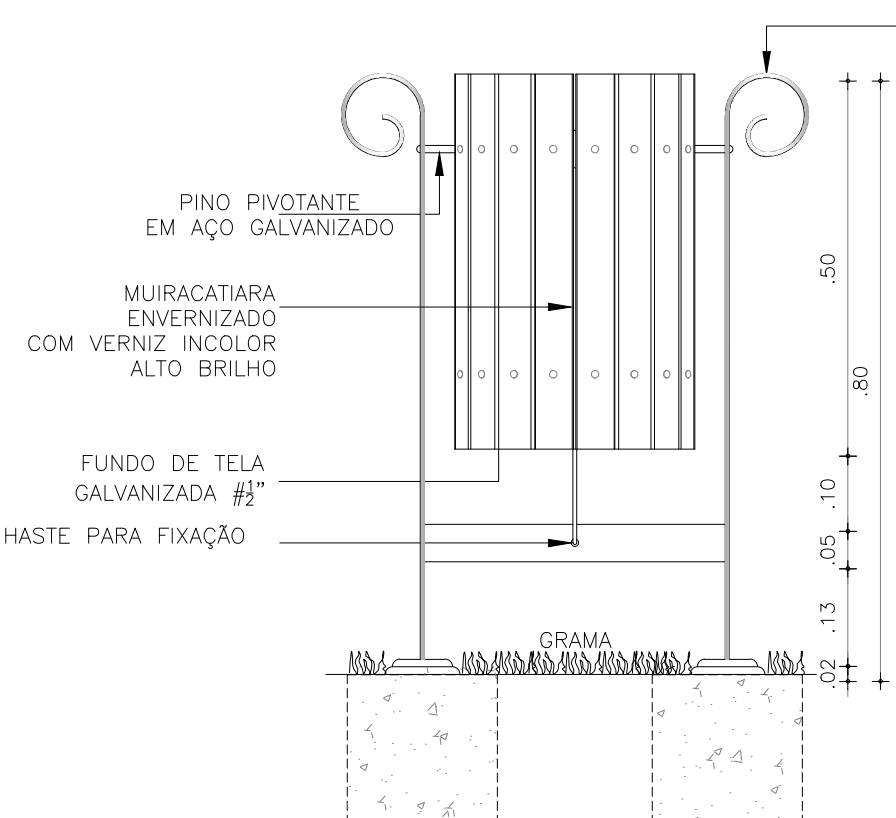


VISTA V1

ESC. 1/20

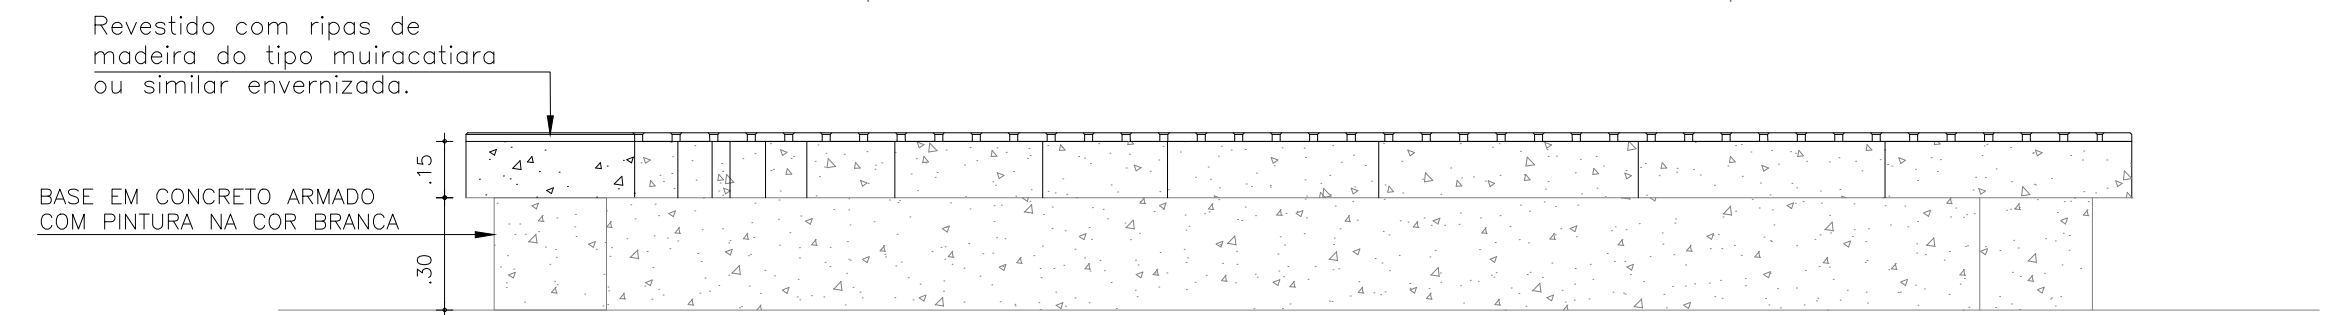


VISTA V2

ESC. 1/20

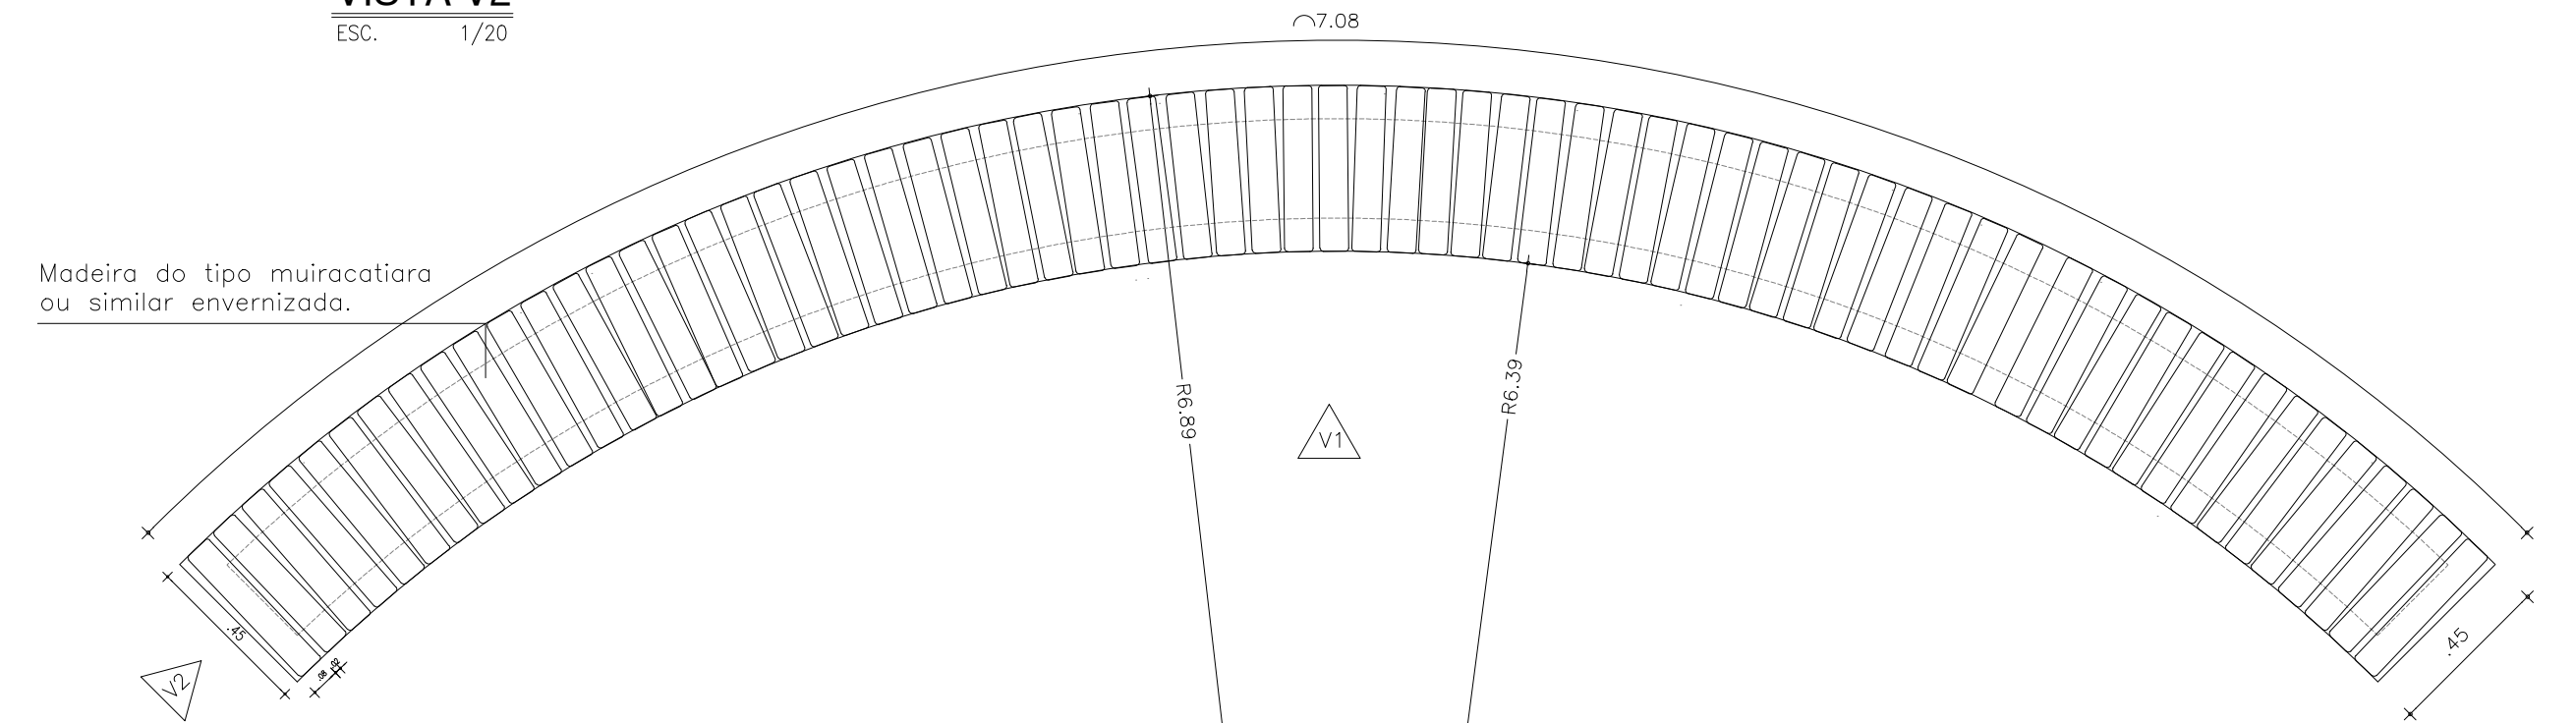


PLANTA BAIXA
ESC. 1/20

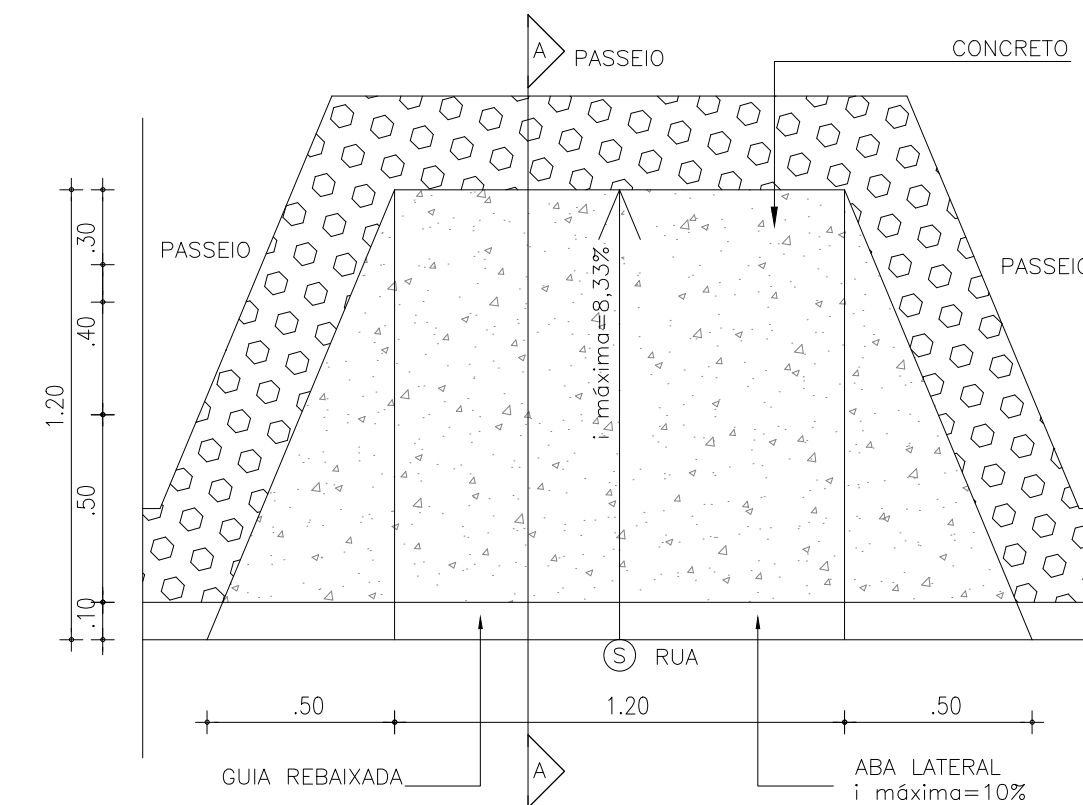

PLANTA BAIXA

ESC. 1/20

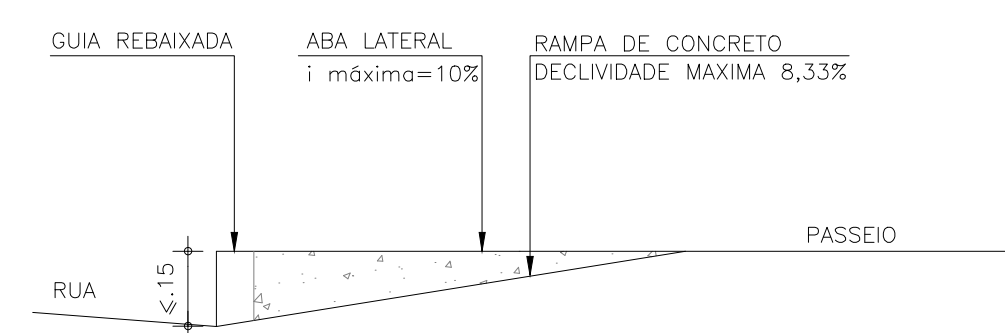

CORTE AA

ESC. 1/20



PROJETO			
PROJETO PRAÇA DO PATRIARCA			
PROPRIETÁRIO			
PREFEITURA MUNICIPAL DE SOBRAL			
LOCALIZAÇÃO			
DISTRITO DE PATRIARCA			
ASSUNTO		ETAPA	
DETALHES		PROJETO EXECUTIVO	
CONTEÍDO		CONTEÍDO	
DETAΛHAMENTO		ESCALA	
		INDICADA	
		-	
		-	
		-	
		-	
OBSERVAÇÕES GERAIS:			
- TODAS AS MEDIDAS DEVERÃO SER CONFERIDAS NO LOCAL DA OBRA ANTES DA FABRICAÇÃO E O DE ESQUADRIAS, VIDROS, ESMELHOS, MARCENARIA, E OUTROS COMPONENTES EM GERAILOS SOB MEDIDA.			
DESENHO		REVISÃO	
PRISCILLA FROTA BARCELOS		ANDRINNE CARVALHO ARAUJO	
		DATA	
		JANEIRO/2019	
		PRANCHA	
		04/06	