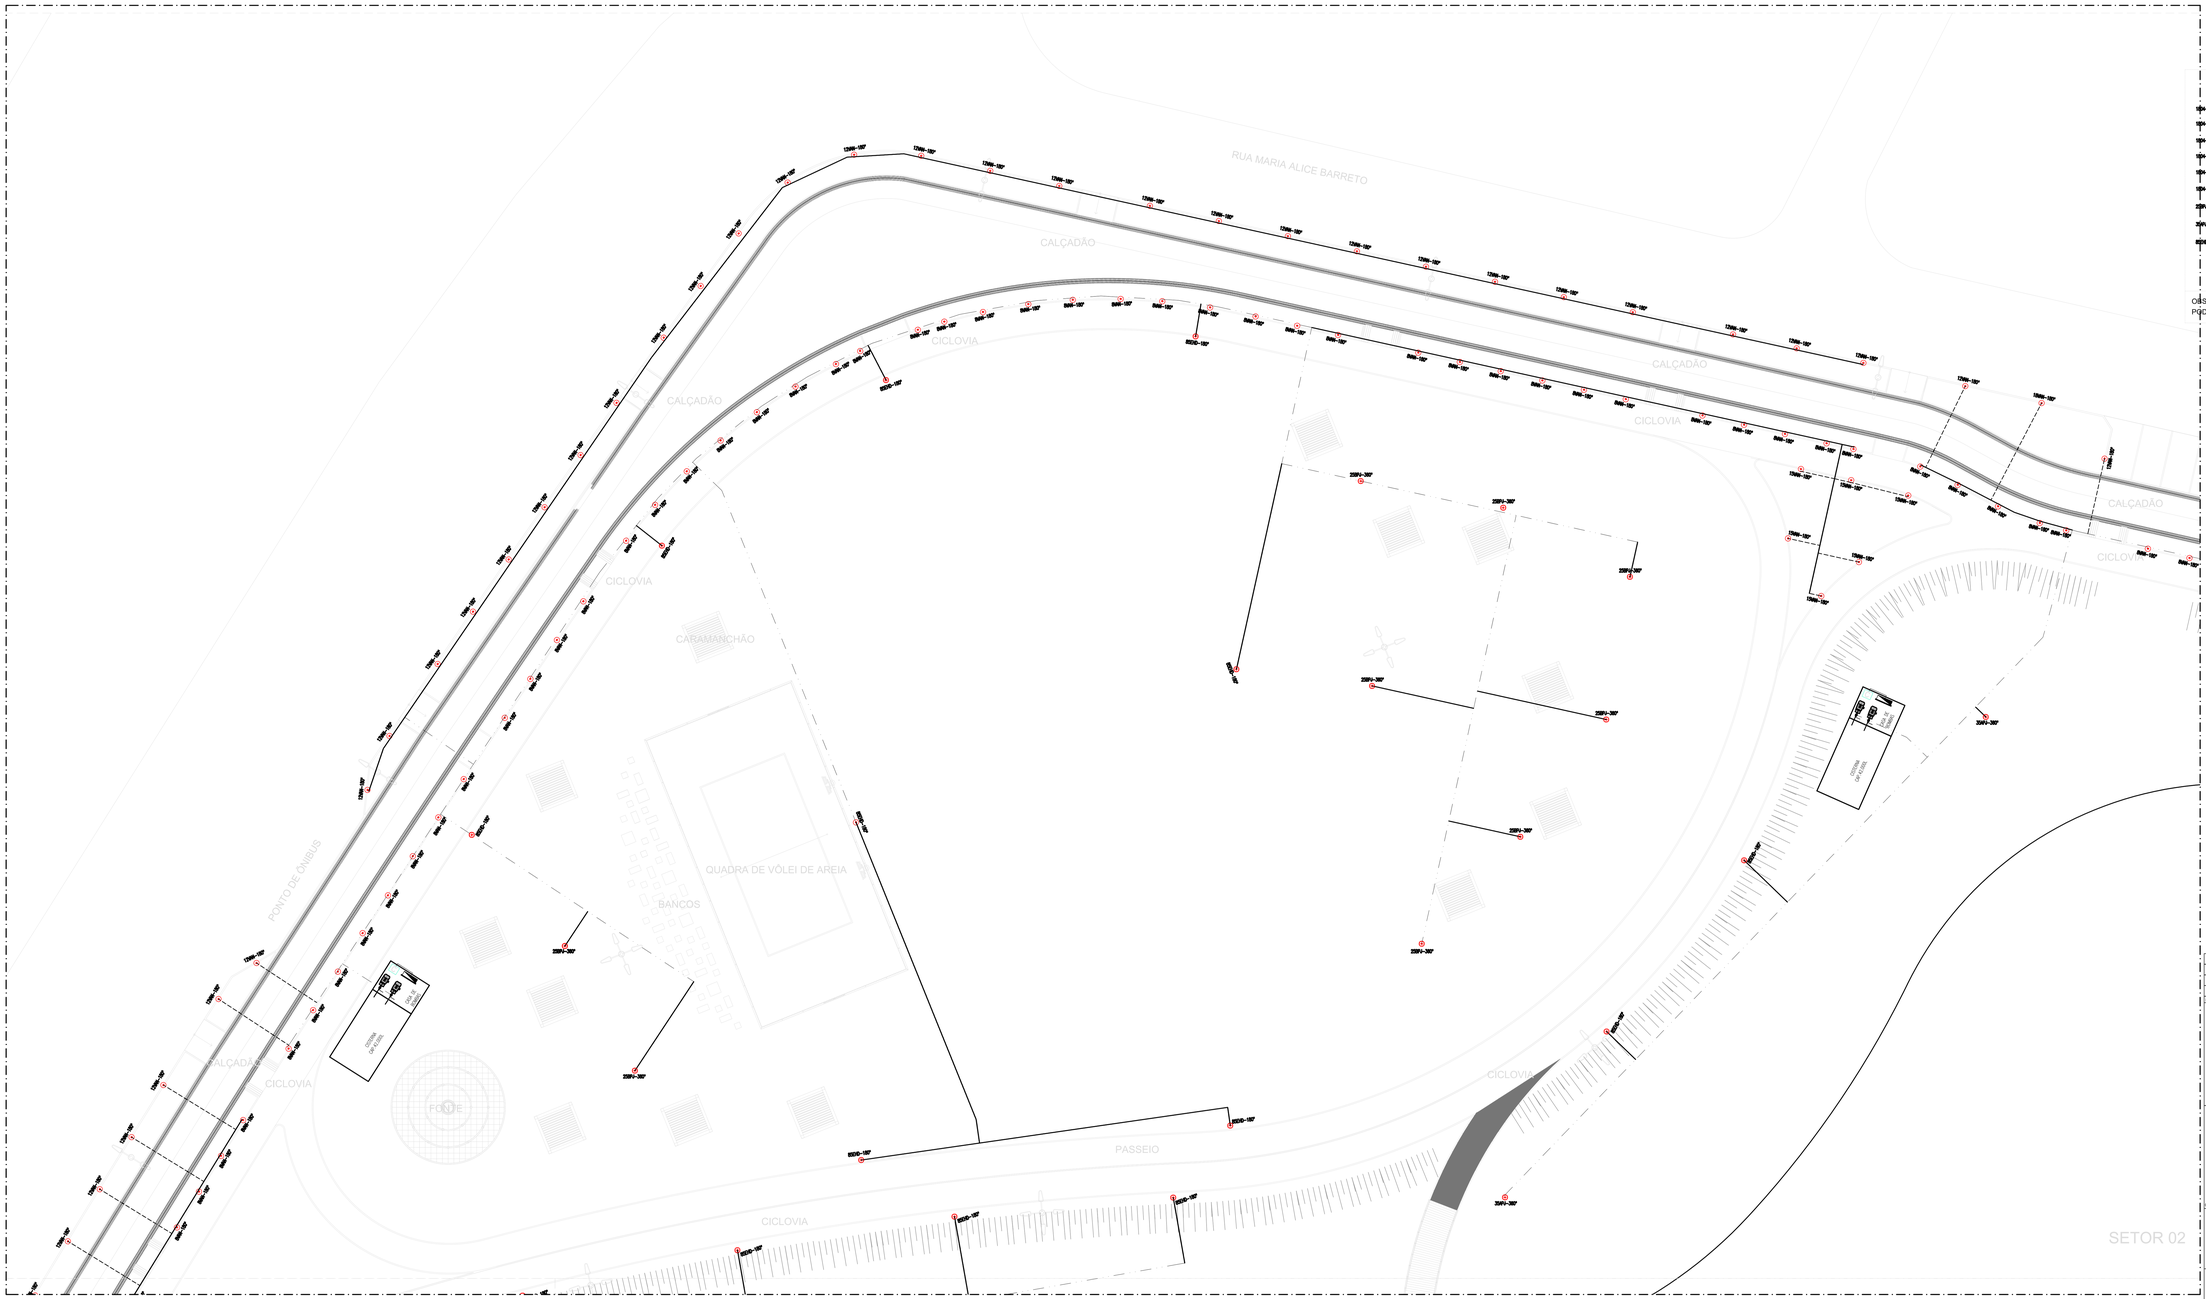

PLANTA DE IRRIGAÇÃO - SETOR 01

LEGENDA

ASPERSOR RAIN BIRD TIPO SPRAY-1804 ZONA RAIN-BUCK-100°
ASPERSOR RAIN BIRD TIPO SPRAY-1804 ZONA 10MM-BUCK-100°
ASPERSOR RAIN BIRD TIPO SPRAY-1804 ZONA 12MM-BUCK-100°
ASPERSOR RAIN BIRD TIPO SPRAY-1804 ZONA 15MM-BUCK-100°
ASPERSOR RAIN BIRD TIPO SPRAY-1804 ZONA 15MM-BUCK-100°
ASPERSOR RAIN BIRD TIPO BPNCTD ZONA 20MM
ASPERSOR RAIN BIRD TIPO BPNCTD ZONA 20MM
ASPERSOR RAIN BIRD TIPO BPNCTD ZONA 20MM

CAIXA P/ DUAS VÁLVULAS RETANGULAR 12" CORPO E TAMPA RAIN BIRD———>24mm
CAIXA P/ UMA VÁLVULA-REDONDA 6" CORPO E TAMPA RAIN BIRD—>24mm
VÁLVULA RAIN BIRD 100-DV 1"———>12m
VÁLVULA RAIN BIRD 100-DV 1½"——>24m
VÁLVULA DE AR 1" RAIN BIRD——>50m
SENSOR DE CHUVA RAIN BIRD——>50m
CONJUNTO FLEXÍVEL PARA CONECTAR ASPERSOR RAIN BIRD 34-60-60(50cm-1/2"x1/2"M)->27mm
BOMBA CENTRÍFUGA———>50m
POTÊNCIA 30CV
VAZÃO 13,75m3/h
Hmax 52m

TUBULAÇÃO LINHA PRINCIPAL-TUBO PVC PN 80 ø50mm OBS.: TUBULAÇÃO NÃO CORTADA
TUBULAÇÃO LINHA PRINCIPAL-TUBO PVC PN 80 ø32mm OBS.: TUBULAÇÃO NÃO CORTADA
TUBULAÇÃO LINHA LATERAL-TUBO PVC SOLDÁVEL ø20mm

OBS.: TODOS OS MATERIAIS QUE FAZEM REFERÊNCIA A ALGUM FABRICANTE, PODERÃO SER SUBSTIUÍDOS POR EQUIVALENTES TÉCNICOS CORRESPONDENTES.

REVISÃO	ASSUNTO	DESENHO	DATA

PASO

APROVO

CONSELHO PROFISSIONAL

PROPRIETÁRIO

PROJETO

PROJETO

CONSTRUÇÃO

PREFEITURA DE SOBRAL

SECRETARIA DO URBANISMO E MEIO AMBIENTE

PROJETO:

PARQUE ECOLÓGICO CORAÇÃO DE JESUS

INTERESSADO:
PREFEITURA DE SOBRAL

ENDEREÇO:
AV. JOSÉ FIGUEIREDO
CENTRO
SOBRAL

AUTOR: JOSÉ STENIO ARAUJO MENDES — CONSELHO: 32694
TELEFONE: — EMAIL:
AUTOR: — CONSELHO:
TELEFONE: — EMAIL:

RESERVA DE PROPRIEDADE INTELECTUAL

A PROPRIEDADE INTELECTUAL DO PRESENTE PROJETO É RESERVADA AO (SOU) AUTOR(ES). SEM ACORDO COM A LEGISLAÇÃO PERTINENTE, O USO DESTE PROJETO OU DE QUALQUER DE SEUS ELEMENTOS, QUE NÃO FORMA DE DETERMINADO, SERÁ CONSIDERADO COMO APROPRIAÇÃO LÍCITA E SERÁ APLICADA AS LEIS QUE DEFENDAM OITOR DIRETOS A TODOS OS ATORES

ÁREA TÉCNICA:
IRRIGAÇÃO

ETAPA:
PROJETO EXECUTIVO

CONTEÚDO:	ESCALA:
PLANTA GERAL - SETOR 01	1:750
LEGENDAS	

DESENHO: V.H.
DATA: JUNHO/2017
REVISÃO: 01
ARQUIVO: PR_01_GERAL

IRR 01 05