


## Vista 01 Caramanchão
ESCALA 1/50




## CORTE BB Caramanchão
ESCALA 1/50

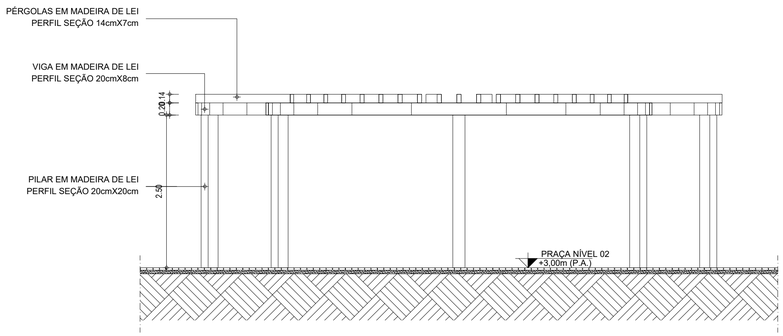


## 6 Detalhamento Caramanchão
ESCALA 1/50

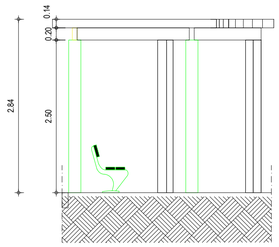


## Vista Frontal Banco Pedra Portuguesa
ESCALA 1/25

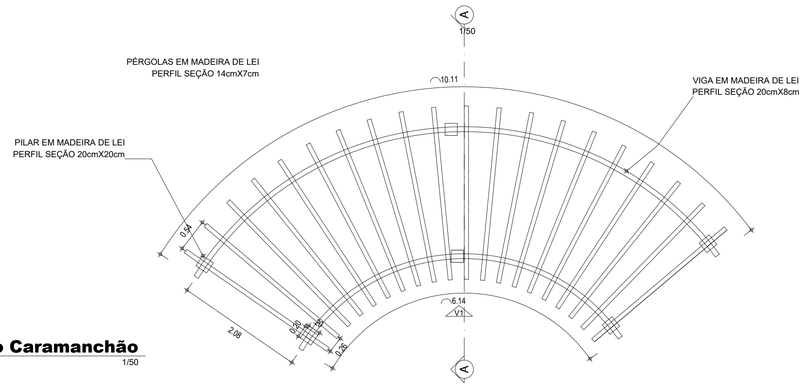


## 7 Detalhe Banco Pedra Portuguesa
ESCALA 1/25




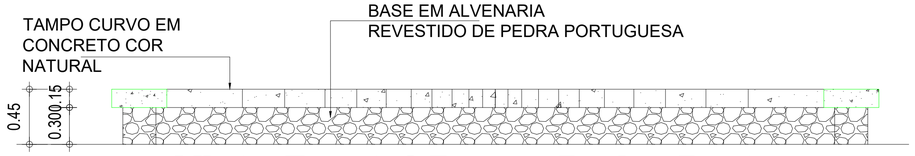


## 8 Detalhe Rampa
ESCALA 1/25

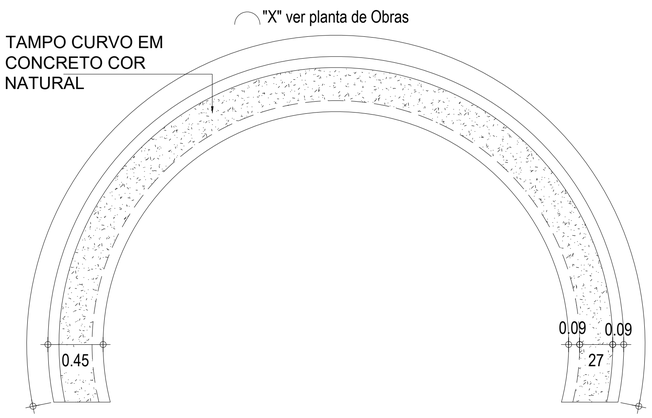OBS: TODAS AS MEDIDAS DEVEM SER CONFERIDAS NO LOCAL;

SECRETARIA DA INFRAESTRUTURA

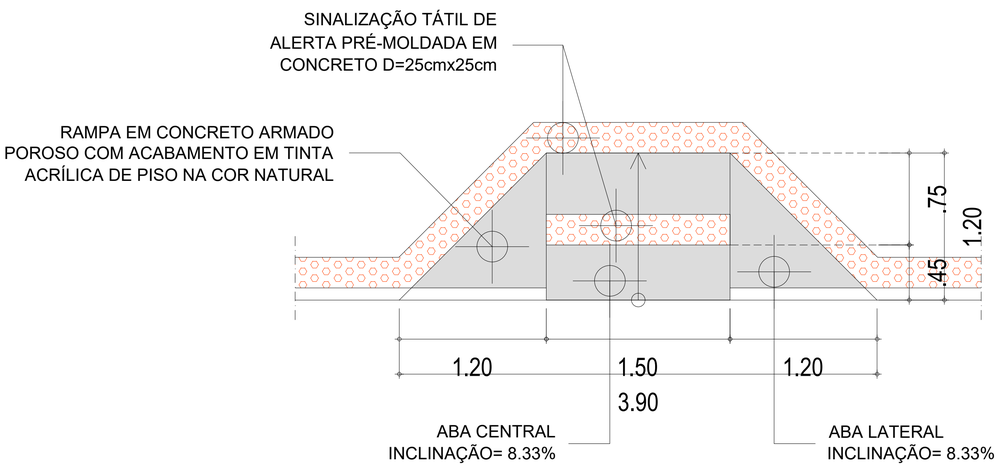PROJETO:
PROJETO ARQUITETÔNICO
PROJETO DE CONSTRUÇÃO DA PRAÇA DOM JOSÉ II

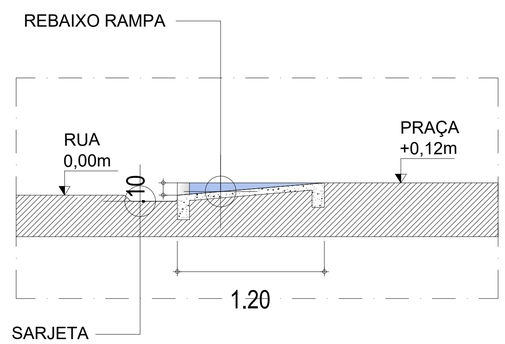INTERESSADO:
PREFEITURA DE SOBRAL

ENDEREÇO:
AV. RUA ELIZABETE EVANGELISTA

MUNICÍPIO:
SOBRAL

AUTOR:
IGOR NÓBREGA

COLABORADOR:
VICENTTE LINHARES

PREFEITURA DE SOBRAL

| ASSUNTO: | ESCALA |
|---|---|
| DETALHE CARAMANCHÃO | 1/50 |
| DETALHE BANCO PEDRA PORTUGESA | 1/25 |
| DETALHE RAMPA | 1/25 |

| DATA | REVISÃO | ARQUIVO | PRANCHA |
|---|---|---|---|
| 08/2021 | 00 | - | 05/06 |