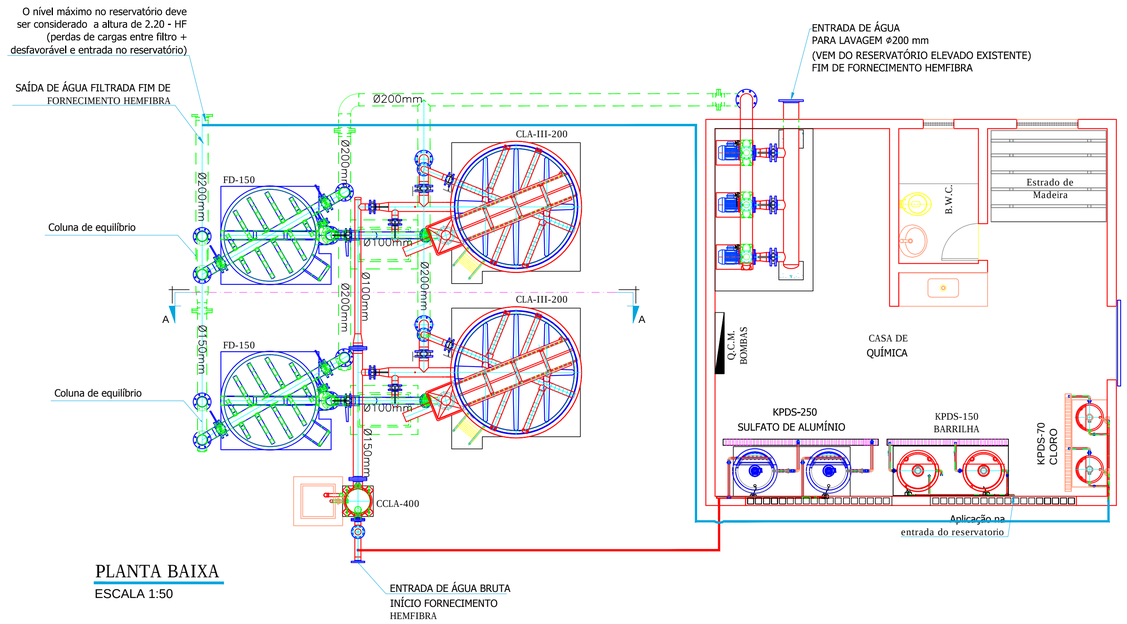

PLANTA BAIXA
ESCALA 1:50

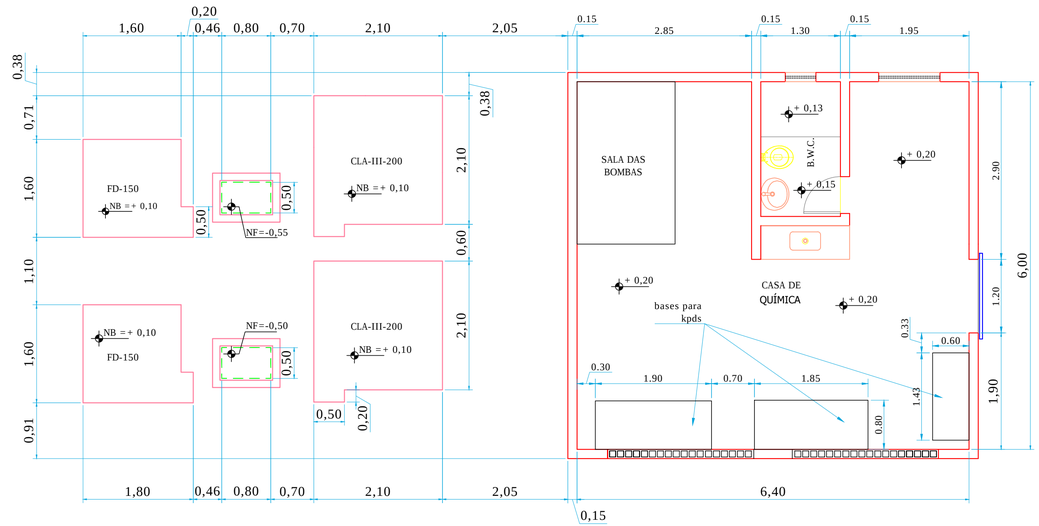

LOCAÇÃO DAS BASES
ESCALA 1:50

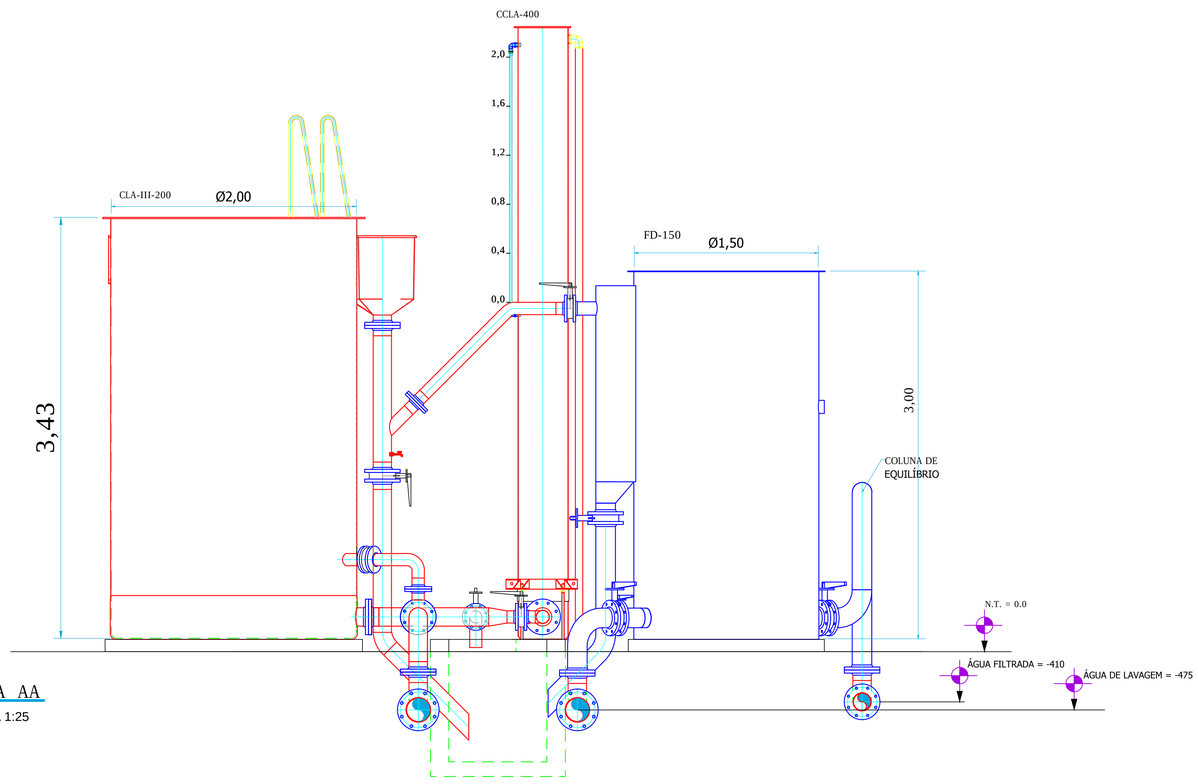

VISTA AA
ESCALA 1:25

DETALHE DAS BASES
SEM ESCALA

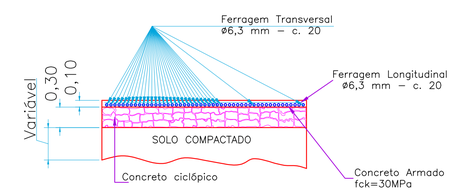

OBS: BASES A TÍTULO DE SUGESTÃO, NO ENTANTO DEVERÃO SER CONSIDERADAS AS CARACTERÍSTICAS DO SOLO PARA DIMENSIONAMENTO DESTAS.O PISO DEVERÁ SER DESEMPOLADO.

TODOS OS DIREITOS SOBRE OS DESENHOS SÃO RESERVADOS À A&E TRATAMENTO DE ÁGUAS E EFLUENTES - PROTEGIDOS POR LEI.

POS.	DENOMINAÇÃO	QTD.	MATERIAL / DIMENSÕES	DESENHO Nº

a&e — TRATAMENTO DE ÁGUAS E EFLUENTES

	DATA	NOME	VISTO
DES.	20.02.13	Naaliel	
REV.			
APR.			
REC.			

CLIENTE: SR. SIQUEIRA NETO

TÍTULO: ETA TIPO DUPLA FILTRAÇÃO
LAYOUT GERAL, LOC. DAS BASES E VISTA A

SISTEMA: ETA JORDÃO / CE - Q = 36,79 m³/h

ESCALA	INDICADA
UNIDADE	mm
REVISÃO	INICIAL
DES Nº	02.163/EB-000
ARQUIVO	E163_000
PRANCHA	01/01