


QUADRO DE ÁREAS

ÁREA TOTAL - 154,15m²

ÁREA DE COBERTA - 186,81m²

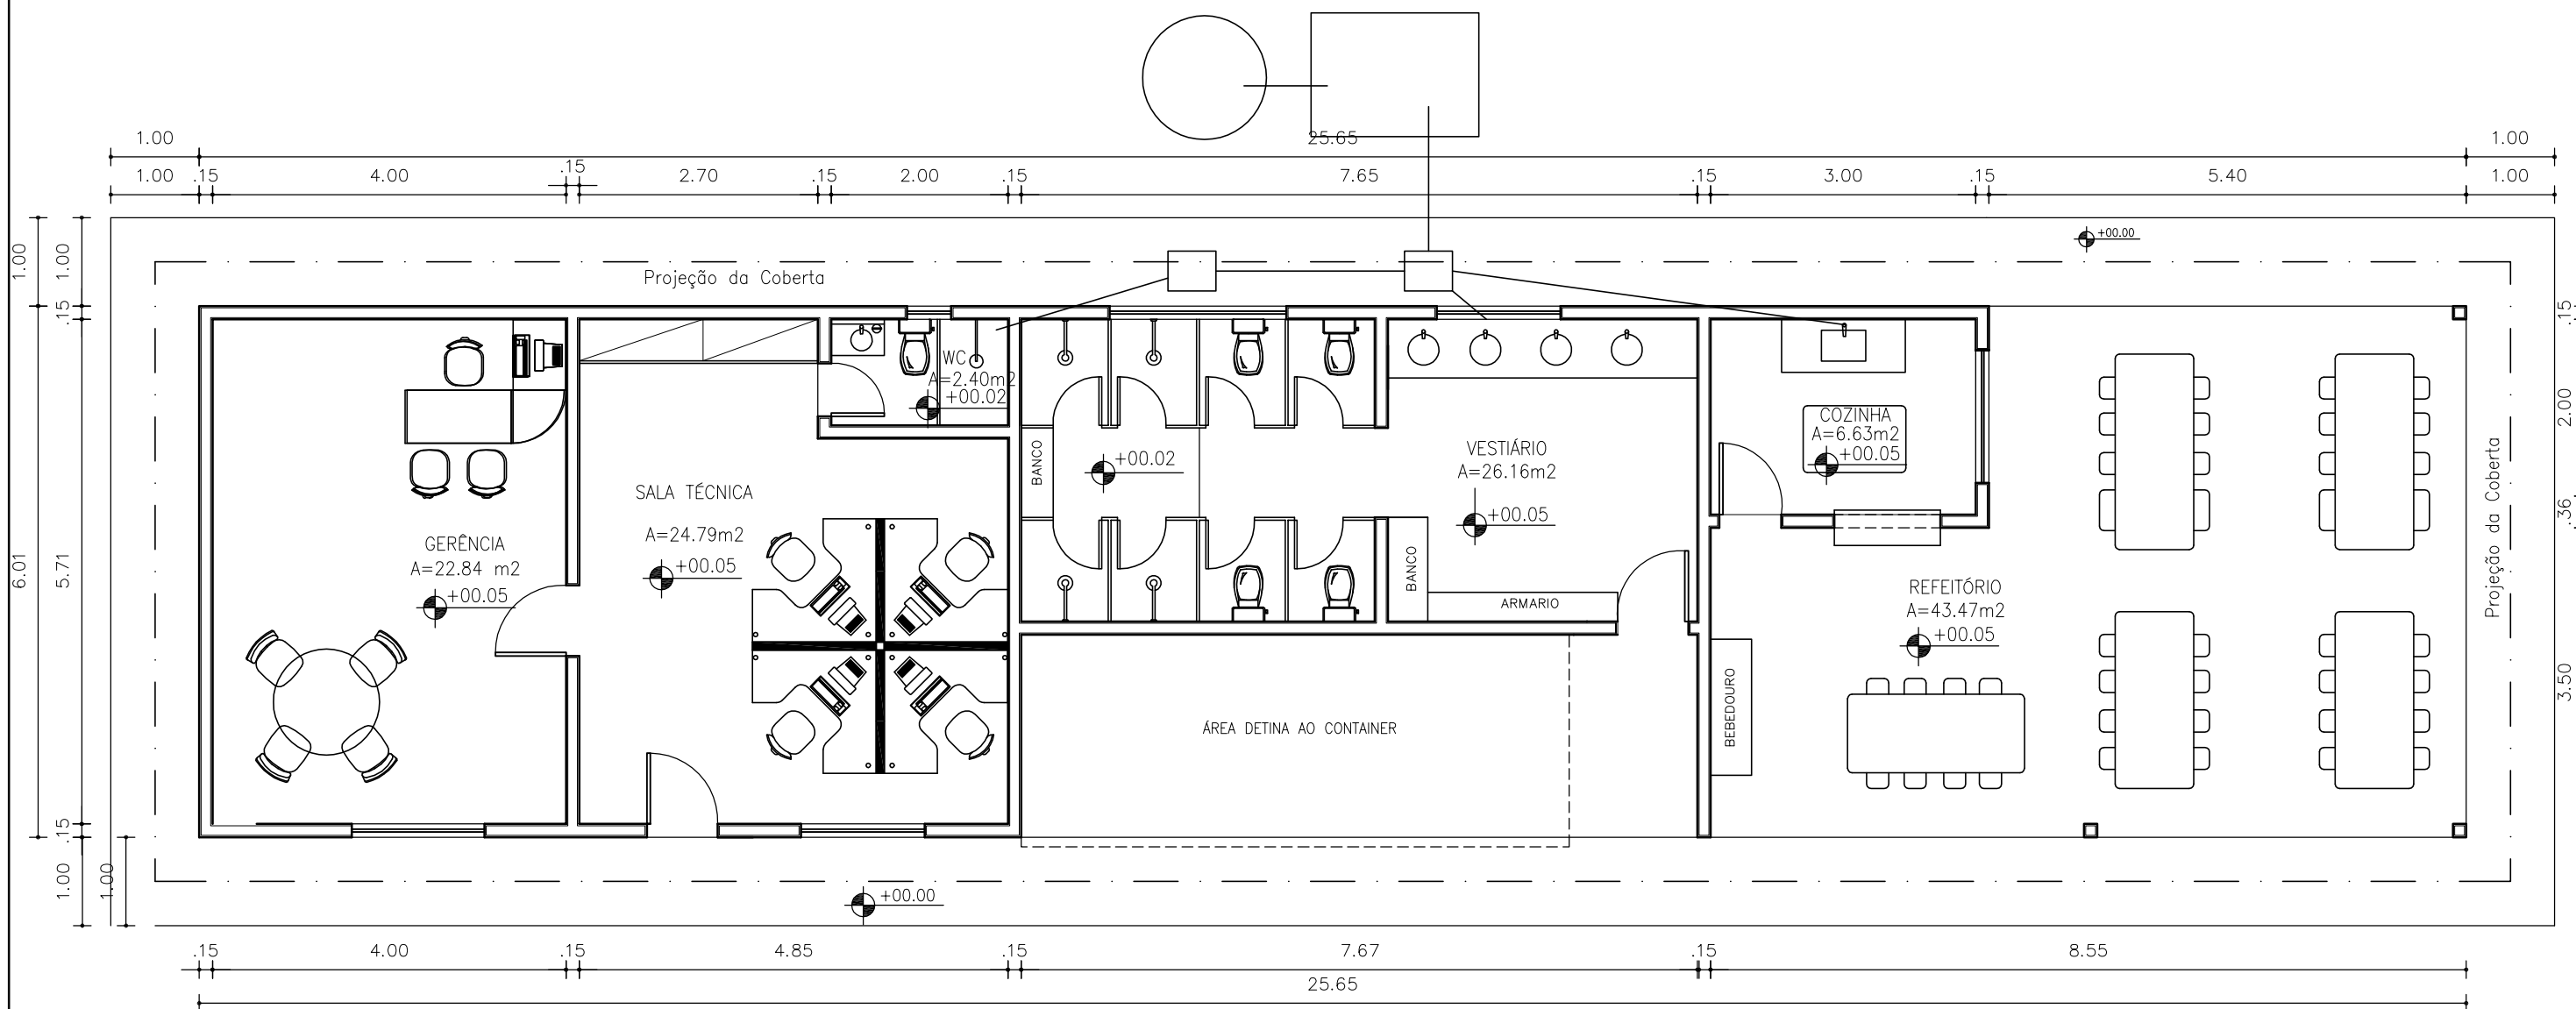

01 PLANTA BAIXA
esc: 1/75