
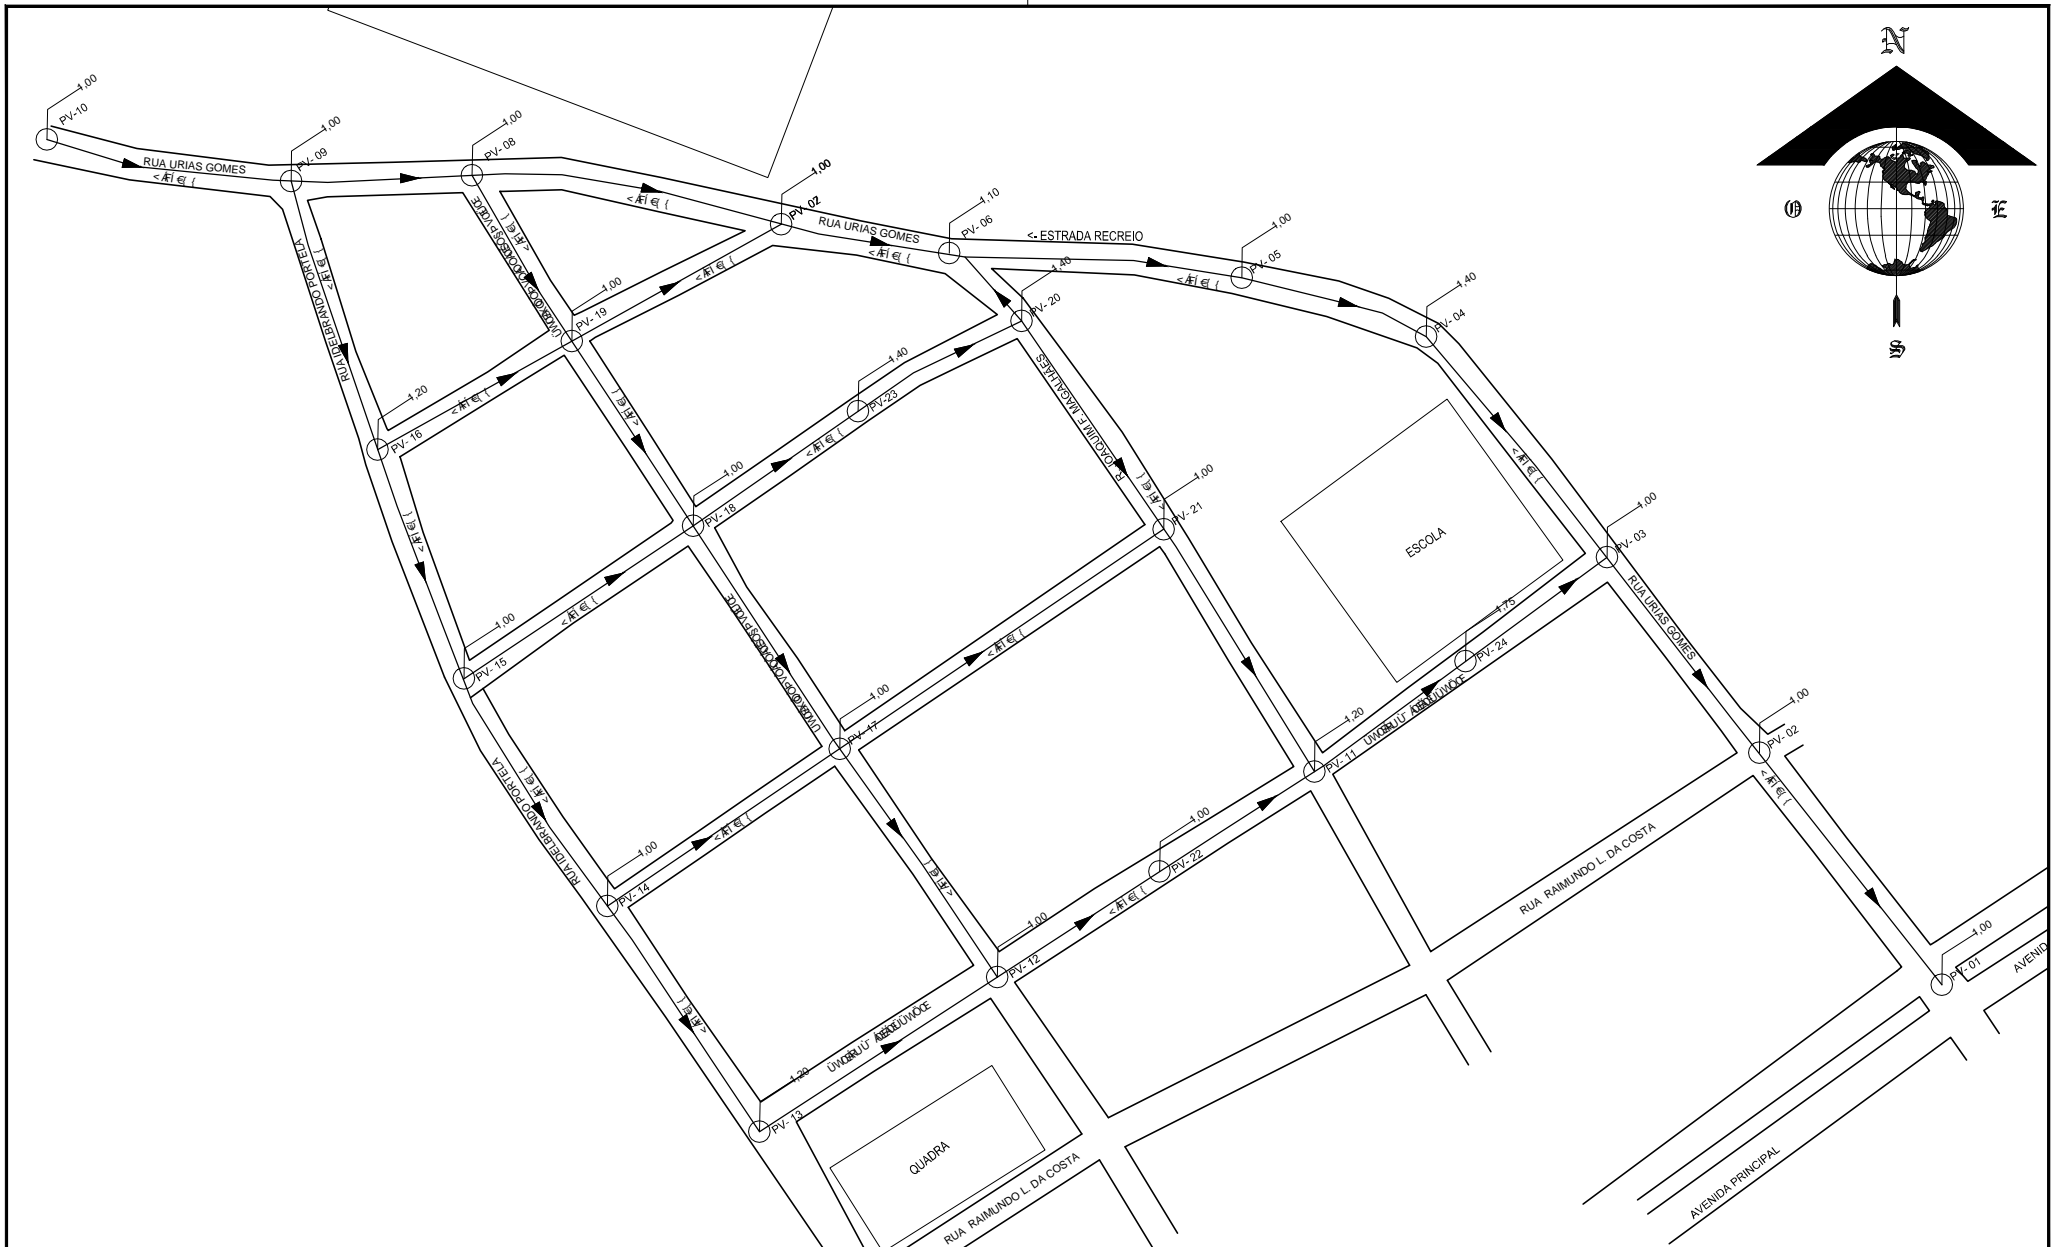


B

A

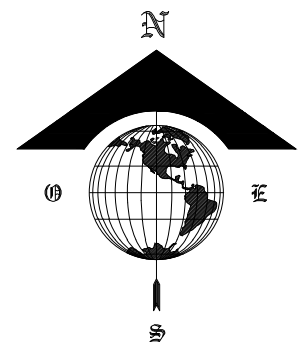

RESPONSÁVEL TÉCNICO

EXECUÇÃO DE REDE COLETORES DE ÁGUAS SERVIDAS - DISTRITO: RAFAEL ARRUDA - SOBRAL/CE

DESENHO: ENGº DAVID BASTOS

DATA: OUT/2019

CONTEÚDO: ELEMENTOS HIDRÁULICOS

-

-

FRANCHA

2	4
---	---

B

A