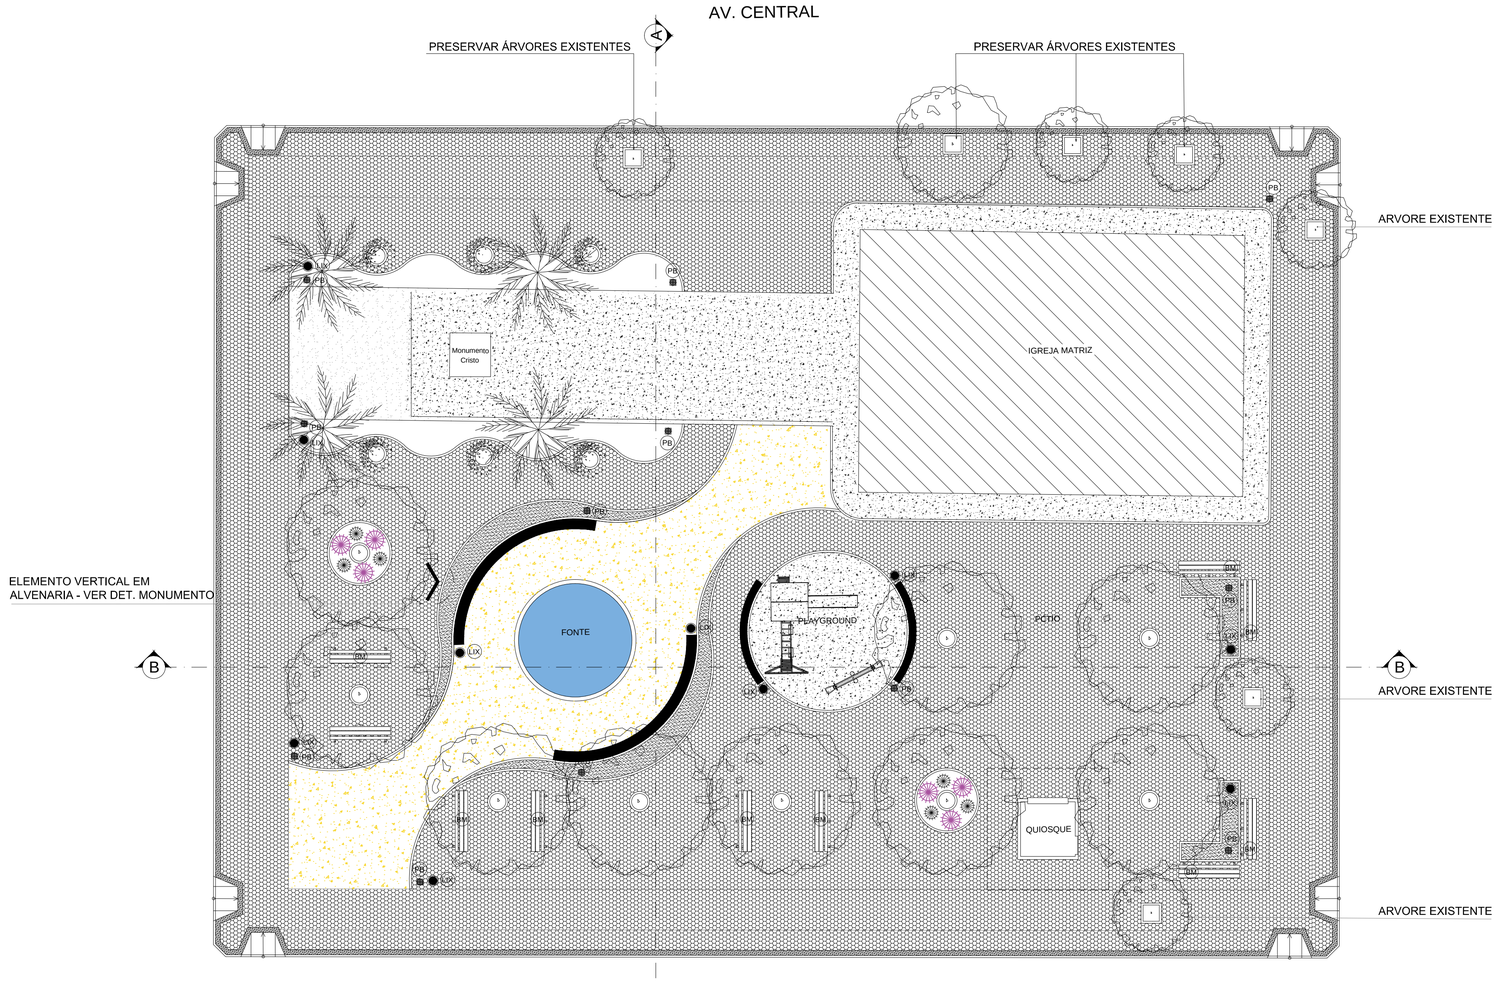

01 PLANTA DE MOBILIÁRIO E VEGETAÇÃO
esc: 1/150

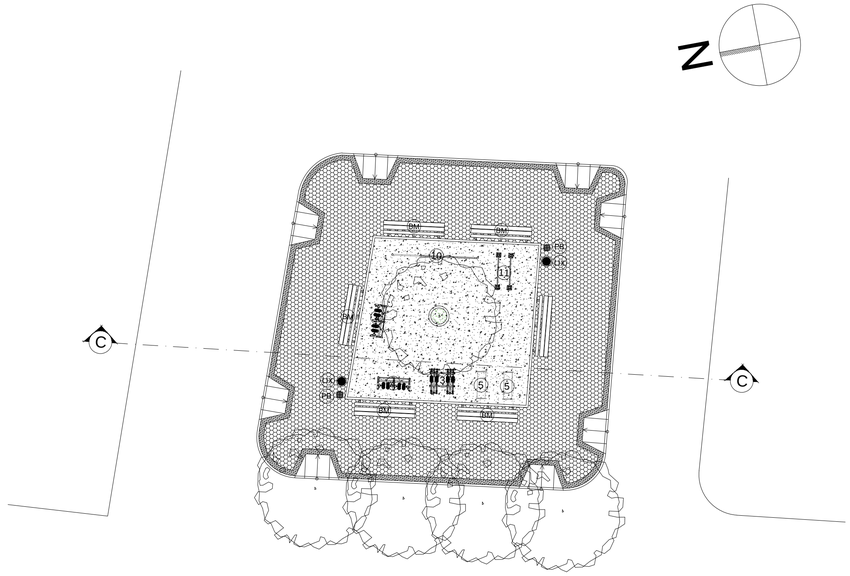

04 PLANTA DE MOBILIARIO E VEGETAÇÃO
esc: 1/150

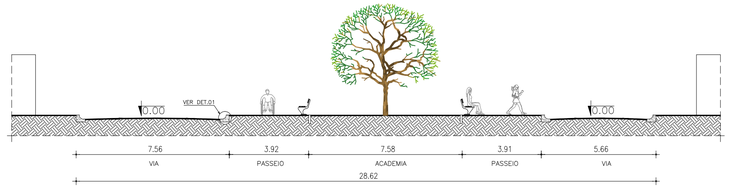

05 CORTE CC
esc: 1/150

02 CORTE AA
esc: 1/150

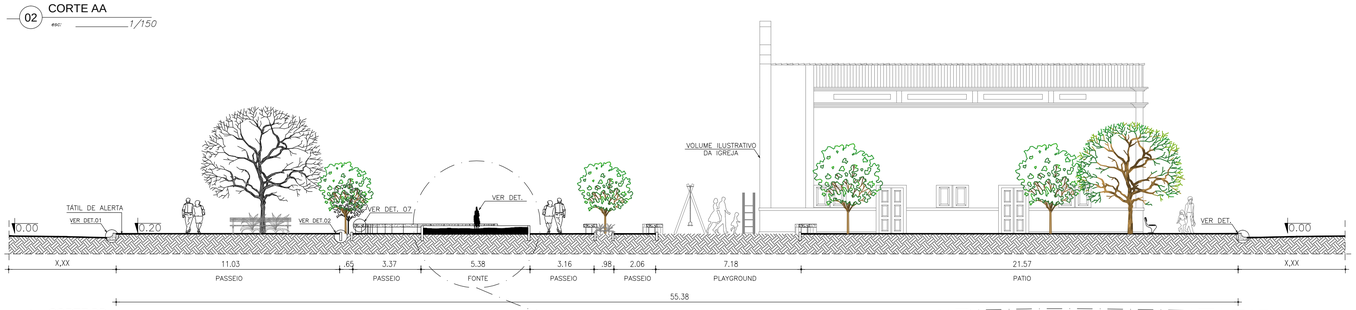

03 CORTE BB
esc: 1/150

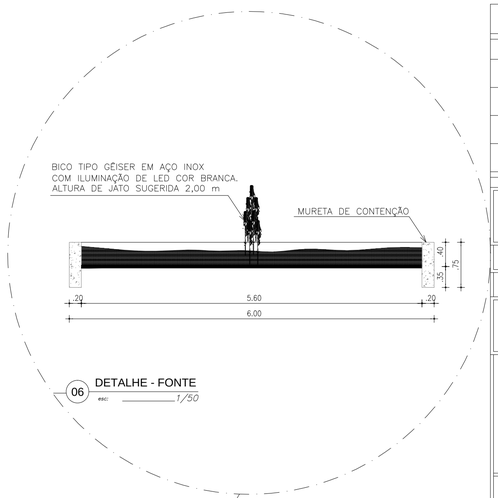

06 DETALHE - FONTE
esc: 1/50

LEGENDA DE MOBILIÁRIO URBANO

COD.	DESCRIÇÃO	QUANTIDADE (UN)
BM	BANCO DE MADEIRA	10
LIX	LIXEIRA	11
PB	POSTE BAIXO, 3M - ESTILO COLONIAL DE UMA PÉTALA	12

PROJETO: PROJETO PRAÇA DO PATRIARCA

PROPRIETÁRIO: PREFEITURA MUNICIPAL DE SOBRAL

LOCALIZAÇÃO: DISTRITO DE PATRIARCA

ASSUNTO: PLANTAS E CORTES

ETAPA: PROJETO EXECUTIVO

CONTEÚDO	ESCALA	CONTEÚDO	ESCALA
PLANTA MOBILIÁRIO E VEGETAÇÃO	1/150	-	-
CORTES	1/150	-	-
-	-	-	-

OBSERVAÇÕES GERAIS:

- TODAS AS MEDIDAS DEVERÃO SER CONFERIDAS NO LOCAL DA OBRA ANTES DA FABRICAÇÃO DE ESQUADRIAS, VIDROS, ESPELHOS, MARCENARIA, E OUTROS COMPONENTES EM GERAL FEITOS SOB MEDIDA.

DESENHO: PRISCILLA FROTA BARCELOS

REVISÃO: ANDRINNE CARVALHO ARAÚJO

DATA: JANEIRO/2019

PREFEITURA DE SOBRAL
Secretaria do Urbanismo e Meio Ambiente

PRANCHA

03/06