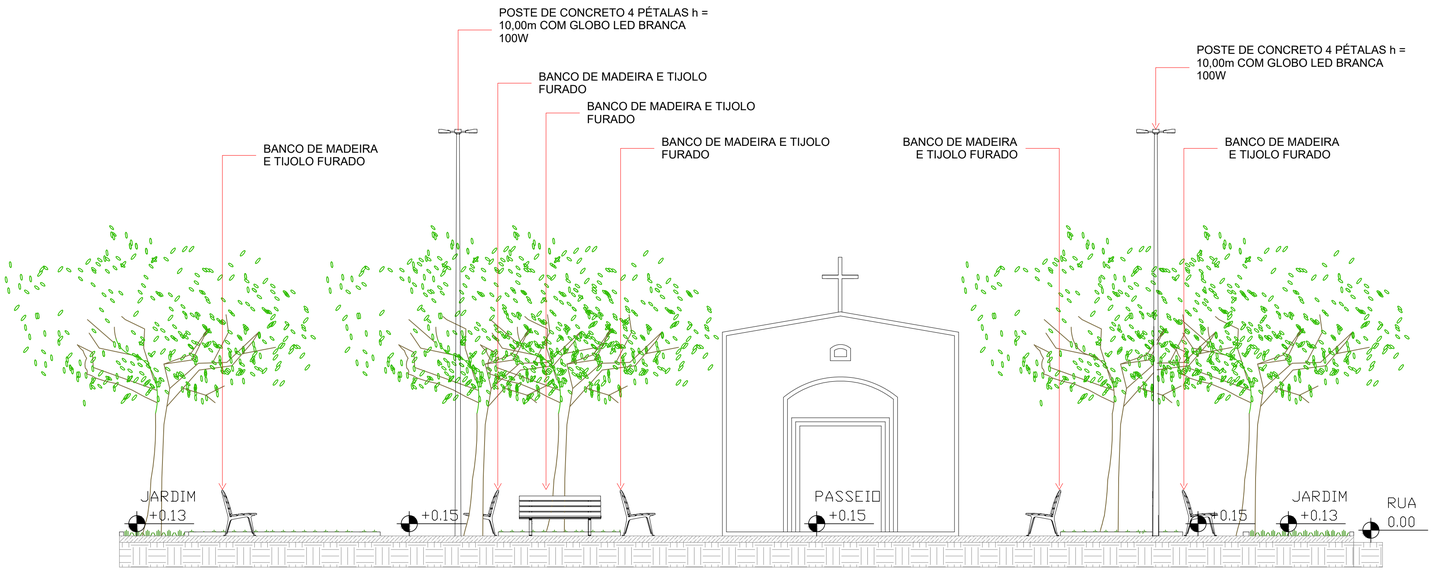

1 CORTE AA
ESCALA 1:75

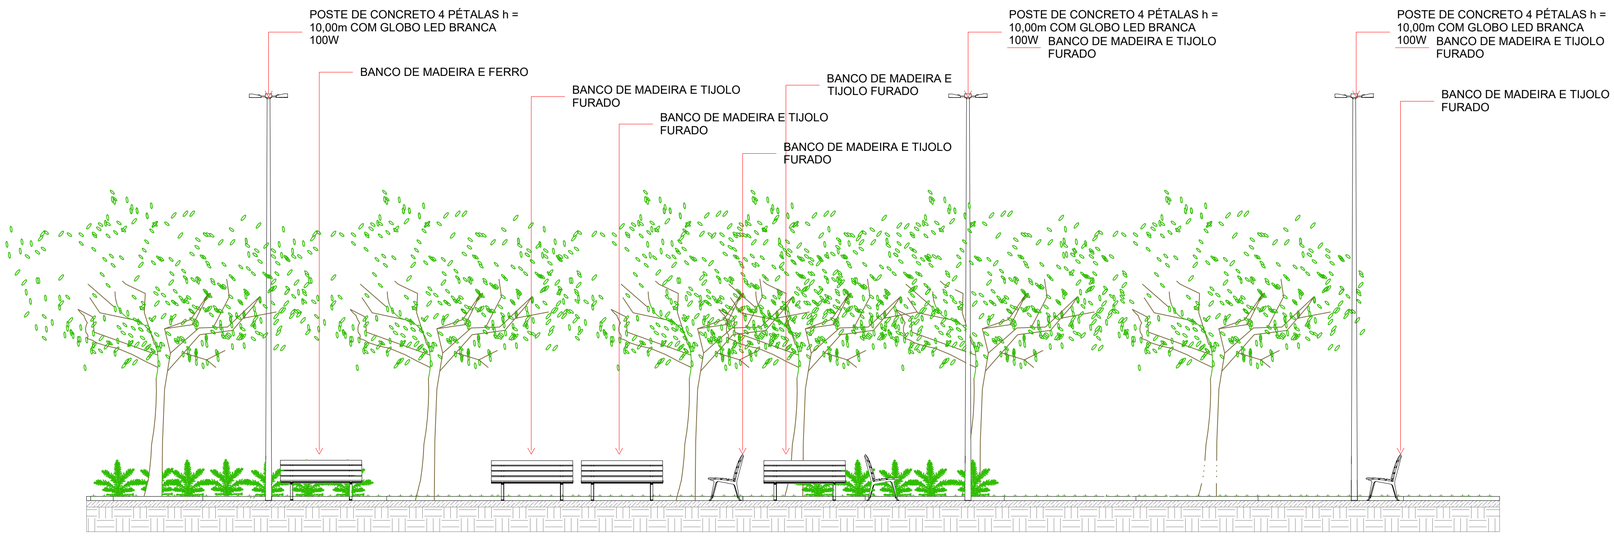

2 CORTE BB
ESCALA 1:75

SECOMP - SECRETARIA DE OBRAS, MOBILIDADE E SERVIÇOS PÚBLICOS

PROJETO:
ARQUITETURA
PRAÇA SANTA LUZIA - LOCALIDADE DE SANTA LUZIA - SERRA DO ROSÁRIO

INTERESSADO:
PREFEITURA DE SOBRAL

ENDEREÇO:
LOCALIDADE DE SANTA LUZIA

MUNICÍPIO:
SOBRAL

AUTOR:
LIB MELO

AUTOR:
NADINE SIQUEIRA

PREFEITURA DE SOBRAL

DESENHOS DA PRANCHA	ESCALA
CORTE AA	1:75
CORTE BB	1:75

DATA: AGOSTO / 2018
REVISÃO: AGOSTO / 2018
ARQUIVO: PR_01_02

ARQ
03/05