
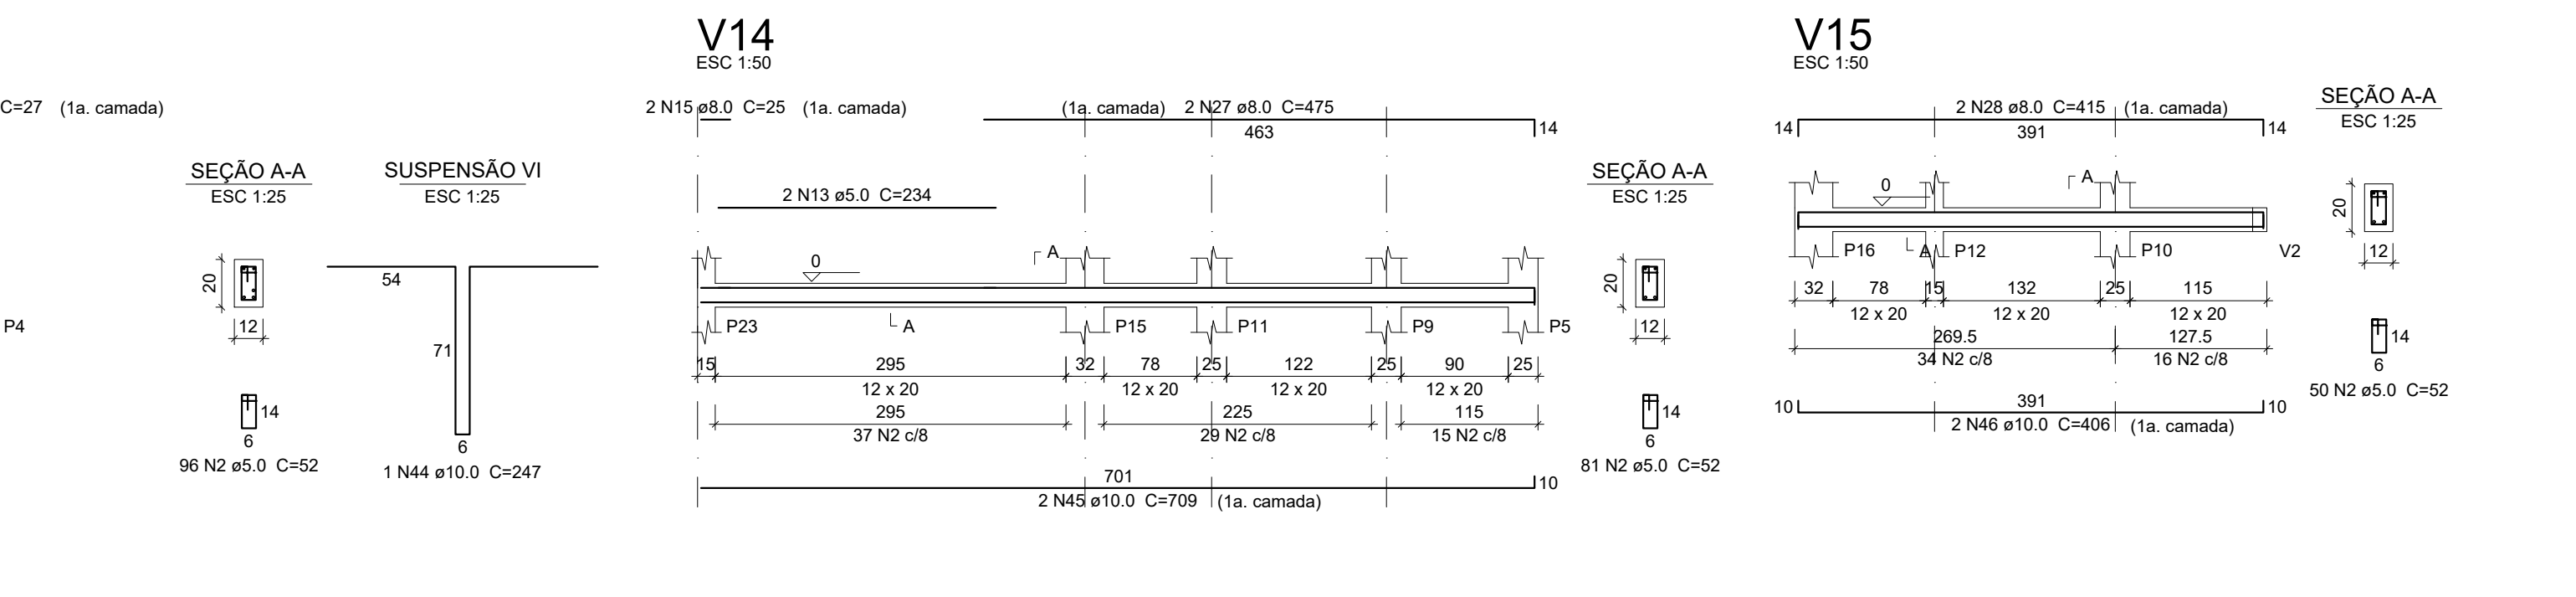
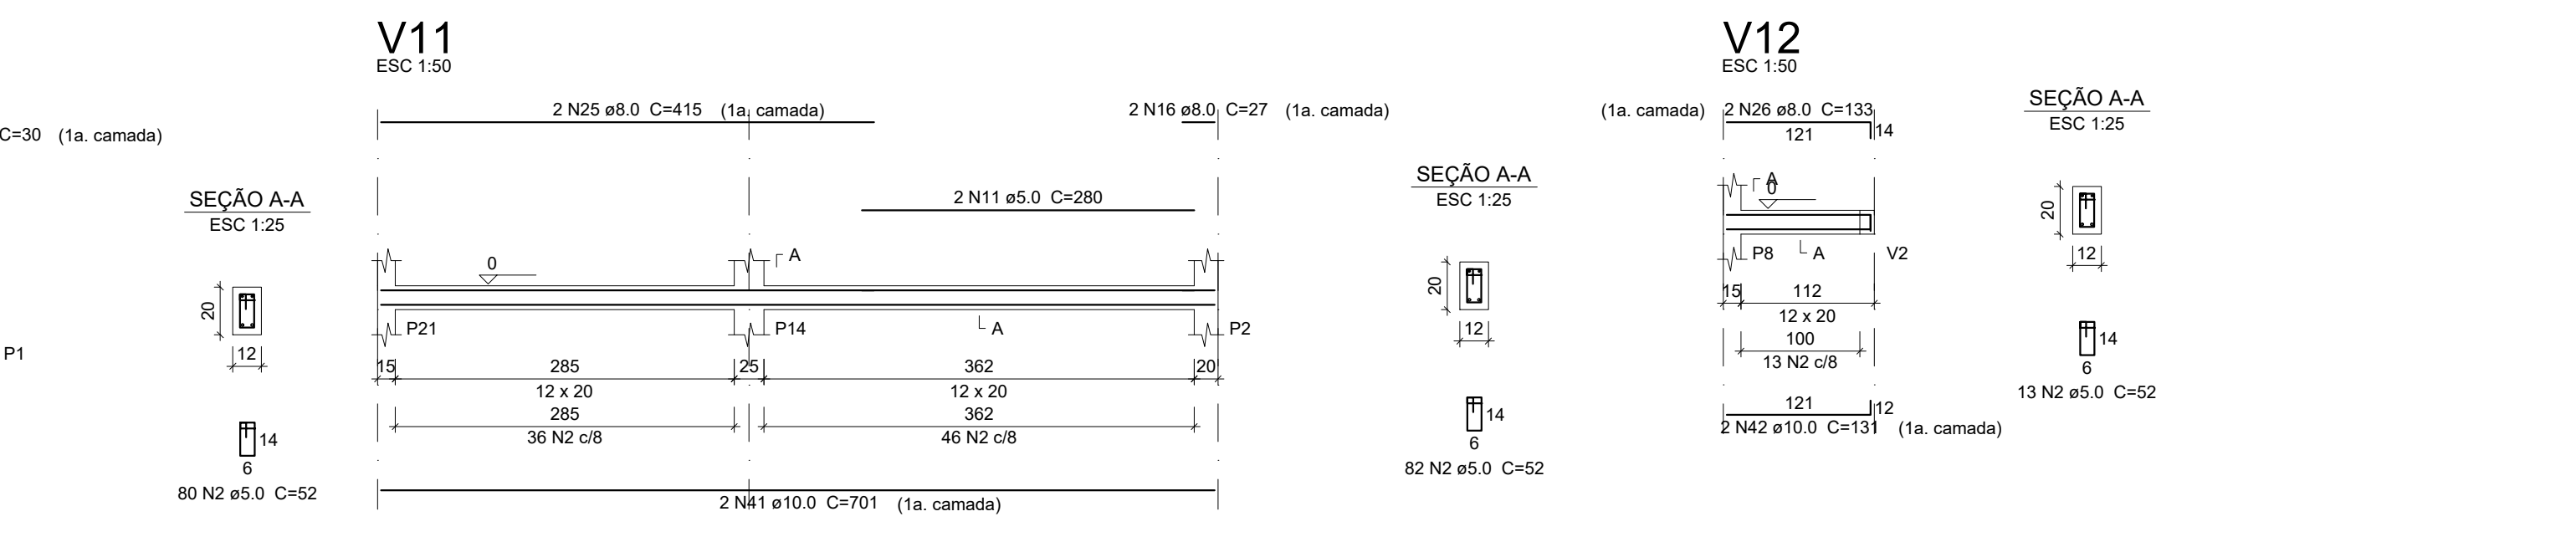
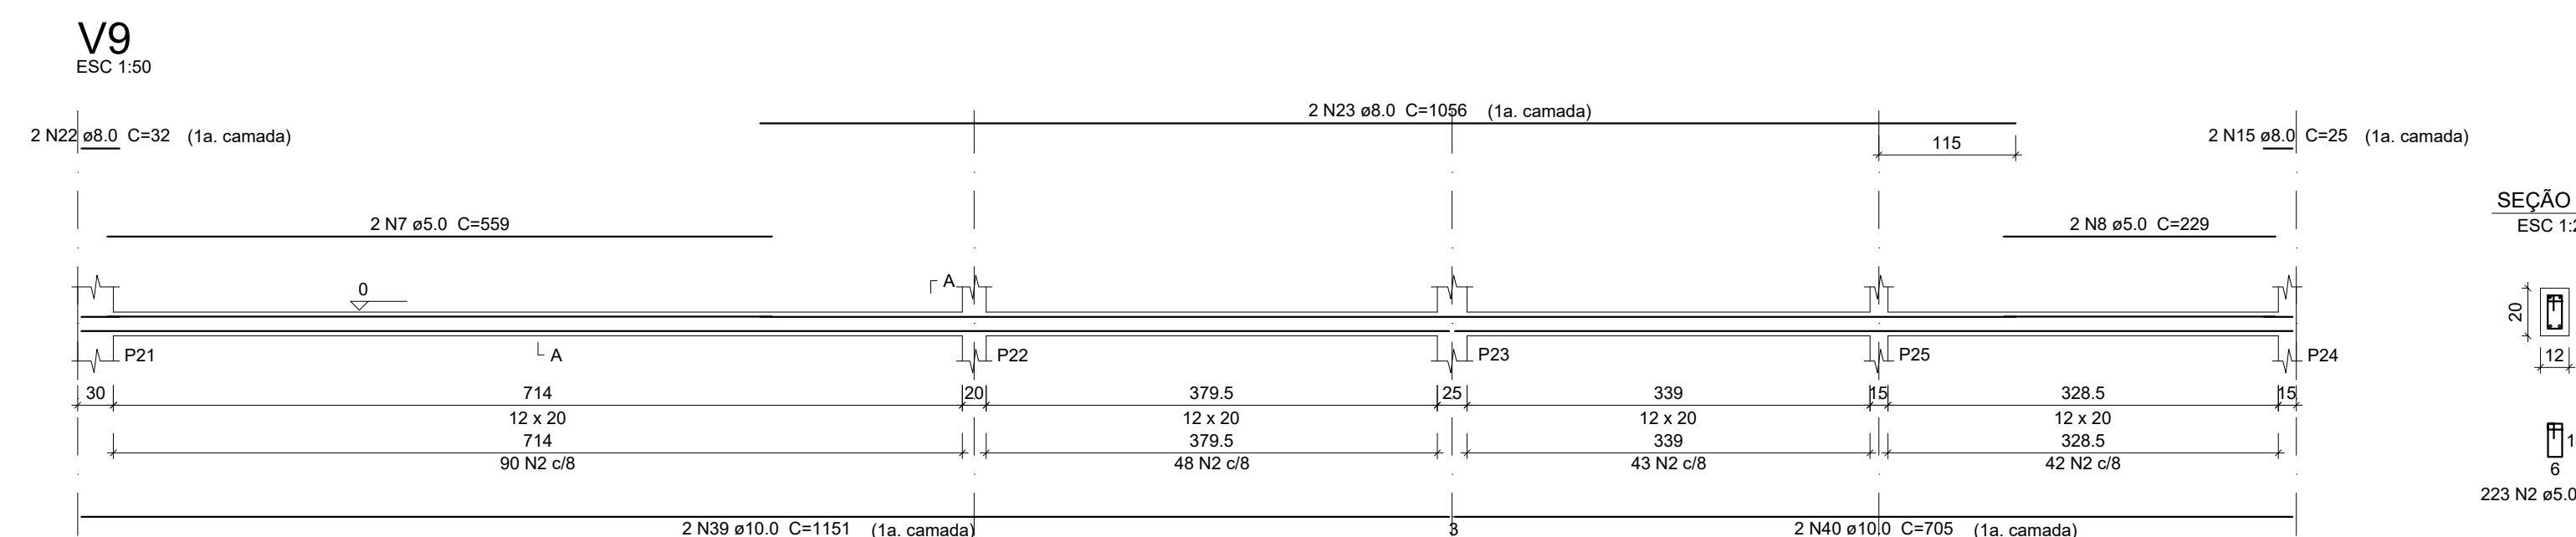
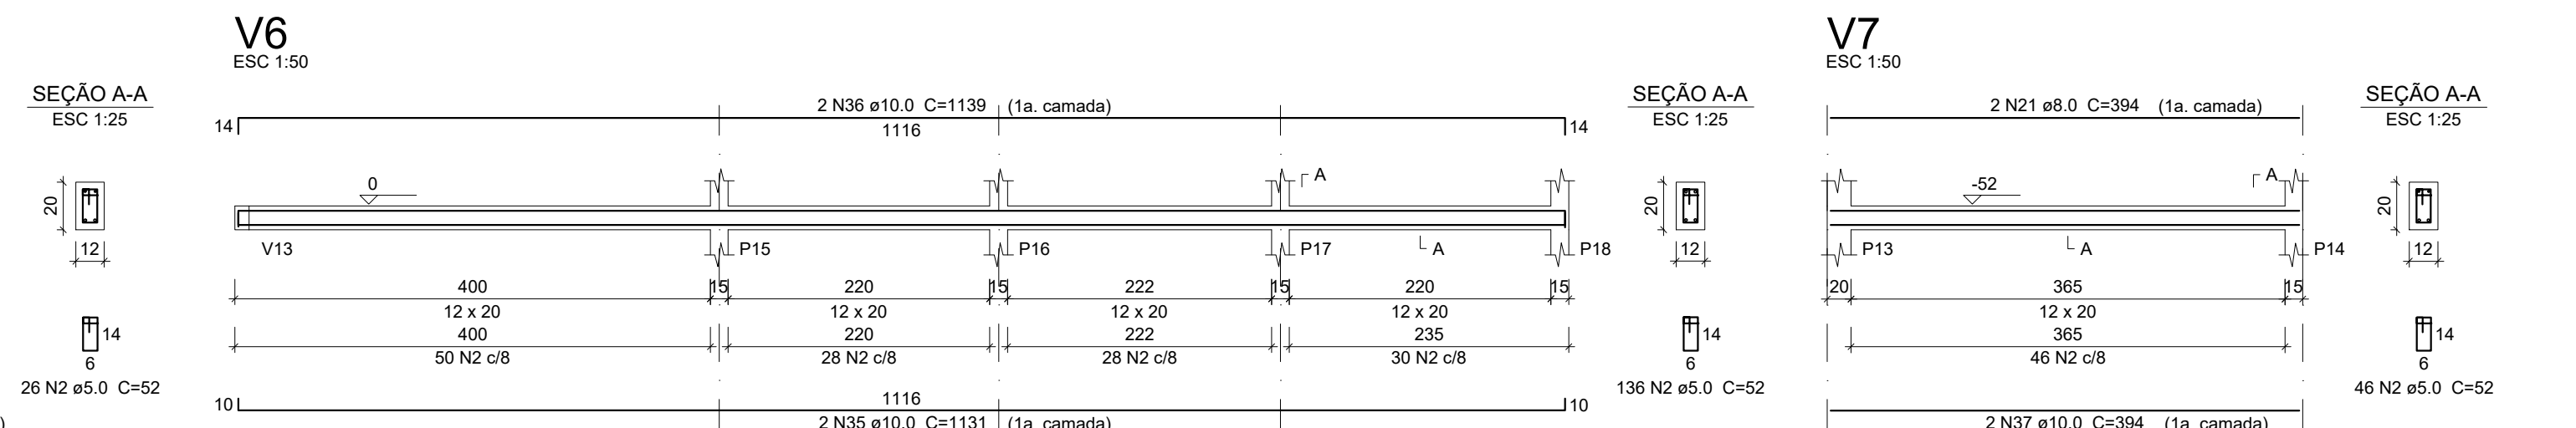
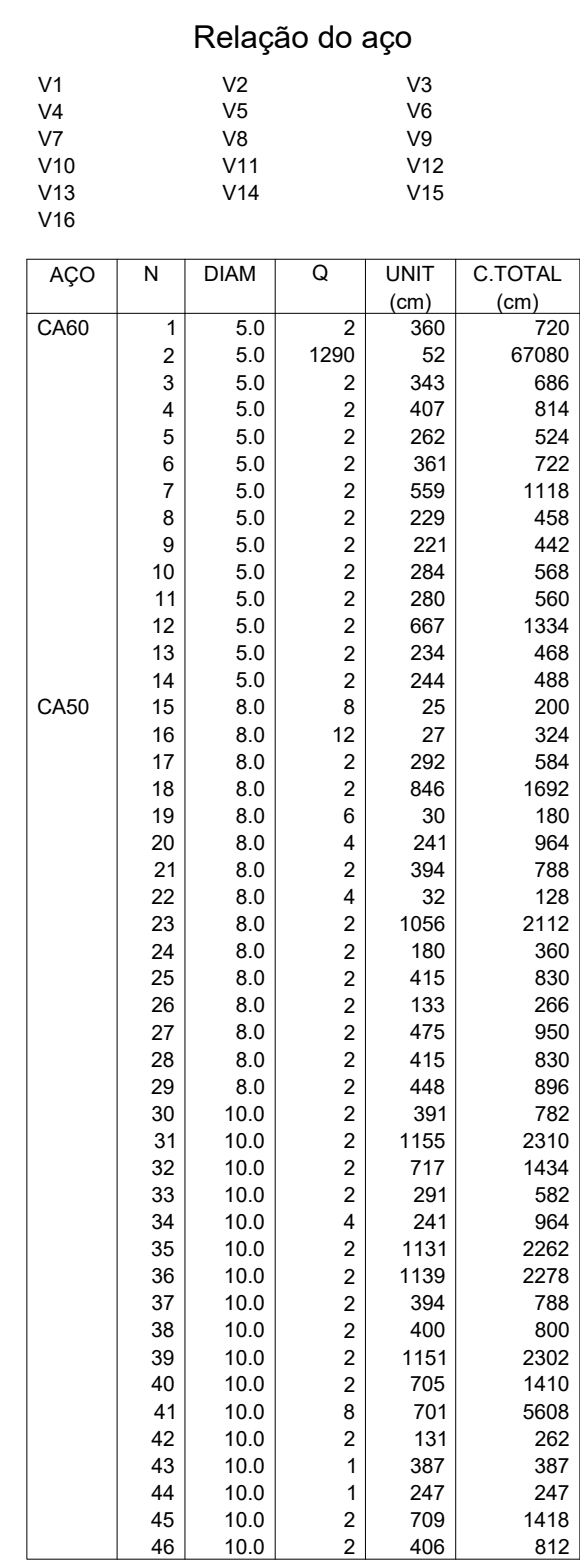


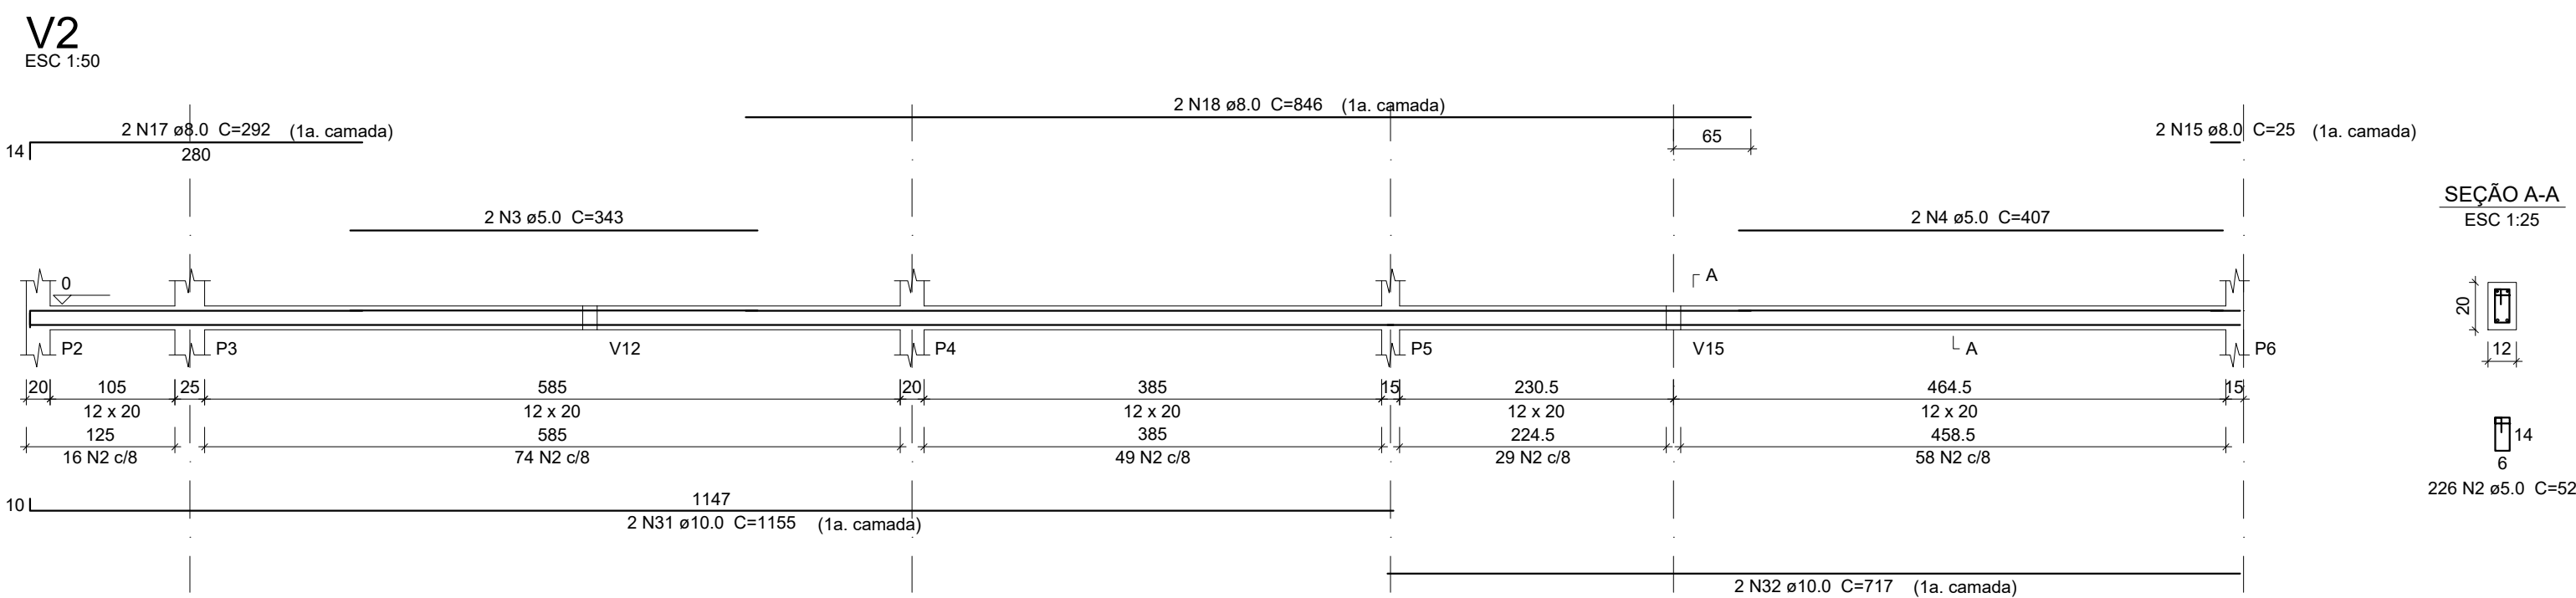

Resumo do aço

AÇO	DIAM	C.TOTAL (m)	PESO + 10 % (kg)
CA50	8.0	111.1	48.2
	10.0	246.5	167.1
CA60	5.0	759.9	128.8
PESO TOTAL			
CA50	215.3		
CA60	128.8		

Vol. de concreto total (C-25) = 2.62 m³
Área de forma total = 56.66 m²

CLIENTE		XXX	
PROJETO			
PROJETO CÁLCULO ESTRUTURAL - XXXXX-CE			
ASSUNTO			PRANCHA
FORMA E ARMAÇÃO DAS VIGAS NÍVEL BALDRAME			08/12
MATERIAL	ESCALA	DATA	ARQUIVO
	INDICADA		003 VIGAS
	NÚMERO	ÁREA	DESENHO
			EDSON PRADO

[illegible]