




1 DETALHAMENTO BANCO
ESCALA 1/20

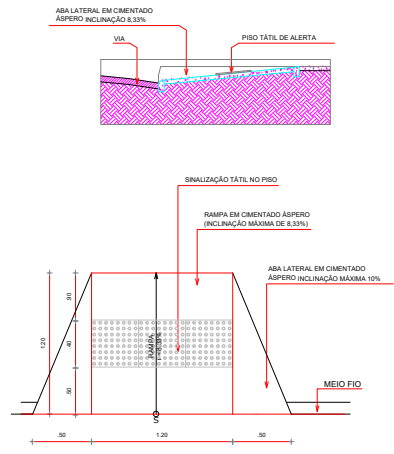

3 DETALHAMENTO RAMPA
ESCALA 1/20

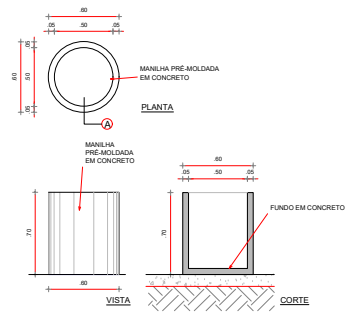

2 DETALHAMENTO LIXEIRA
ESCALA 1/20

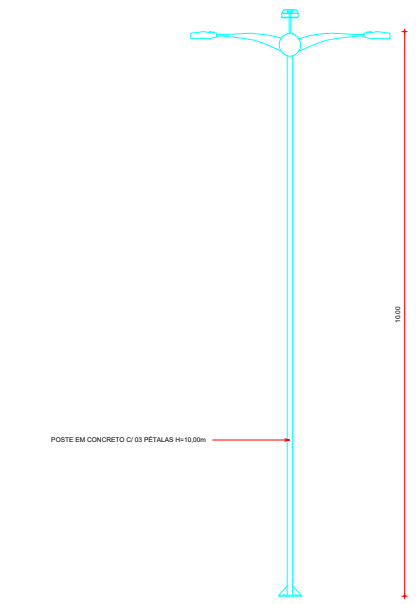

4 DETALHES POSTE
ESCALA 1/25

SECRETARIA DA INFRAESTRUTURA

PROJETO: **PROJETO ARQUITETÔNICO PRAÇA DE BOQUEIRÃO**

INTERESSADO: _____
 PREFEITURA DE SOBRAL _____ AUTOR: PAULO VALE
 ENDEREÇO: _____
 DISTRITO DE BOQUEIRÃO LAT.: -3.64919 | LONG.: -40.45039 AUTOR: GUILHERME C. AUSTREGÉSILIO
 MUNICÍPIO: _____
 SOBRAL _____

DETALHES BANCO	INDICADA
DETALHES LIXEIRA	INDICADA
DETALHES RAMPA	INDICADA
DETALHES POSTE	INDICADA

