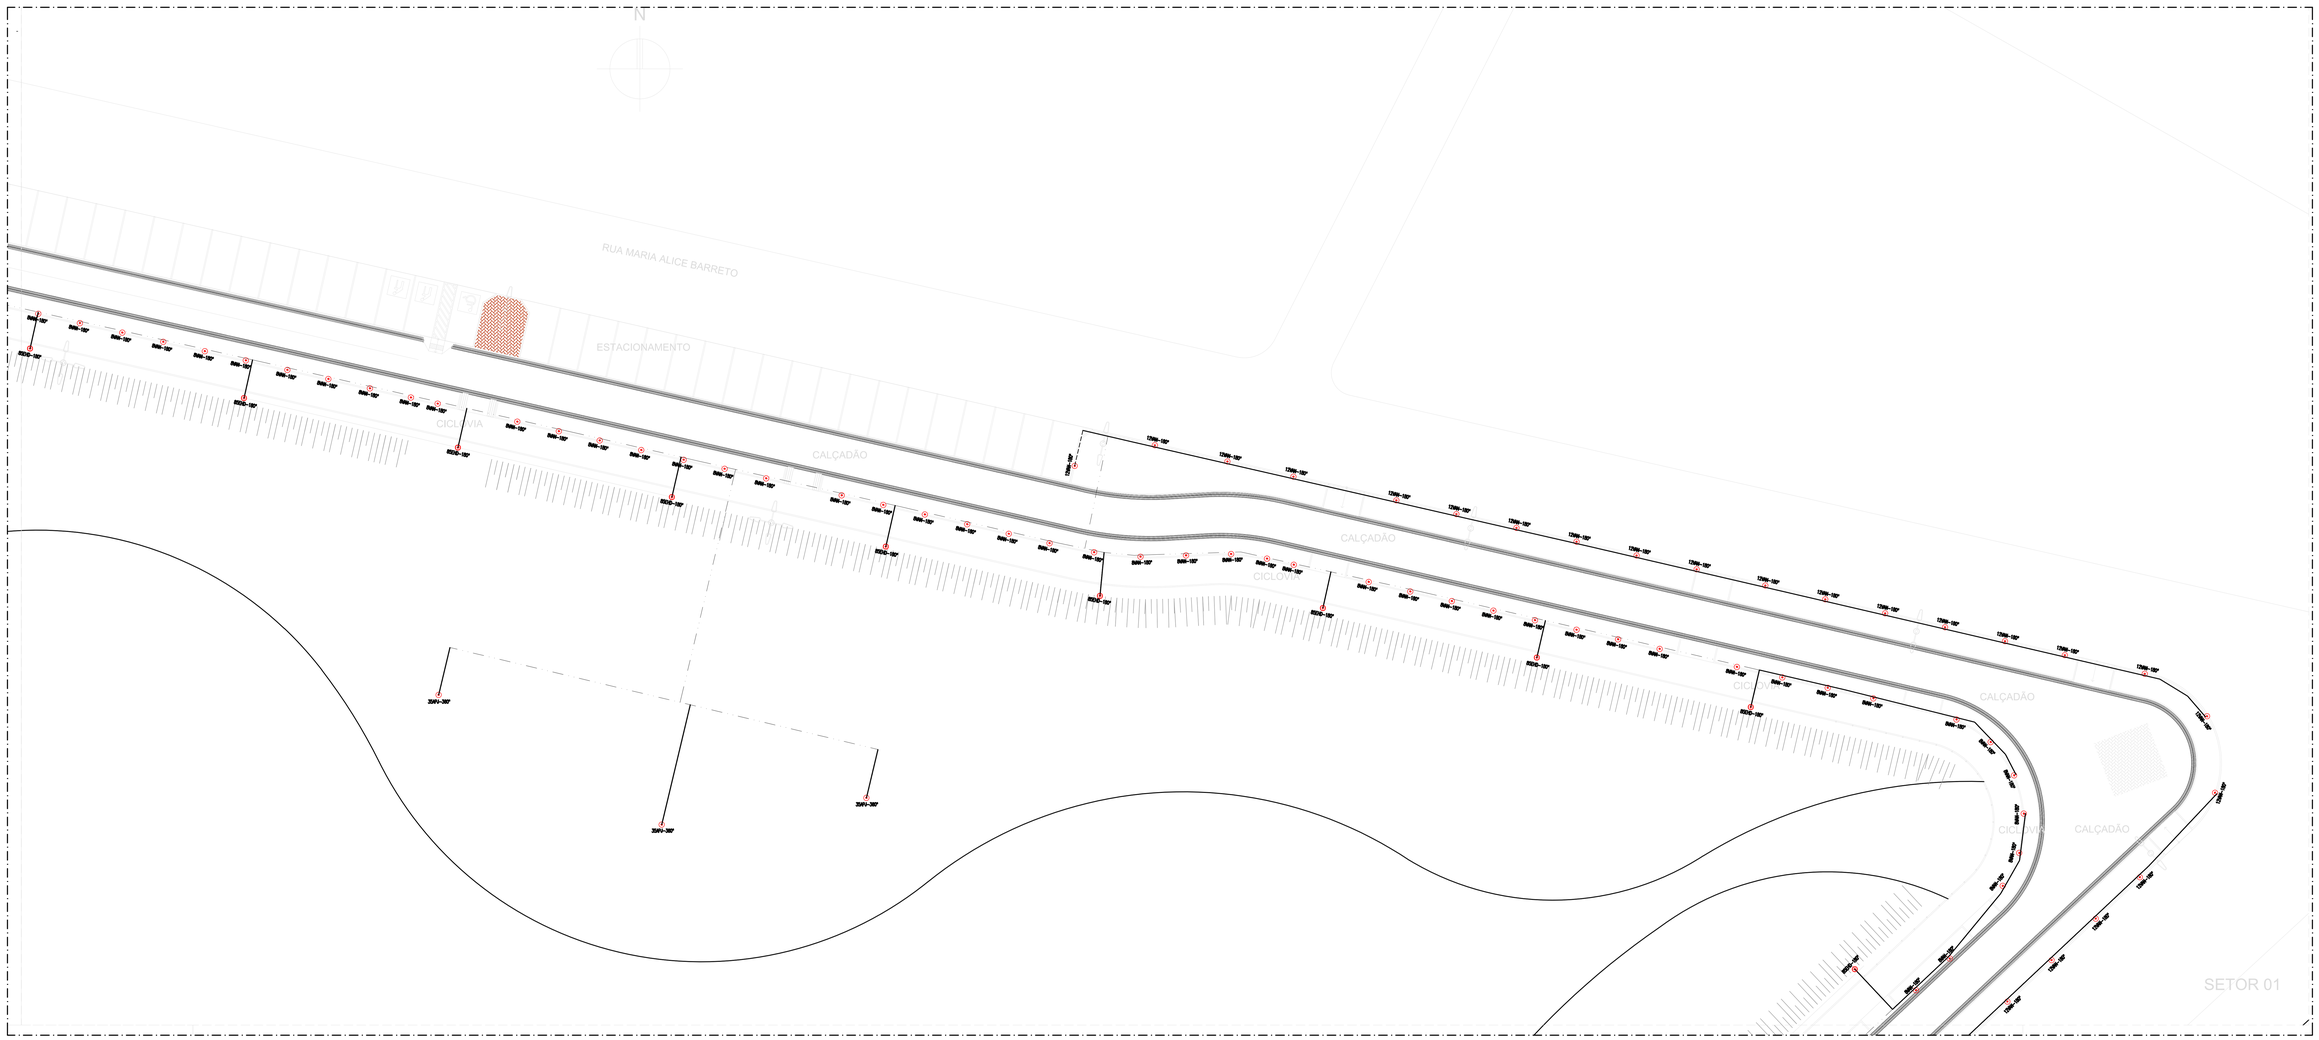

PLANTA DE IRRIGAÇÃO - SETOR 02

LEGENDA

- ASPERSOR RAIN BIRD TIPO SPRAY-1804 COM BAR-SCLC-180°
- 1804-BARC-180°
- ASPERSOR RAIN BIRD TIPO SPRAY-1804 COM BAR-SCLC-180°
- 1804-BARC-180°
- ASPERSOR RAIN BIRD TIPO SPRAY-1804 COM RAIN-SCLC-180°
- 1804-12MR-180°
- ASPERSOR RAIN BIRD TIPO SPRAY-1804 COM RAIN-SCLC-180°
- 1804-12MR-180°
- ASPERSOR RAIN BIRD TIPO SPRAY-1804 COM RAIN-SCLC-180°
- 1804-15MR-180°
- ASPERSOR RAIN BIRD TIPO IMPACTO COM 25PH
- 25PH-360°
- ASPERSOR RAIN BIRD TIPO IMPACTO COM 35PH
- 35PH-360°
- ASPERSOR RAIN BIRD TIPO IMPACTO COM 65KH
- 65KH-360°
- CAIXA P/ DUAS VÁLVULAS RETANGULAR 12" CORPO E TAMPA RAIN BIRD———>01un
- CAIXA P/ UMA VÁLVULA-RETANGUL 6" CORPO E TAMPA RAIN BIRD—>01un
- VÁLVULA RAIN BIRD 100-DV (1"———>11un
- VÁLVULA RAIN BIRD 75-DV 3/4"—>02un
- VÁLVULA DE AR 1" RAIN BIRD——>02un
- SENSOR DE CHUVA RAIN BIRD——>01un
- COMANDO FLEXÍVEL PARA CONECTAR ASPERSOR RAIN BIRD 36-60-SCCLoc-12"(X/X/T)->27un
- BOMBA CENTRÍFUGA——>02un POTÊNCIA: 5CV VAZÃO: 12,5m3/h Hmax: 52m
- TUBULAÇÃO LINHA PRINCIPAL-TUBO PVC PN 60 ø50mm OBS.: TUBULAÇÃO NÃO COTADA
- TUBULAÇÃO LINHA PRINCIPAL-TUBO PVC PN 60 ø50mm OBS.: TUBULAÇÃO NÃO COTADA
- TUBULAÇÃO LINHA LATERAL-TUBO PVC SOLDÁVEL ø32mm

OBS.: TODOS OS MATERIAIS QUE FAZEM REFERÊNCIA A ALGUM FABRICANTE, PODERÃO SER SUBSTUÍDOS POR EQUIVALENTES TÉCNICOS CORRESPONDENTES.

REVISÃO	ASSUNTO	DESENHO	DATA

PAGO

APROVO

CONSELHO PROFISSIONAL

PROPRIETÁRIO

PROJETO

PROJETO

CONSTRUÇÃO

PREFEITURA DE SOBRAL

SECRETARIA DO URBANISMO E MEIO AMBIENTE

PROJETO:

PARQUE ECOLÓGICO CORAÇÃO DE JESUS

INTERESSADO:
PREFEITURA DE SOBRAL

ENDEREÇO:
AV. JOSÉ FIGUEIREDO
MUNICÍPIO:
SOBRAL

AUTOR: JOSÉ STENIO ARAUJO MENDES — CONSELHO: 5289-F
TELEFONE: — EMAIL:
AUTOR: — CONSELHO:
TELEFONE: — EMAIL:

RESERVA DE PROPRIEDADE INTELECTUAL

A PROPRIEDADE INTELECTUAL DO PRESENTE PROJETO É RESERVADA AO (SEUS AUTORES) DE ACORDO COM A LEGISLAÇÃO PERTINENTE. O USO DESTE PROJETO OU DE QUALQUER DE SEUS ELEMENTOS, QUE NÃO FORMA DETERMINADA, SERÁ CONSIDERADO COMO APROPRIAÇÃO ILÍCITA E SERÁ APLICADA A LEI QUE DEFINIDA NESTA CIMÊTICA E TODAS OS ANTERI

ÁREA TÉCNICA:
IRRIGAÇÃO

ETAPA:
PROJETO EXECUTIVO

CONTEÚDO: — **ESCALA:**
PLANTA GERAL - SETOR 02 — 1/150
LEGENDAS

DESENHO: Y.Y.
DATA: JUNHO/2017
REVISÃO: 01
ARQUIVO: PR_01_GERAL

IRR 02 05