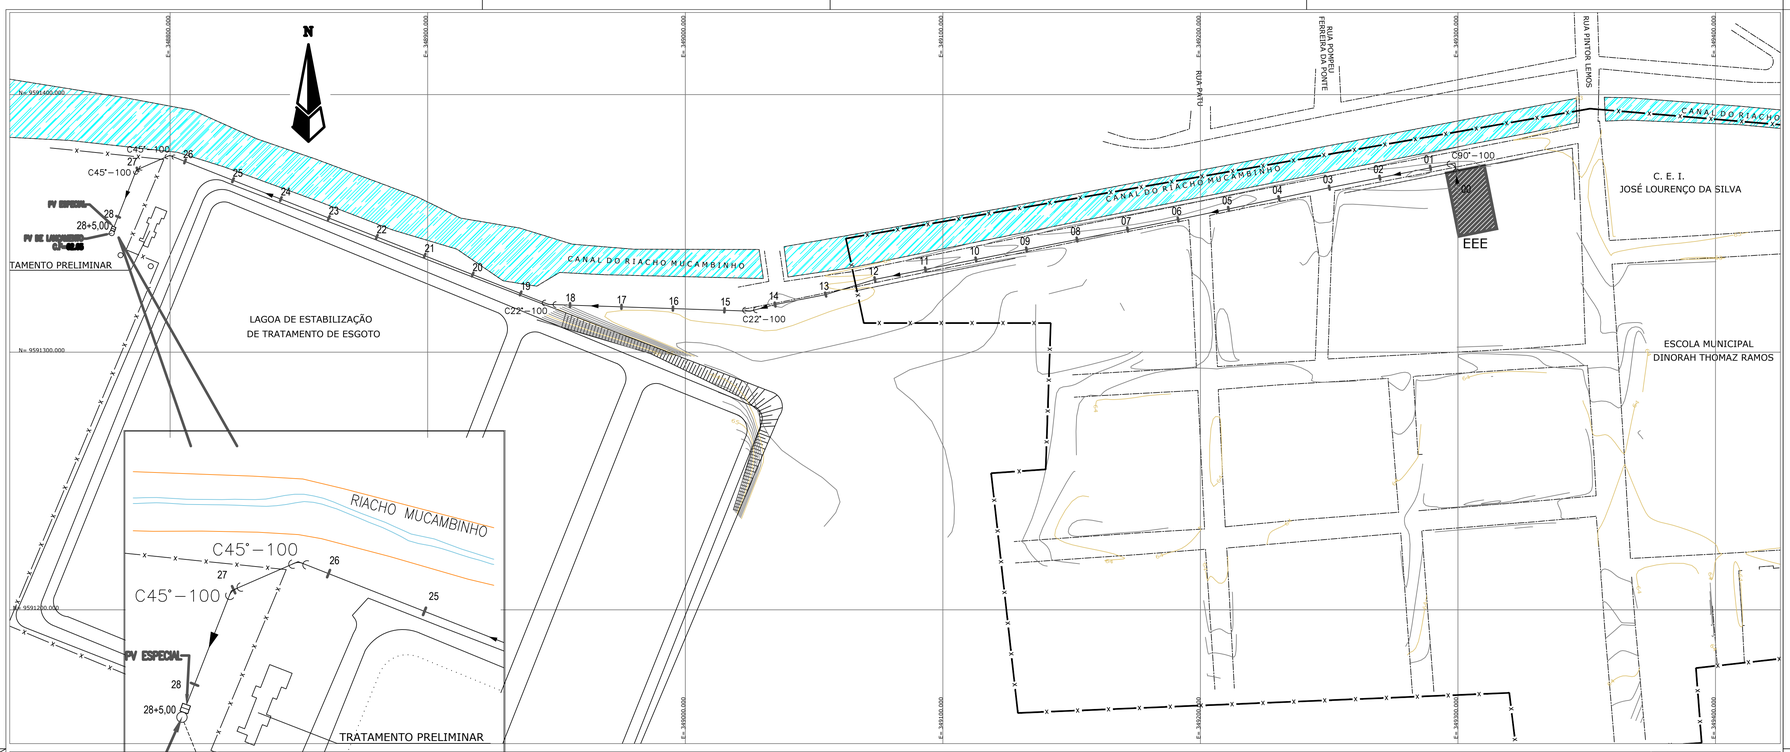

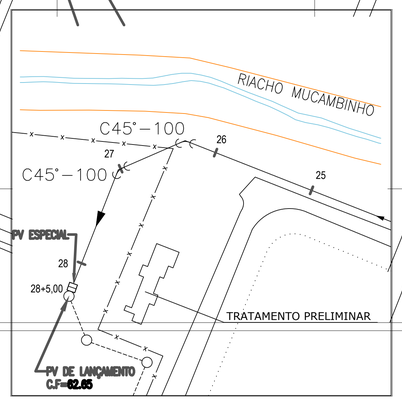

DETALHE DA CHEGADA DO EMISSÁRIO DE RECALQUE
ESCALA 1:500

PLANTA BAIXA – EMISSÁRIO DE RECALQUE
ESCALA 1:1000

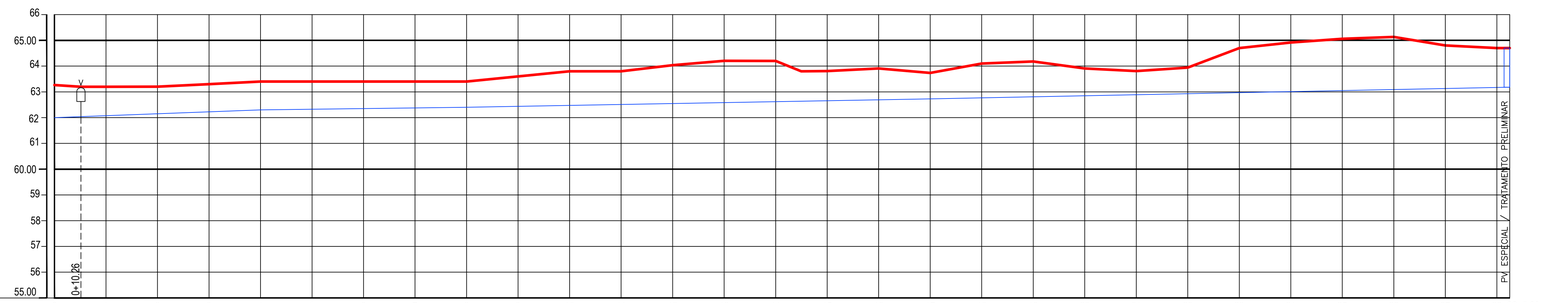

NÚMERO DE ESTACAS	0	1	2	3	4	5	6	7	8	9	10	11	12	13	14	15	16	17	18	19	20	21	22	23	24	25	26	27	28	28+5,00
COTAS DE PAVIMENTAÇÃO (m)	63,264	63,199	63,197	63,200	63,300	63,400	63,400	63,400	63,400	63,600	63,798	63,800	64,036	64,206	64,199	63,807	63,906	63,736	64,101	64,181	63,909	63,807	63,943	64,700	64,915	65,058	65,130	64,800	64,700	64,700
COTAS DO EMISSÁRIO DE RECALQUE (m)	62,000	62,038	62,075	62,150	62,225	62,300	62,325	62,350	62,375	62,400	62,436	62,473	62,509	62,546	62,582	62,619	62,655	62,692	62,728	62,768	62,808	62,848	62,888	62,928	62,968	63,009	63,048	63,088	63,128	63,168	63,178
PROFUNDIDADE (m)	1,264	1,161	1,122	1,050	1,075	1,100	1,075	1,050	1,025	1,000	1,164	1,325	1,291	1,490	1,627	1,580	1,152	1,214	1,008	1,333	1,373	1,061	0,919	1,015	1,732	1,906	2,010	2,042	1,672	1,532	1,522
DECLIVIDADE (m/m)		0,00375					0,00125				0,00182								0,00200												
DISTÂNCIA PARCIAL (m)		80					80				180								225.00												
DISTÂNCIA ACUMULADA (m)		80					160				340								565.00												
MATERIAL - DN		PVC DEFoFo VINILFER 1MPa - 100																													

PERFIL LONGITUDINAL – EMISSÁRIO DE RECALQUE
ESCALA HOR. 1:1000
ESCALA VERT. 1:100

LEGENDA PLANTA

- 5 – EIXO LOCADO EM CAMPO
- EMISSÁRIO DE RECALQUE
- EEE – ESTAÇÃO ELEVATÓRIA DE ESGOTO

LEGENDA PERFIL

- TERRENO NATURAL
- EMISSÁRIO GRAVITACIONAL
- V – VENTOSA PARA ESGOTO

CONVENÇÃO

ITEM	DISCRIMINAÇÃO
	CURVA FoFo BB JE 90°
	CURVA FoFo BB JE 45°
	CURVA FoFo BB JE 22°30'

QUADRÍCULA

REV.	NATUREZA DA REVISÃO	ORIGEM	DATA	REVISÃO	VISTO	DATA	APROVAÇÃO
04							
03							
02							
01							
00	IMPRESSÃO						

SANEBRÁS - PROJETOS, CONSTRUÇÕES E CONSULTORIA LTDA
ENDERECO: RUA DOS COMPADRES, 501- MANGABEIRA - EUSÉBIO-CE - FONE/FAX: (85)3261-5664 CREA N° 23.156
E-MAIL: sanebras@eloxmail.com.br - CGC: 23.726.367/0001-92 - CGF:06.916.528-9

PREFEITURA MUNICIPAL DE SOBRAL
SEBRAS - SECRETARIA DE OBRAS

PROJETO EXECUTIVO DO SISTEMA DO ESGOTAMENTO SANITÁRIO - SUMARÉ

PRANCHA: 09/10

ASSUNTO:
EEE- ESTAÇÃO ELEVATÓRIA DE ESGOTO
PLANTA BAIXA E PERFIL DO EMISSÁRIO DE RECALQUE - ER

DATA: ABRIL / 2014
ESCALA: 1/1.000
DESENHO:
VISTO:

PROIBIDA A REPRODUÇÃO, A UTILIZAÇÃO OU A ALTERAÇÃO TOTAL OU PARCIAL DO CONTEÚDO DESTA PRANCHA SEM NOSSA AUTORIZAÇÃO.
OS CONTRAVENTORES ESTARÃO SUJEITOS ÀS PENAS PREVISTAS EM LEI.