




TR1 (x13) - escala 1:25

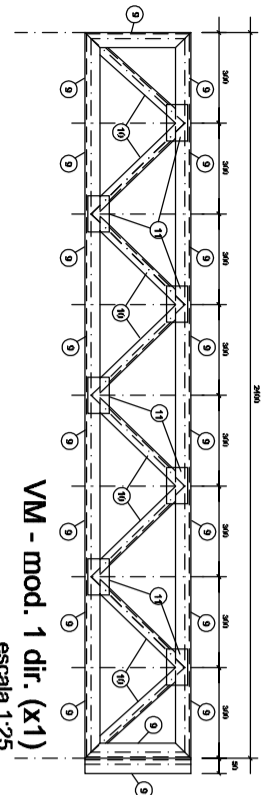


VM - mod. 1 dir. (X1)
escala 1:25

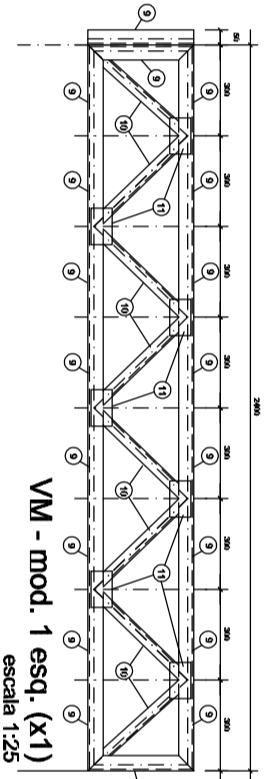

VM - mod. 1 esq. (X1)
escala 1:25

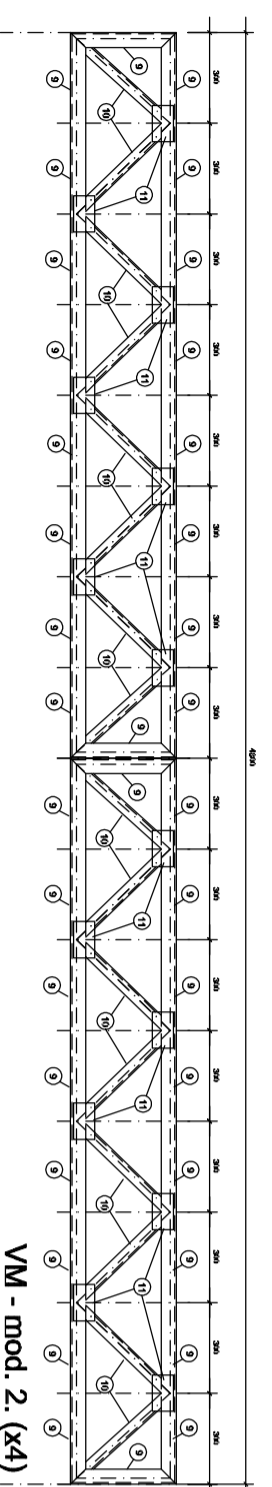

VM - mod. 2 (X4)
escala 1:25

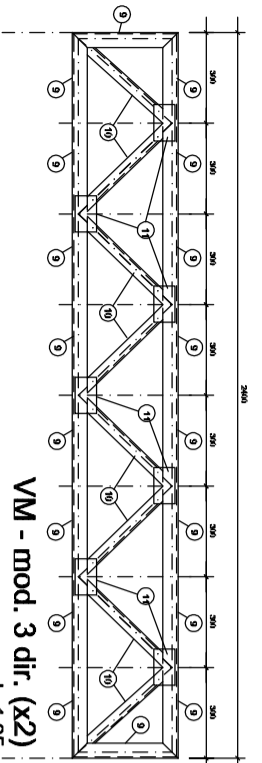

VM - mod. 3 dir. (X2)
escala 1:25

GOVERNO FEDERAL
BRASIL
PAIS RICO E PAIS SEM POBREZA

Ministério
da Educação

FNDE
Fundo Nacional
de Desenvolvimento
da Educação

PROJETO PADRÃO - FNDE

MUNICÍPIO – UF:

PROPRIETÁRIO:

ENDEREÇO:

PROPRIETÁRIO

RESP. TÉCNICO

Eng. Nídia Cristina Louza – CREA-CO 6773/AP
AUTOR DO PROJETO

CREA

DLFO

CREA

RA

OBSERVAÇÕES:

ESCOLA 12 SALAS DE AULA
PROJETO ESTRUTURA METÁLICA

COORDENAÇÃO
CGEST - Coordenação
Geral de Infraestrutura
Educativa

BLOCO F: 4 SALAS
DETALHAMENTO DA TRELIÇA TR1
DET. VIGA MESTRA (VM) - MÓDULO 1, 2 e 3

EST

FORMATO
INDICADO

REVISÃO
R.01 - NOVEMBRO DE 2005
R.02 - JULHO DE 2011

ESCALA
INDICADO
DATA EMISSÃO
JULHO / 2011

PRANCHA
53/58