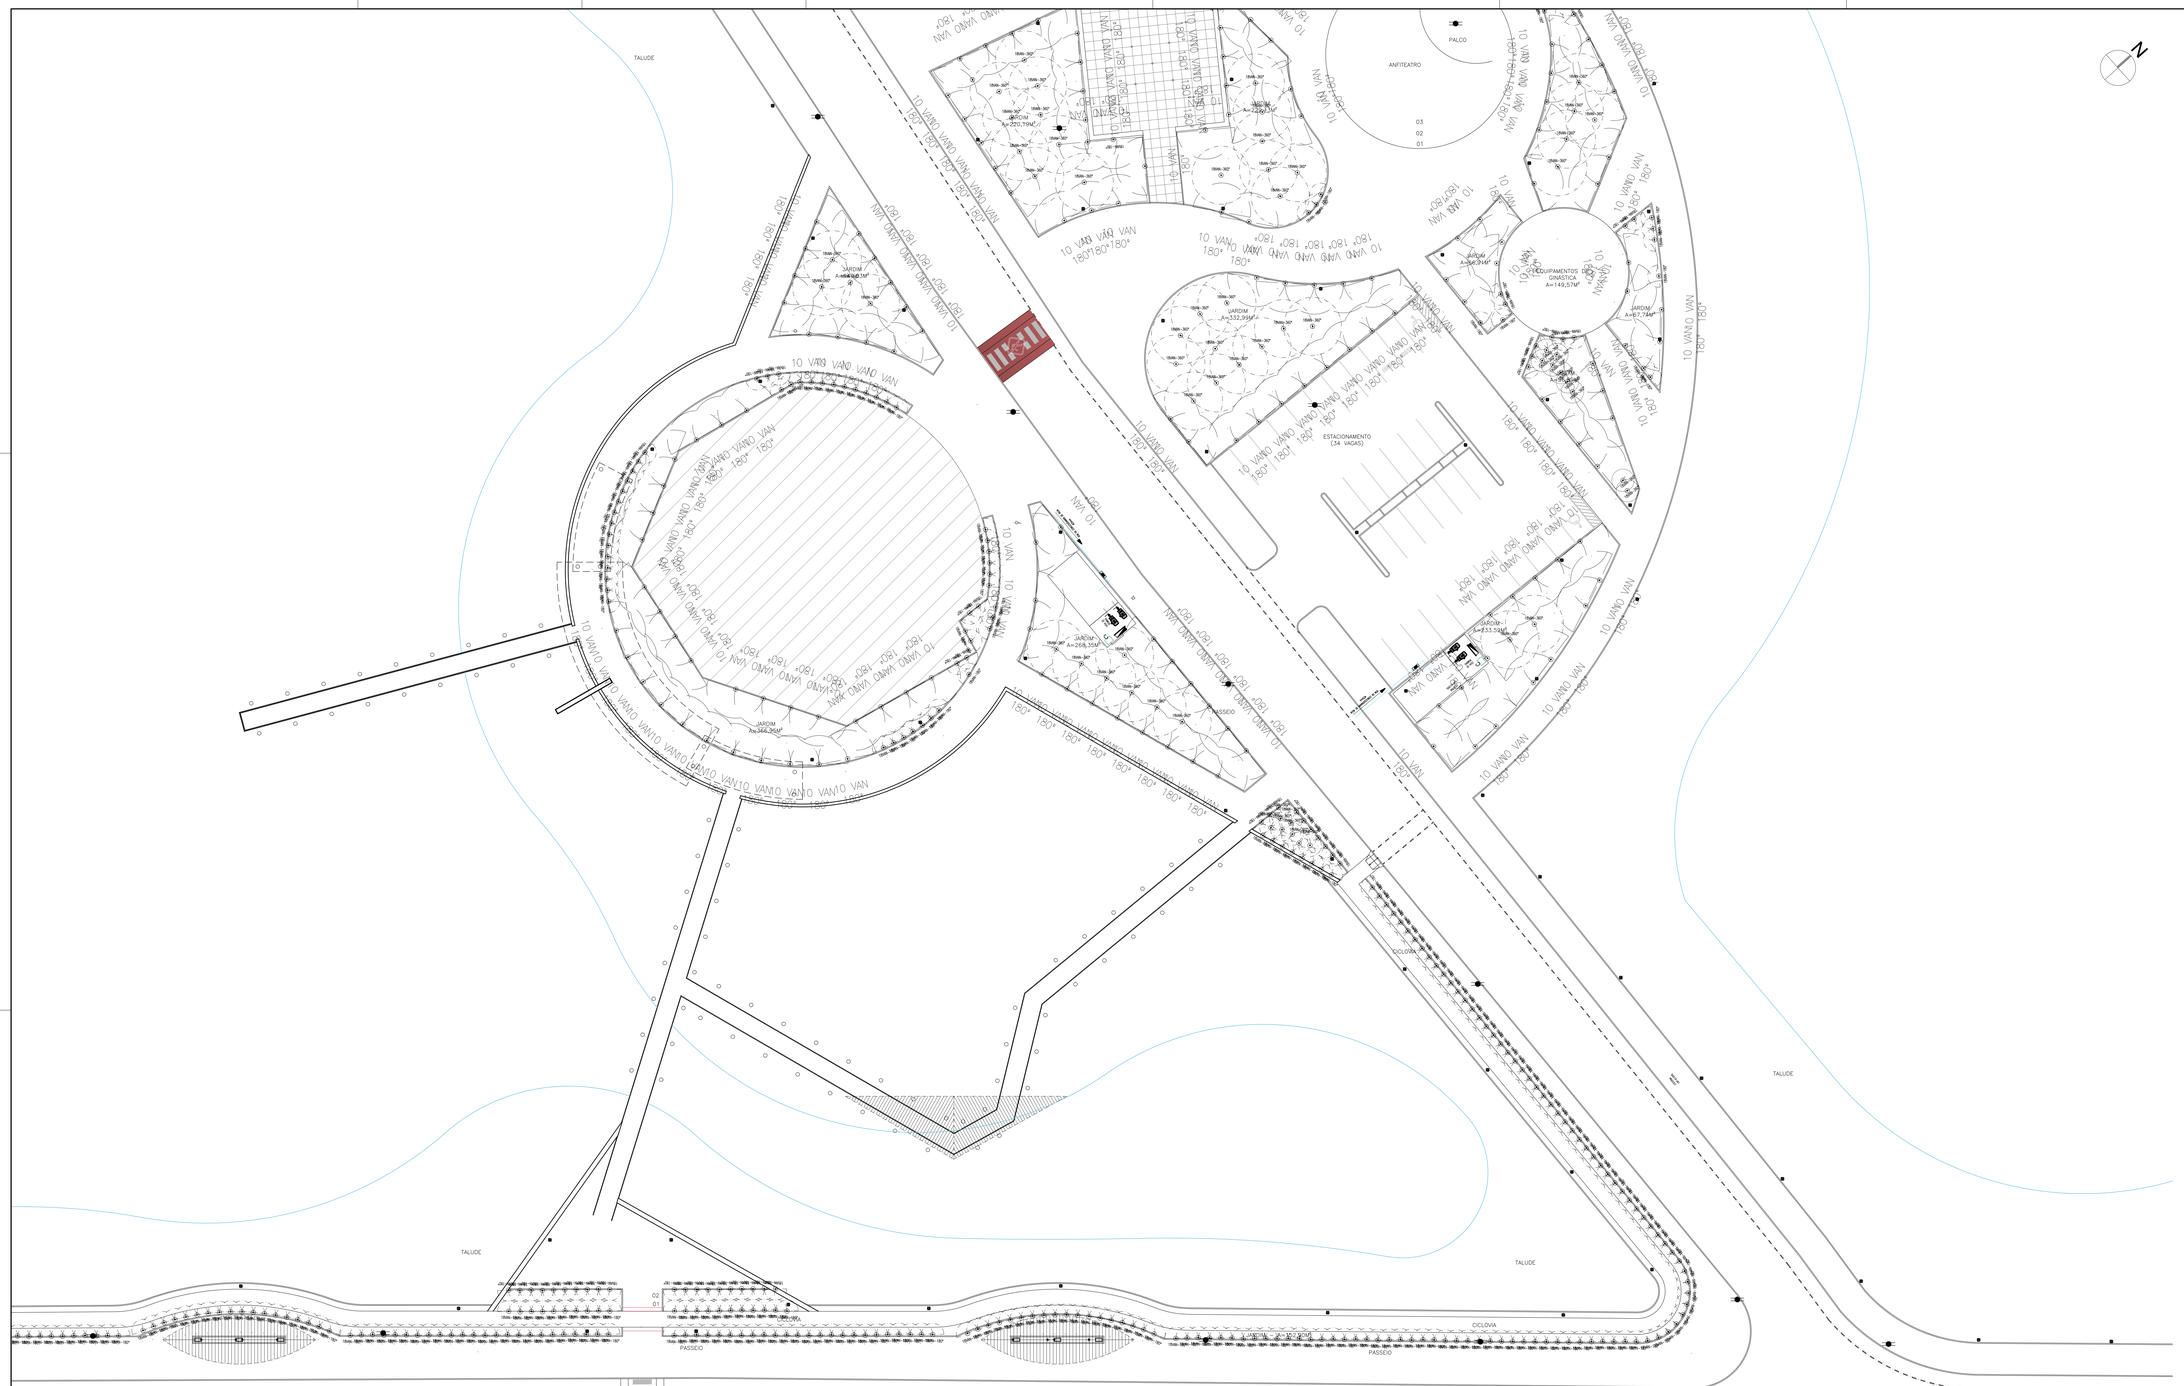

UNIVERSIDADE

SETOR 04

LEGENDA

1804-6VAN-180° ASPERSOR RAIN BIRD TIPO SPRAY-1804 SÉRIE 6VAN-BICAL-180°	CAIXA P/ DUAS VÁLVULAS RETANGULAR 13" CORPO E TAMPA RAIN BIRD-------->04un
1804-8VAN-180° ASPERSOR RAIN BIRD TIPO SPRAY-1804 SÉRIE 8VAN-BICAL-180°	CAIXA P/ UMA VÁLVULA-REDONDA 6" CORPO E TAMPA RAIN BIRD---->07un
1804-10VAN-180° ASPERSOR RAIN BIRD TIPO SPRAY-1804 SÉRIE 10VAN-BICAL-180°	VÁLVULA RAIN BIRD 100-DVF 1"---->13un VÁLVULA RAIN BIRD 75-DVF 3/4"-->02un
1804-12VAN-180° ASPERSOR RAIN BIRD TIPO SPRAY-1804 SÉRIE 12VAN-BICAL-180°	VÁLVULA DE AR 1" RAIN BIRD--->02un
1804-15VAN-180° ASPERSOR RAIN BIRD TIPO SPRAY-1804 SÉRIE 15VAN-BICAL-180°	SENSOR DE CHUVA RAIN BIRD--->01un
1804-18VAN-180° ASPERSOR RAIN BIRD TIPO SPRAY-1804 SÉRIE 18VAN-BICAL-180°	CONJUNTO FLEXÍVEL PARA CONECTAR ASPERSOR RAIN BIRD 5A-60-50(15cm-1/2"x1/2")->27Aun
25PH-360° ASPERSOR RAIN BIRD TIPO IMPACTO SÉRIE 25PH	BOMBA CENTRÍFUGA--->02un POTÊNCIA: 5CV VAZÃO: 12,70m3/h Hmax: 52m
35HV-360° ASPERSOR RAIN BIRD TIPO IMPACTO SÉRIE 35HV	TUBULAÇÃO LINHA PRINCIPAL-TUBO PVC PN 60 ø90mm OBS.: TUBULAÇÃO NÃO COTADA
85DND-180° ASPERSOR RAIN BIRD TIPO IMPACTO SÉRIE 85DND	TUBULAÇÃO LINHA PRINCIPAL-TUBO PVC PN 60 ø50mm OBS.: TUBULAÇÃO NÃO COTADA
	TUBULAÇÃO LINHA LATERAL-TUBO PVC SOLDÁVEL ø32mm

OBS.: TODOS OS MATERIAIS QUE FAZEM REFERÊNCIA A ALGUM FABRICANTE, PODERÃO SER SUBSTITUÍDOS POR EQUIVALENTES TÉCNICOS CORRESPONDENTES.

01 PLANTA BAIXA - SETOR 04
ESC: 1/200

UGP-I
- PROJETOS ESPECIAIS -

SEUMA
Secretaria do Urbanismo e Meio Ambiente

PREFEITURA DE SOBRAL

PROJETO DE IRRIGAÇÃO/HIDRO

PROJETO:
REQUALIFICAÇÃO URBANA DO PARQUE LAGOA DA FAZENDA

PROPRIETÁRIO: PREFEITURA MUNICIPAL DE SOBRAL

LOCAL: AVENIDA DA UNIVERSIDADE, BAIRRO BETÂNIA - SOBRAL - CE

CONTEÚDO:
1 PLANTA BAIXA - SETOR 04
2
4
5

FASE DO PROJETO:	ESCALA:	DATA:	PRANCHA:
EXECUTIVO	1/200	DEZEMBRO / 2017	05/10

EQUIPE TÉCNICA:

ARQ. CAMPELO COSTA
CAU-CE A79195-2

ENG. KEMMISON LUIZ
CREA-CE 38328-D

ARQ. ANDRÉ CARVALHO
CAU-CE A57730-3

TEC. NAZARENO LINHARES
CREA-CE 330466-D

ARQ. MARCELY BARREIRA
CAU-CE A6231-5

COLABORADORES:
PRISCILLA BARCELOS
RONNIELLA GUIMARÃES
LUIZ DIEGO

RESERVA DE PROPRIEDADE INTELECTUAL

A PROPRIEDADE INTELECTUAL DO PRESENTE PROJETO É RESERVADA AO SEUS AUTORES, DE ACORDO COM A LEGISLAÇÃO PERTINENTE. O USO DESTE PROJETO OU DE QUALQUER DE SEUS ELEMENTOS, QUE NÃO FORAM OS DETERMINADOS, SERÃO CONSIDERADOS COMO APROPRIAÇÃO ILÍCITA E SERÃO APLICADAS AS LEIS QUE DEFENDEM DITOS DIREITOS A TODOS OS EFEITOS.