



CORTE  
ESCALA 1/2

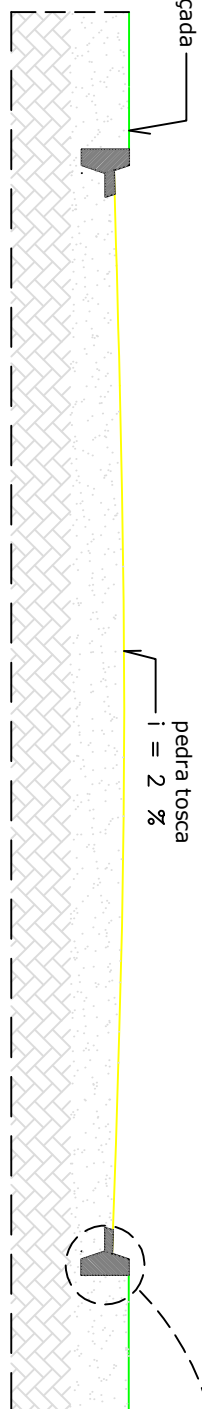


REATERRO LATERAL DO MEIO-FIO

DETALHE DO MEIO-FIO E SARJETA  
ESCALA 1/10

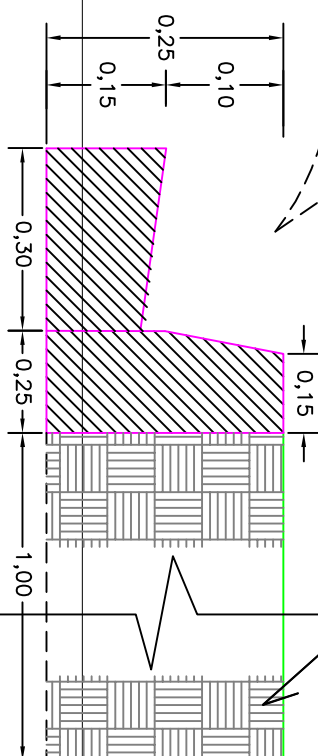

.30 6.20 .30

110,00

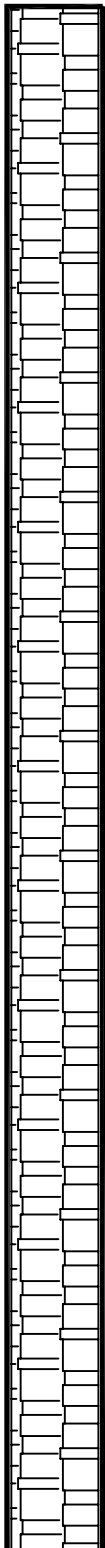

TRAVESSA PREF. JERÔNIMO PRADO

OBSERVAÇÕES:

LEGENDA:

MEIO FIO

PAVIMENTAÇÃO


DADOS:

PAVIMENTAÇÃO: 682,00M<sup>2</sup>

MEIO FIO: 233,60M

SARJETA: 220,00M

PL. BAIXA  
SEM ESCALA

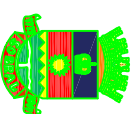

SECRETARIA DA INFRAESTRUTURA

OBRA DE PAVIMENTAÇÃO EM PEDRA TOSCA

ENDEREÇO: TRAVESSA PREFEITO JERÔNIMO PRADO  
DISTRITO: ARAZÁVEL - CE