

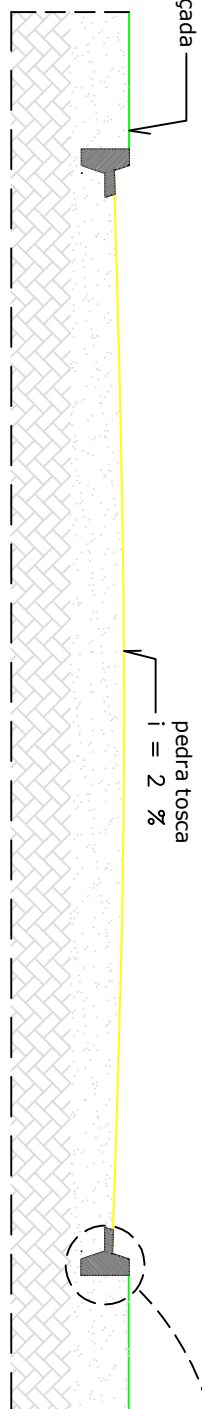


CORTE
ESCALA 1/2

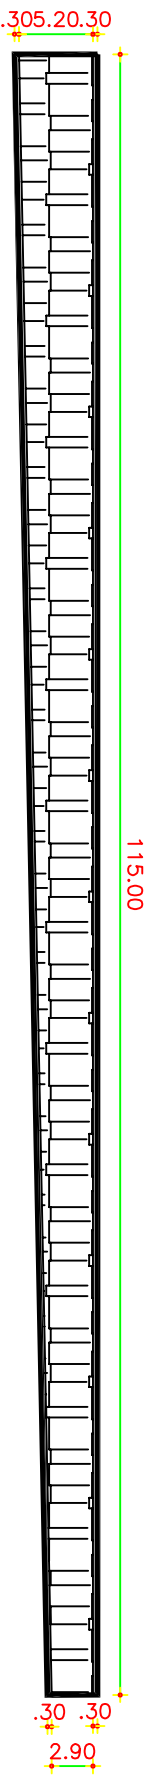

REATERRO LATERAL DO MEIO FIO

DETALHE DO MEIO-FIO E SARJETTA
ESCALA 1/10

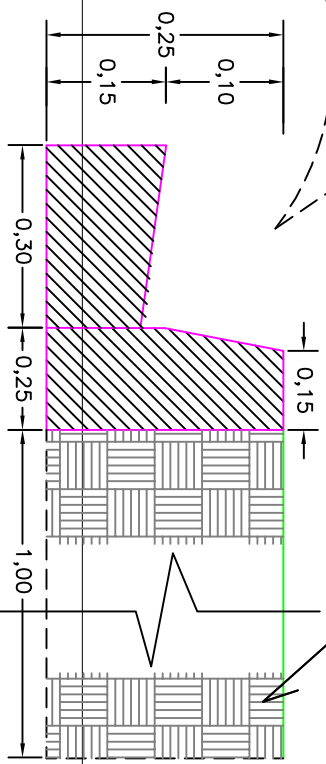

RUA DA LAMA - PEDRA DE FOGO

PL. BAIXA
SEM ESCALA

OBSERVAÇÕES:

LEGENDA:
MEIO FIO
PAVIMENTAÇÃO

DADOS:
PAVIMENTAÇÃO: 465,74M²
MEIO FIO: 239,92M
SARJETTA: 230,0M

PREFEITURA DE
SOBRAL
SECRETARIA DA INFRAESTRUTURA

OBRA DE PAVIMENTAÇÃO EM PEDRA TOSCA

ENDEREÇO: RUA DA LAMA
DISTRITO: PEDRA DE FOGO - CE