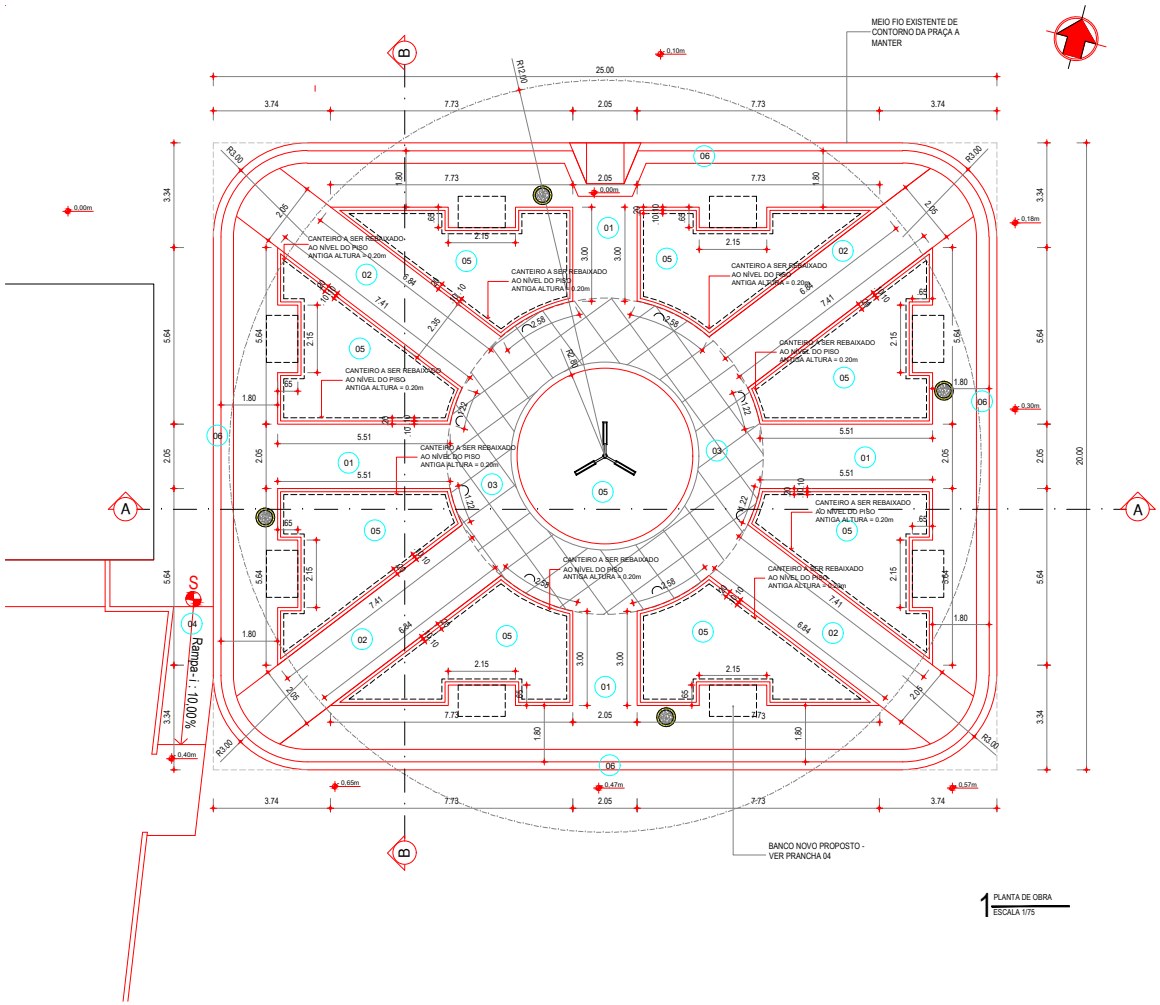

1 PLANTA DE OBRA
ESCALA 1/75

MUNICÍPIO DE SOBRAL

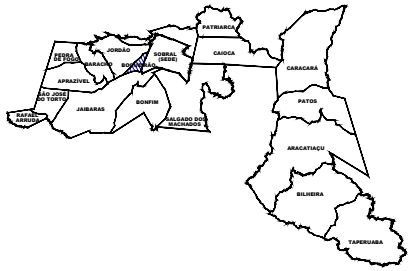

LEGENDA DE PISOS

01 PISO INTERTRAVADO DE CONCRETO TIPO TIOLINHO, DIM.: 0,20x0,10m, ESPESSURA 6cm. Fck=25Mpa. NA COR NATURAL, PAGINAÇÃO ESCAMA DE PEIXE. ÁREA=137,33m²

02 PISO INTERTRAVADO DE CONCRETO TIPO TIOLINHO, DIM.: 0,20x0,10m, ESPESSURA 6cm. Fck=25Mpa. NA COR VERMELHO, PAGINAÇÃO ESCAMA DE PEIXE. ÁREA=74,20m²

03 PISO EM PEDRA CARIRI, DIM.: 40x40cm, NA COR BEGE. ÁREA TOTAL: 51,84 m²

04 PISO CIMENTADO ÁREA=6,41m²

05 GRAMA ESMERALDA EM PLACAS P/ CANTEIROS. ÁREA=136,69m²

06 PISO TÁTIL DE ALERTA 40x40cm, EM CONCRETO NA COR VERMELHA. Fck=25Mpa. ÁREA=33,37m²

LEGENDA EQUIPAMENTOS / LEGENDA DE DEMOLIÇÃO/CONSTRUÇÃO

BANCOS PRÉ-MOLDADOS EXISTENTES A REMOVER

CANTEIROS A DEMOLIR

NOVO POSTE EM CONCRETO SUBSTITUINDO O EXISTENTE COM 03 PÉTALAS E ALTURA DE 10 METROS - VER PRANCHA 04

LIXEIRA - VER PRANCHA 04

ÁRVORE EXISTENTE A MANTER

ARBUSTO EXISTENTE A MANTER

QUADRO DE ÁREAS

ÁREA PISO INTERTRAVADO COR NATURAL	137,33m²
ÁREA PISO INTERTRAVADO COR VERMELHA	74,20m²
ÁREA PISO EM PEDRA CARIRI	51,84 m²
ÁREA PISO CIMENTADO	6,41m²
ÁREA CANTEIROS	136,69m²
ÁREA PISO TÁTIL DE ALERTA	33,37m²
ÁREA TOTAL CONSTRUÍDA	492.27m²

SECRETARIA DA INFRAESTRUTURA

PROJETO:
PROJETO ARQUITETÔNICO
PRAÇA DE BOQUEIRÃO

INTERESSADO:
PREFEITURA DE SOBRAL

ENDEREÇO:
DISTRITO DE BOQUEIRÃO LAT.: -3.64919 ; LONG.: -40.45039

MUNICÍPIO:
SOBRAL

AUTOR:
PAULO VALE

AUTOR:
GUILHERME C. AUSTREGÉSILO

PREFEITURA DE SOBRAL

DESENHO DA PRANCHA: PLANTA DE OBRA
ESCALA: 1/75

DATA: JUNHO/2019
REVISÃO: 00
ARQUIVO: -
ARQ: 02/04