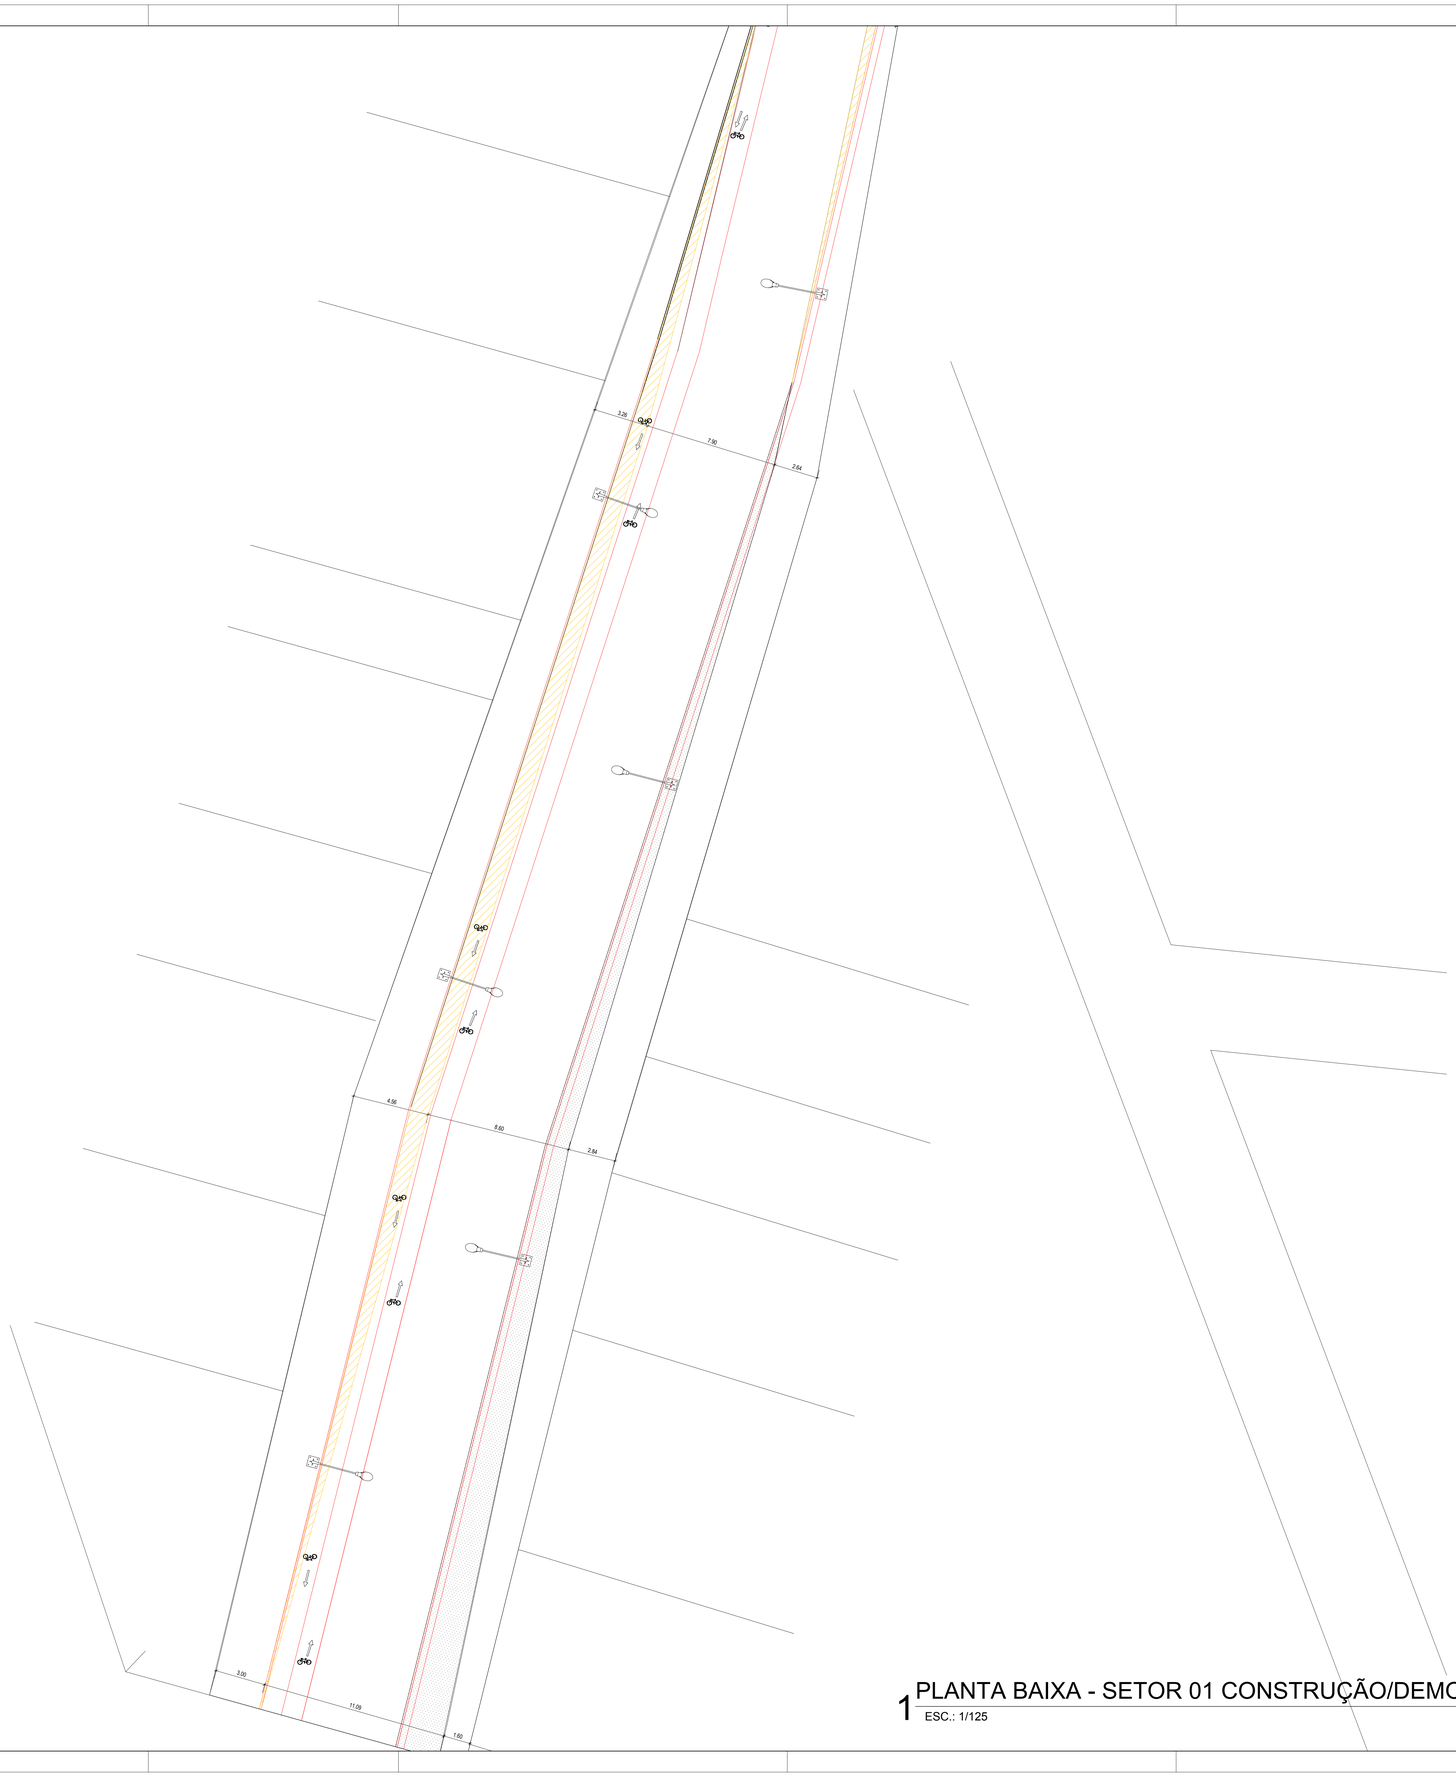

1 PLANTA BAIXA - SETOR 01 CONSTRUÇÃO/DEMOLIÇÃO

ESC.: 1/125

LEGENDA DE PISOS

01 PISO EM PEDRA TOSCA SEM REJUNTAMENTO COM ACABAMENTO EM ASFALTO, ÁREA TOTAL: 585,17m²

02 PISO TÁTIL DE ALERTA 40x40cm, EM CONCRETO NA COR VERMELHA(Fck=20Mpa). TOTAL DE 2.420 PEÇAS

03 PISO INTERTRAVADO DE CONCRETO TIPO TIJOLINHO, DIM.: 20x10cm, ESPESSURA 8cm. Fck=25Mpa. NA COR NATURAL, PAGINAÇÃO ESCAMA DE PEIXE, ÁREA TOTAL: 2.957,78m²

04 PISO CIMENTADO PINTADO NA COR VERMELHA, ÁREA TOTAL: 15.287,95m²

LEGENDA EQUIPAMENTOS

POSTE METÁLICO CÔNICO RETO FLANGEADO H=10m PARA 02 LUMINÁRIAS DE 150W DE LED CADA, TOTAL 44 UNIDADES.

LEGENDA VEGETAÇÃO

ÁRVORES NOVAS (VER PROJETO PAISAGÍSTICO)

LEGENDA DE PISOS

DEMOLIR PASSEIO
CONSTRUIR PASSEIO

LEGENDA DE INDICAÇÕES

INDICAÇÃO DE FACHADA	INDICAÇÃO DE CORTE	INDICAÇÃO DE ESCALA/TÍTULO
FA 01 / DES 01 — NÚMERO DA PRANCHA / INDICAÇÃO DO CORTE	PR 01 / DES 01 — NÚMERO DA PRANCHA / INDICAÇÃO DO CORTE	NÚMERO DO DESENHO — TÍTULO DO DESENHO — ESCALA DO DESENHO

BOMBEIRO | TELECEARA
COELCE | CAGECE
ISS. PROJETO | ISS. CONSTRUÇÃO
CREA | PREFEITURA

PROPRIETÁRIO
PROJETO
PROJETO
CÁLCULO
CONSTRUÇÃO

SECOMP - SECRETARIA DE OBRAS, MOBILIDADE E SERVIÇOS PÚBLICOS

PROJETO:
URBANIZAÇÃO VILA RECANTO
VILA RECANTO - SOBRAL

INTERESSADO:
PREFEITURA DE SOBRAL

ENDEREÇO:
AV.

MUNICÍPIO:
SOBRAL

AUTOR:
NADINE SIQUEIRA

AUTOR:
TAIS ALBUQUERQUE RIOS

DESENHOS DA PRANCHA: PLANTA BAIXA - SETOR 01 CONSTRUÇÃO/DEM. | ESCALA: 1:125

DATA: JUN/2017 | REVISÃO: JUN/2017 | ARQUIVO: ARQUITETURA | ARQ 02/08

ESCALA DE PLUMAGEM 10 : 1

COR	PENA
1	0,10
2	0,20
3	0,30
4	0,40
5	0,50
6	0,80
7	0,30

COLORIDA

8	0,10
9	0,00
10	0,10