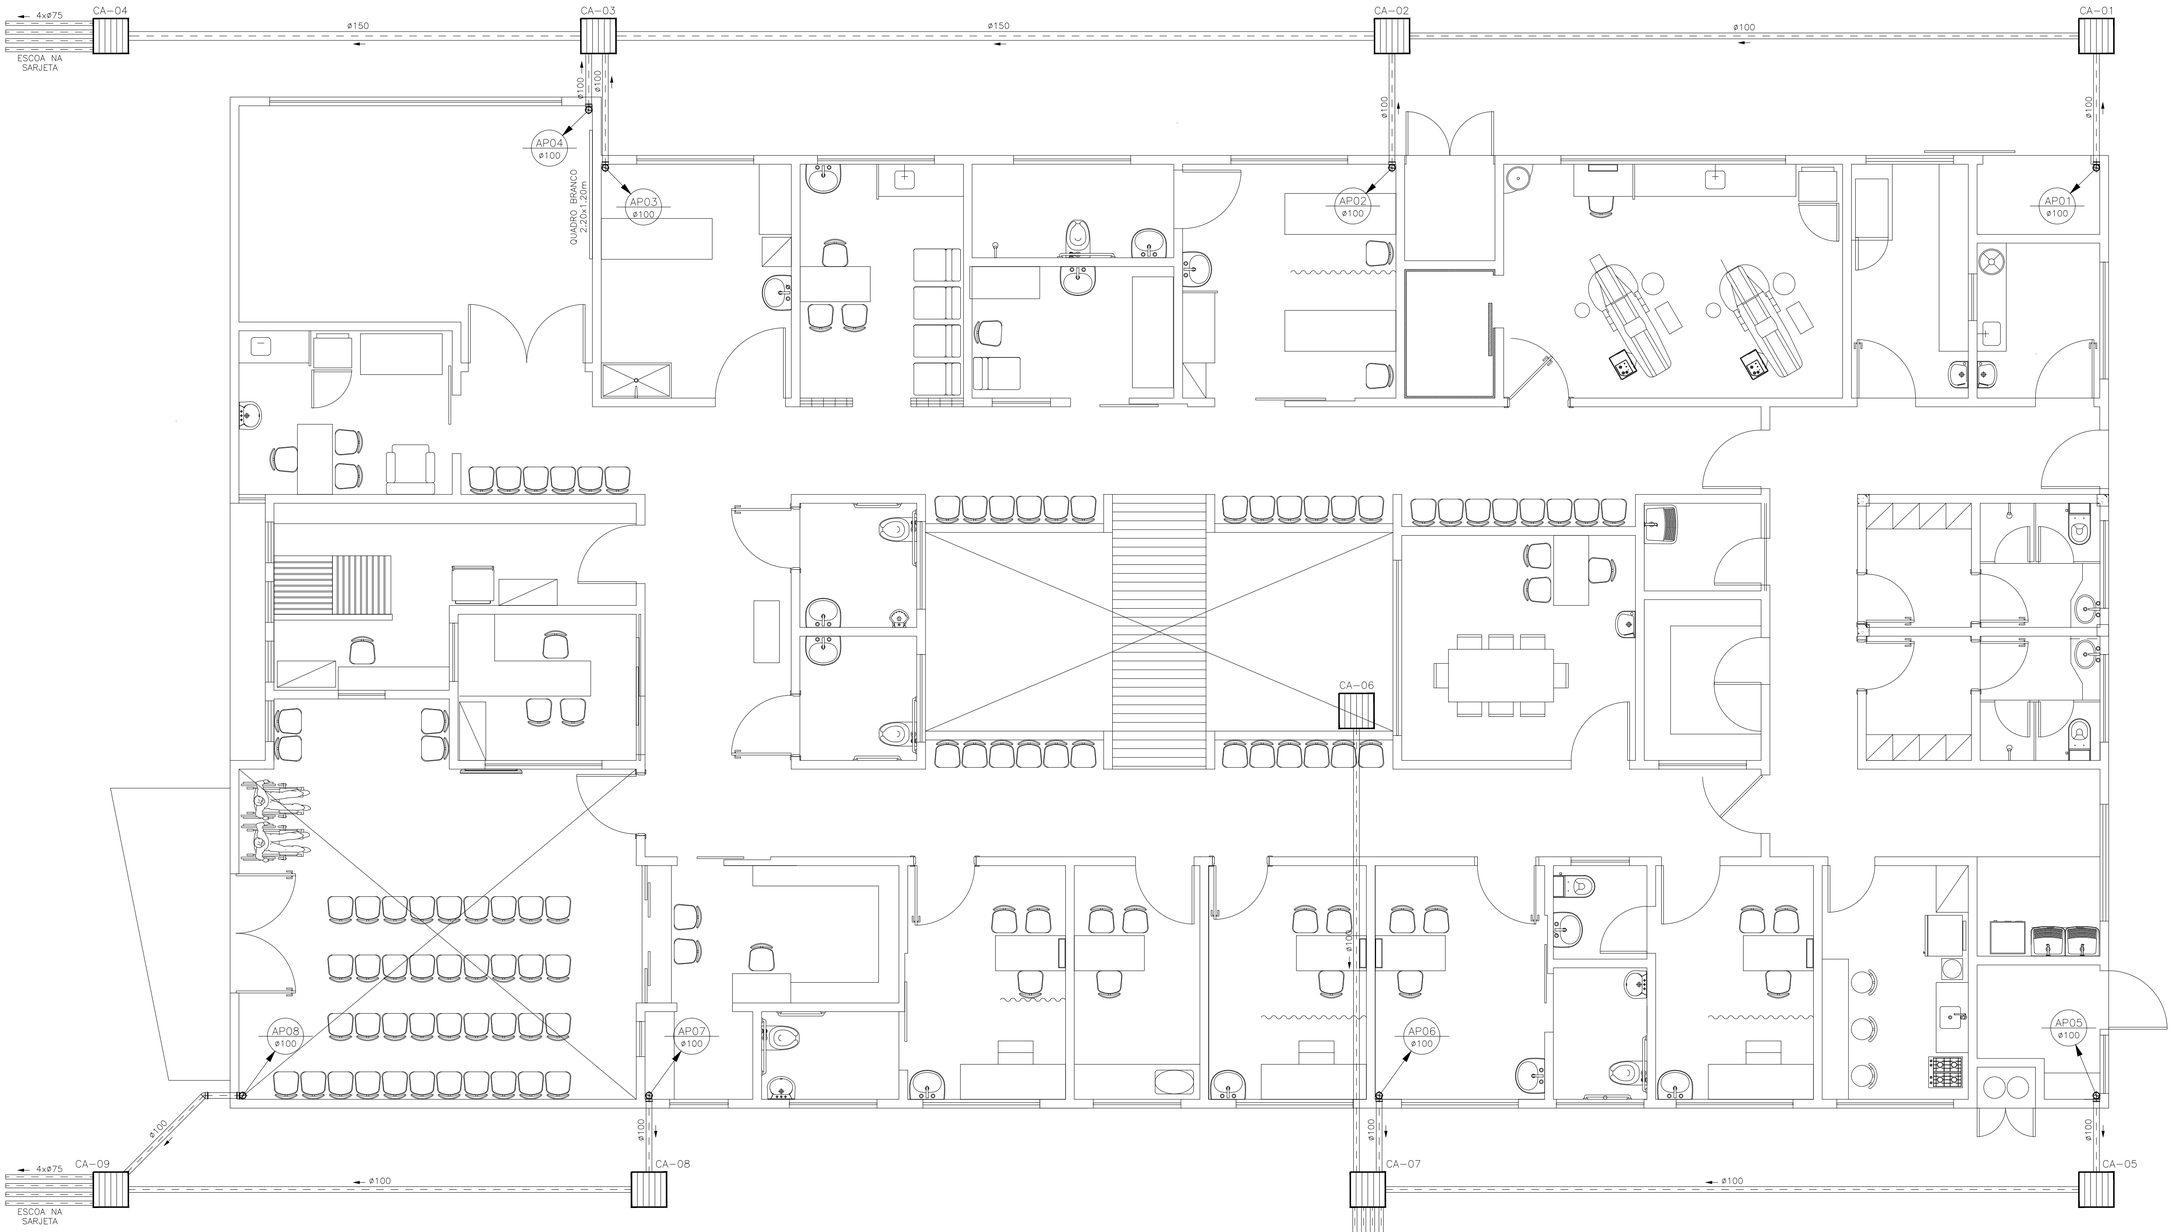

PLANTA BAIXA

ESCALA _____ 1/50

LEGENDA

AP– ÁGUAS PLUVIAIS

CAIXA DE AREIA 60x60x60cm C/ TAMPA DE GRELHA

DIÂMETRO (cm)	DECLIVIDADE (%)
200	0,7
150	0,7
100	1
75	2
50	3
40	3

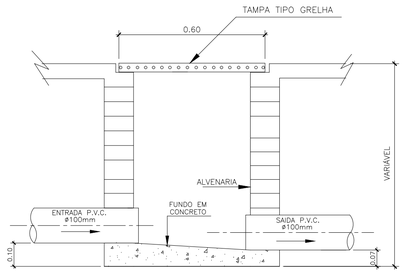

CORTE – A B'

DETALHE EXECUTIVO DE ÁGUAS PLUVIAIS
CAIXA 50x50 C/ TAMPA GRELHA

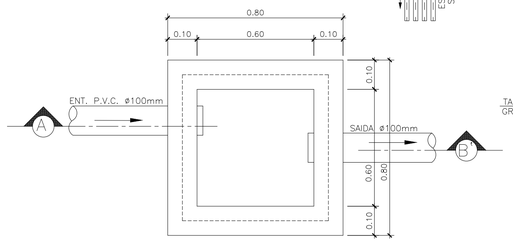

PLANTA BAIXA

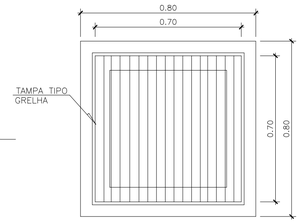

VISTA SUPERIOR.

DADOS PARA PLOTAGEM XEROX 2230IJ			
ESC.PLOT. 1000 = 50			
LAYER COR Nº	PEN Nº	PEN WIDTH	
1	7	1.00	
2	7	0.50	
3	7	0.30	
4	7	0.20	
5	7	0.70	
6	7	0.20	
7	7	0.20	
8	7	0.10	
9	7	0.10	

SECOMP - SECRETARIA DE OBRAS, MOBILIDADE E SERVIÇOS PÚBLICOS

PROJETO:
ÁGUAS PLUVIAIS
PROJETO HIDROSANITÁRIO - CSF - CAMPO DOS VELHOS

INTERESSADO:
PREFEITURA DE SOBRAL

AUTOR:
MATHEUS MACHADO

ENDEREÇO:
RUA: CEL. MONTE ALVERNE - CAMPO DOS VELHOS

AUTOR:
PAULO SIQUEIRA

MUNICÍPIO:
SOBRAL-CE

PREFEITURA DE SOBRAL

DESENHOS DA PRANCHA	ESCALA
PLANTA BAIXA	1/50
DET. CX. DE AREIA	SEM
LEGENDA	SEM

DATA
MARÇO/2019

REVISÃO

ARQUIVO
ÁGUAS PL_01_02

ÁGUAS PL
01/02