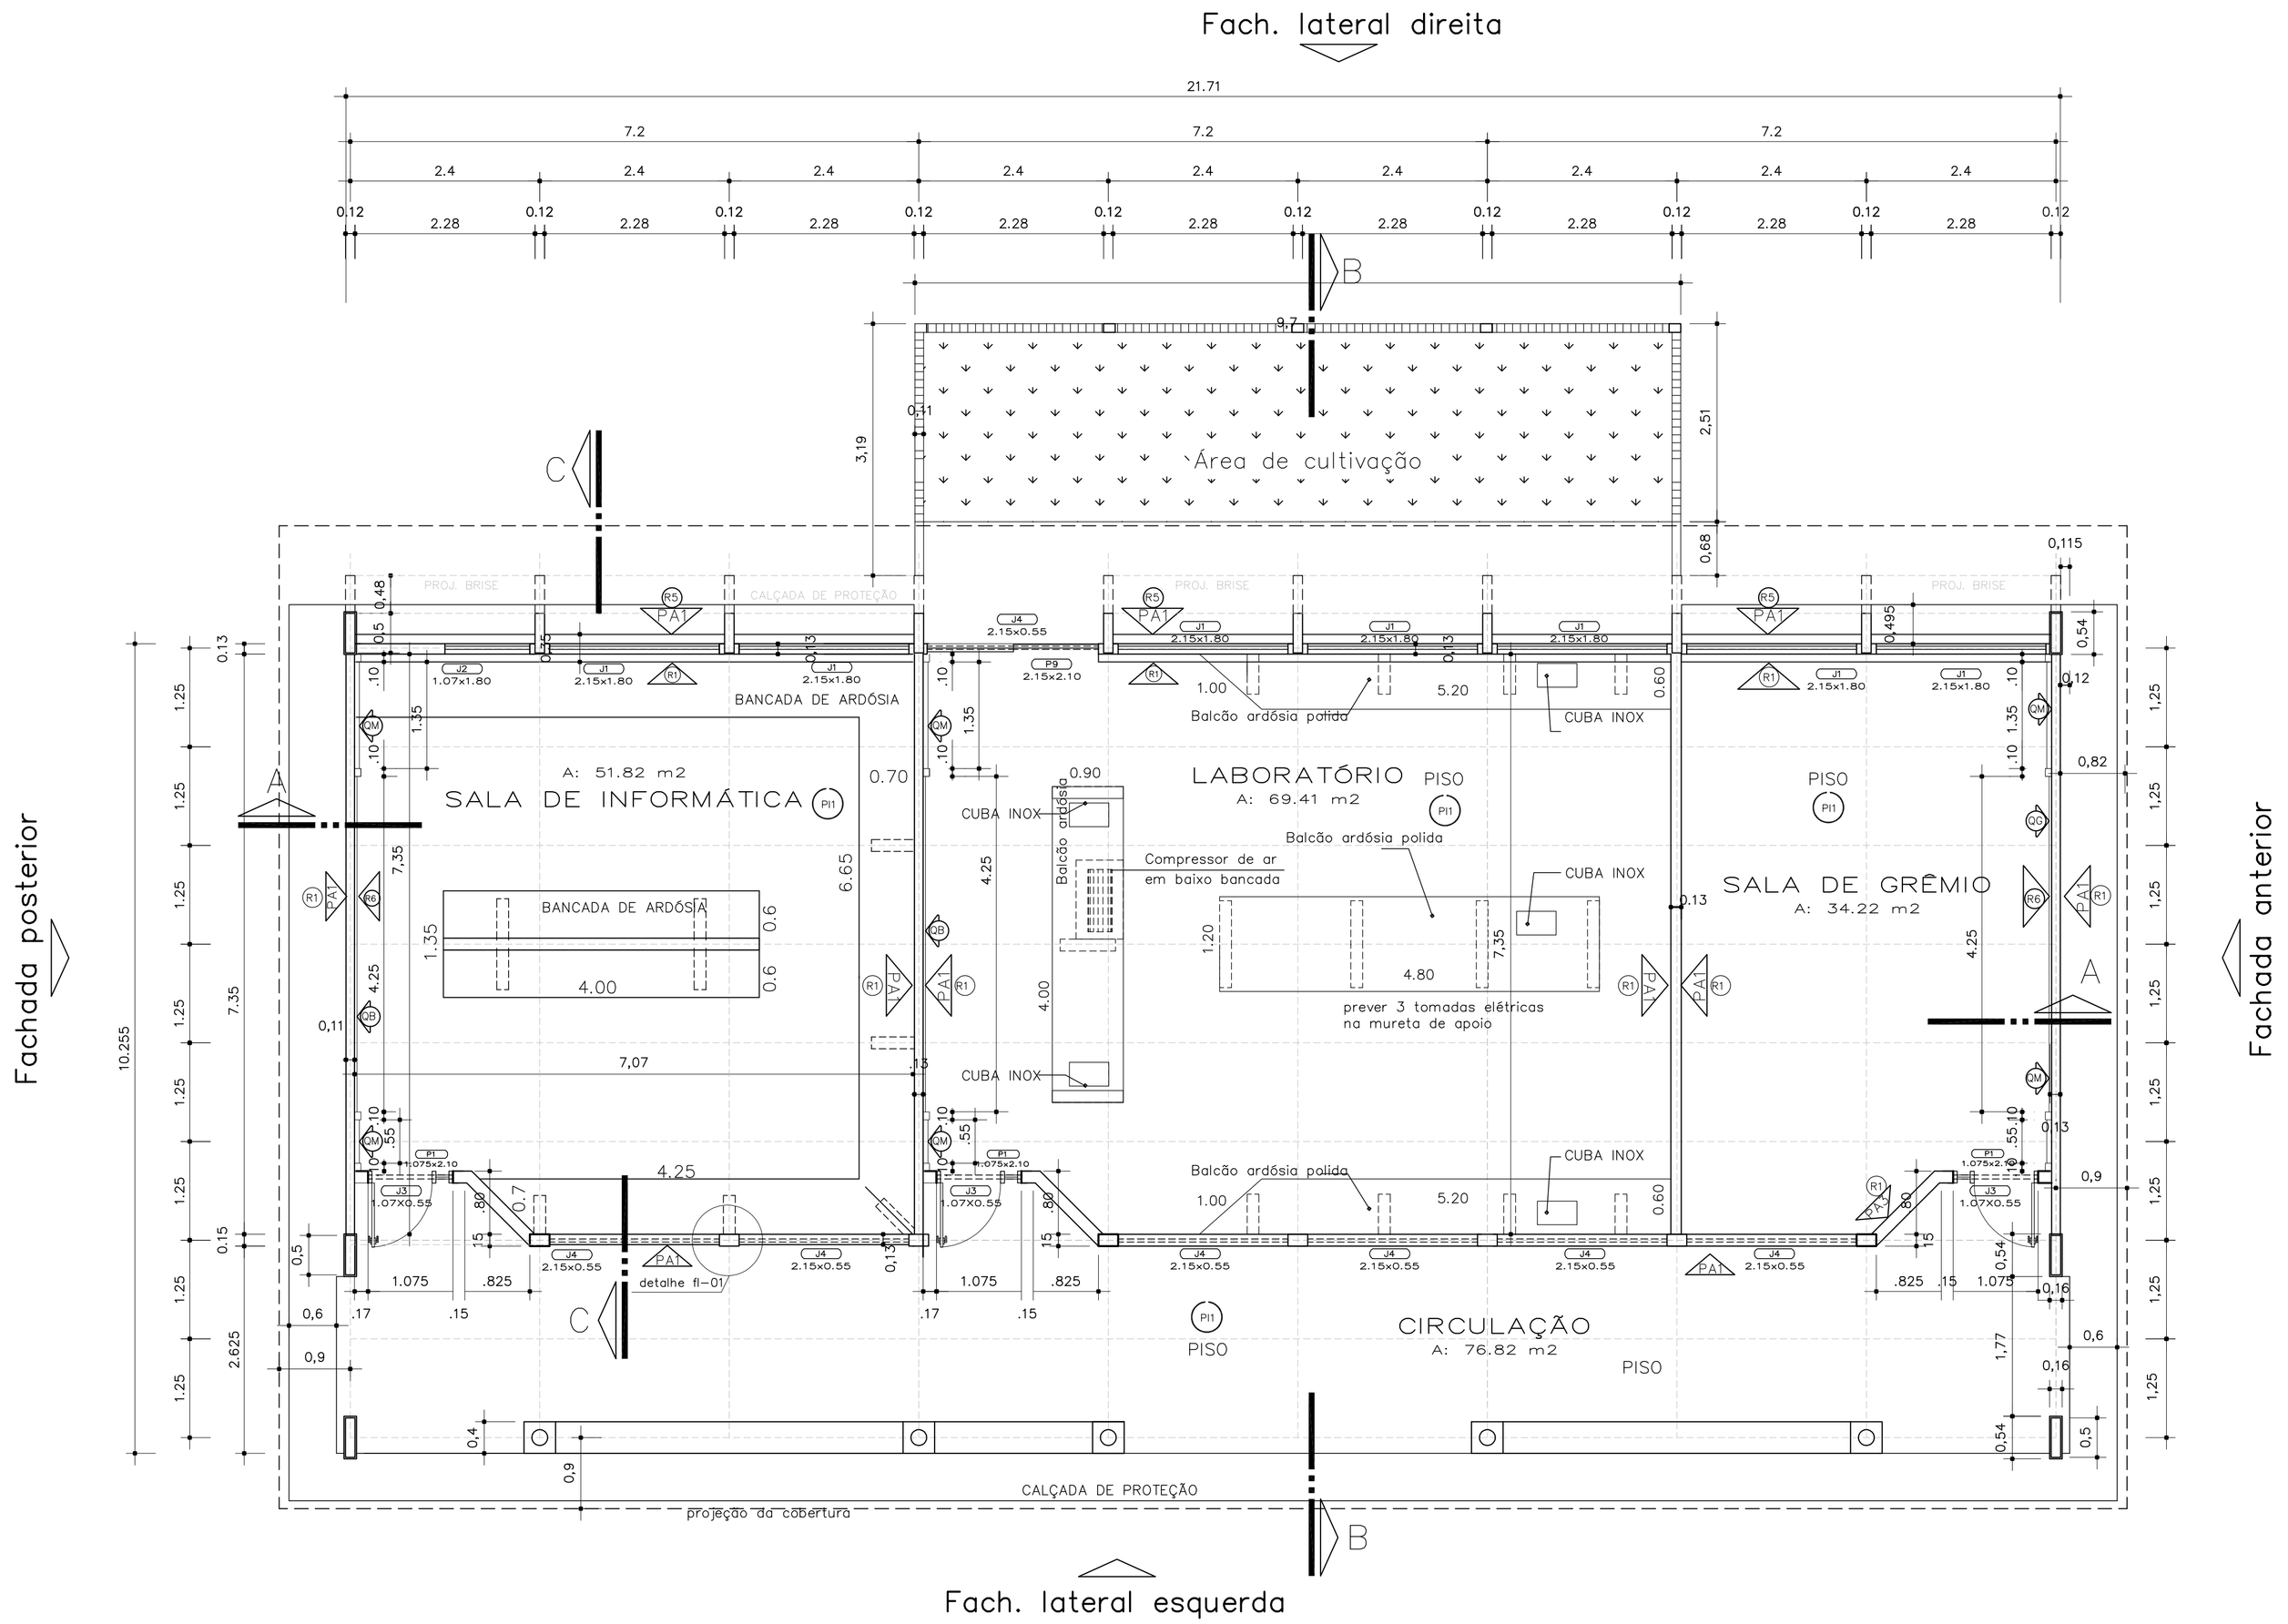

PLANTA BAIXA
ESC.: 1:50

QUADRO DE ESQUADRIAS

NOME	MEDIDAS	TIPO	QUANT.
J1	2,15 x 1,80 m	CORRER/BASCULANTE	7
J2	1,07 x 1,80 m	CORRER/BASCULANTE	1
J3	1,07 x 0,55 m	BASCULANTE	3
J4	2,15 x 0,55 m	BASCULANTE	7
P1	1,075 x 2,10 m	ABRIR/FIXO	3
P9	2,15x 2,10 m	CORRER/FIXO	1

ESPECIFICAÇÕES GERAIS:

1 - FUNDAÇÃO
- DE ACORDO COM O PROJETO

2 - ESTRUTURA DE CONCRETO
- DE ACORDO COM O PROJETO, A ESTRUTURA SERA TODA REVESTIDA COM REBOCO E PINTURA

3 - ALVENARIA
- DE TIJOLOS COMUNS FURADOS E MAROMBADOS CONFORME INDICAÇÕES

4 - COBERTURA
- TELHAS TIPO PLAN
- TESOURAS METÁLICAS TIPO TRELIÇAS - CAIBROS METÁLICOS

5 - INSTALAÇÕES ELÉTRICAS E TELEFÔNICAS
DE ACORDO COM PROJETO ELÉTRICO E ESPECIFICAÇÕES

6 - INSTALAÇÕES HIDRO-SANITÁRIAS
DE ACORDO COM O PROJETO HIDRÁULICO E ESPECIFICAÇÕES

7 - METAIS
VER ESPECIFICAÇÕES

8 - REVESTIMENTOS E PINTURA (+VER TAMBEM INDICAÇÕES EM PRANCHA)
PAREDES EXTERNAS:
- PAREDES EXTERNAS COM INDICAÇÕES DE PINTURA SERÃO EM TINTA ACRÍLICA SEMI-BRILHO EXCETO NOS PILARES DA CIRCULAÇÃO QUE SERÃO EM PINT. ESMALTE SEMI-BRILHO E NOS FECHAMENTOS DA FACHADA (OITÃO) QUE SERÃO EM PINT. ACRÍLICA TEXTURIZADA
- PAREDES EXTERNAS COM INDICAÇÕES DE DE TIJOLO A VISTA SERÃO DO TIPO MAROMBADO

PAREDES INTERNAS:
- PAREDES INTERNAS REBOCADAS E EMASSADAS COM MASSA ACRILICA E PINTURA ACRILICA
- O TETO SERÁ EMASSADO E PINTADO COM PVA
- PAREDES INTERNAS DOS SANITARIOS TERÃO REVESTIMENTO CERAMICO 20x20 ATE A VIGA

9 - PAVIMENTO
- CAMADA IMPERMEABILIZADA DE ACORDO COM CADERNO DE ENCARGOS
- TODO O PISO INTERNO INCLUSIVE CIRCULAÇÃO, HALL E SANITÁRIOS SERA C/ PISO MONOLITICO TIPO GRANITINA COR NATURAL E VERMELHO FORMANDO PAGINAÇÃO XADREZ DE 120x120 COM JUNTAS NA COR MARRON
- RODAPES ABAULADOS ACOMPANHA O ACABAMENTO DO PISO - alt. 07cm
- PISO DO PASSEIO DE PROTEÇÃO SERÁ EM CONCRETO DESEMPENADO COM JUNTA DE DILATAÇÃO E PINTADO NA COR CINZA - TINTA ACRÍLICA POLIESPORTIVA

10 - MARCENARIA
- O BATE-CARTEIRA SERÁ EM MADEIRA ENVERNIZADA COM 20cm DE LARGURA ABAULADO FIXADO COM PARAFUSOS - NAS PAREDES DO FUNDO E EM UMA LATERAL DAS SALAS DE AULA.
- TODAS MOLDURAS DO QUADRO-BRANCO SERÃO EM MOGNO OU EQUIVALENTE E A FIXAÇÃO DO PORTA-GIZ E DAS MOLDURAS SERÃO POR MEIO DE PARAFUSOS E BUCHAS FISCHER OU EQUIVALENTE

11- FERRAGENS
VER ESPECIFICAÇÕES

12 - SERRALHERIA
- JANELAS DE TODO BLOCO SERÃO DE CORRER E BASCULANTE SUPERIOR-PINT. ESMALTE ACETINADO
- AS PORTAS E PORTAIS SERÃO METÁLICAS - PINT. ESMALTE ACETINADO

13 - VIDRAÇARIA
- OS PAINEIS DE VEDAÇÃO DAS JANELAS SERÃO EM VIDRO LISO DE 3 mm

14 - BANCADAS
- AS BANCADAS SERÃO EM ARDÓSIA POLIDA COM BORDAS ABAULADAS COM APOIO EM FERRO

15 - CRISBIO
- SOMENTE NAS SALAS DE AULA DEVERÁ SER FEITO UMA MOLDURA DE GESSO COM ESPESSURA DE 5cm BEM RESISTENTE, A MOLDURA VAI CONTORNAR AS VIGAS.
- O TETO RECEBERÁ UMA DEMÃO DE MASSA DE GESSO P/ REGULARIZAÇÃO.

OBS.: AS ESQUADRIAS J1 E J2 DAS SALAS DE INFORMÁTICA E LABORATÓRIO TERÃO GRADE DE PROTEÇÃO

LOCALIZAÇÃO

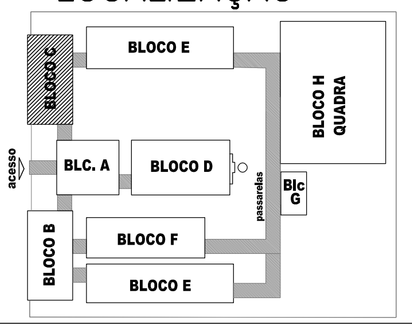

GOVERNO FEDERAL BRASIL PAÍS RICO É PAÍS SEM POBREZA — Ministério da Educação — FNDE Fundo Nacional de Desenvolvimento da Educação

PROJETO PADRÃO - FNDE

MUNICÍPIO – UF:

PROPRIETÁRIO:

ENDEREÇO:

PROPRIETÁRIO

RESP. TÉCNICO — CREA

Arq. Emilze Balduino de Carvalho – CREA–GO 3229/D
AUTOR DO PROJETO

DLFO | CREA | RA

OBSERVAÇÕES:

ESPECIFICAÇÕES:

1 - ALVENARIA
- PA1 - ALVENARIA DE TIJOLOS MAROMBADOS FACE APARENTE
- PA2 - ALVENARIA DE TIJOLOS MAROMBADOS FACE PARCIALMENTE APARENTE
- PA3 - ALVENARIA DE TIJOLOS FURADOS REVESTIDOS DOS DOIS LADOS

2 - REVESTIMENTOS
- R1 - REVESTIMENTO CERÂMICO 10X10 EXTRA COR MARFIM - CECRISA OU SIMILAR
- R2 - EMASSAMENTO E PINTURA ACRÍLICA 2 DEMÃOS COR MARFIM-03 (SUVINIL OU SIMILAR)
- R3 - PINTURA ACRÍLICA TEXTURIZADA EFEITO RISCADO COR OCRE COLONIAL-801 (CORAL TEXTURATO OU SIMILAR)
- R4 - CONCRETO APARENTE
- R5 - PINTURA ACRÍLICA 2 DEMÃOS SEM EMASSAMENTO COR CROMO SUAVE-503 (CORAL OU SIMILAR)
- R6 - PINTURA PVA 2 DEMÃOS COM EMASSAMENTO COR MARFIM- 03 (SUVINIL OU SIMILAR)
- R7 - PINTURA ACRÍLICA 3 DEMÃOS COM EMASSAMENTO ACRÍLICO COR CROMO SUAVE-503 (CORAL OU EQUIVALENTE)
- R8 - REVESTIMENTO CERÂMICO EXTRA 20X20 COR MARFIM - CECRISA OU SIMILAR
- R9 - RODAPÉ EM ARGAMASSA IMPERMEABILIZADA (TRAÇO 1:3)
- R10 - PINTURA ACRÍLICA TEXTURIZADA EFEITO RISCADO COR FIRENZE - 372 (CORAL TEXTURATO OU SIMILAR)

3 - PISO
- P 1 - EM GRANITINA COR NATURAL E TERRACOTA COM MOLDURA DE 15 CM E RODAPÉ ABAULADO (VER DETALHE)
- P 2 - CERÂMICA EXTRA PE15 40X40

4 - TETO
- TE1 - LAJE PREMOLDADA REVESTIDA INTERNAMENTE COM GESSO

5 - PAREDES VISTA
- TJE - TIJOLO À VISTA MAROMBADO 21 FUROS ASSENTADO EM ESPELHO
- EV1 - ELEMENTO VAZADO 50X50
- EV2 - ELEMENTO VAZADO 30X30

6 - QUADROS
- QG - QUADRO-GIZ - MASSA CIM. DESEMP. C/ MASSA A ÓLEO E PINT. COR AZUL ESPECIAL
- QM - QUADRO-MURAL FUNDO EM CORTIÇA REVESTIDO DE FELTRO
- QB - QUADRO BRANCO DE FÓRMICA BRILHANTE REVESTIDO DE FELTRO

ESCOLA 12 SALAS DE AULA

PROJETO ARQUITETÔNICO

COORDENAÇÃO: CGEST - Coordenação Geral de Infraestrutura Educacional

BLOCO C: LABORATÓRIOS
PLANTA-DETALHES
ÁREA CONSTRUIDA: 222.64 m2

ARQ

FORMATO	REVISÃO	ESCALA	PRANCHA
INDICADO	R.01 - NOVEMBRO DE 2005 R.02 - JULHO DE 2011 R.00	INDICADO DATA EMISSÃO: JULHO / 2011	08/56