
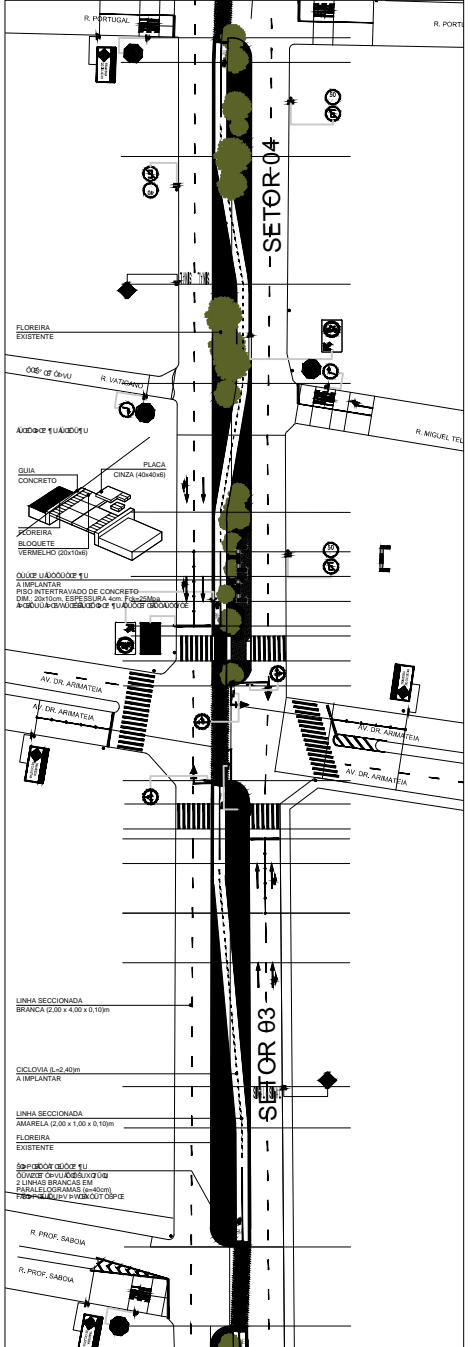
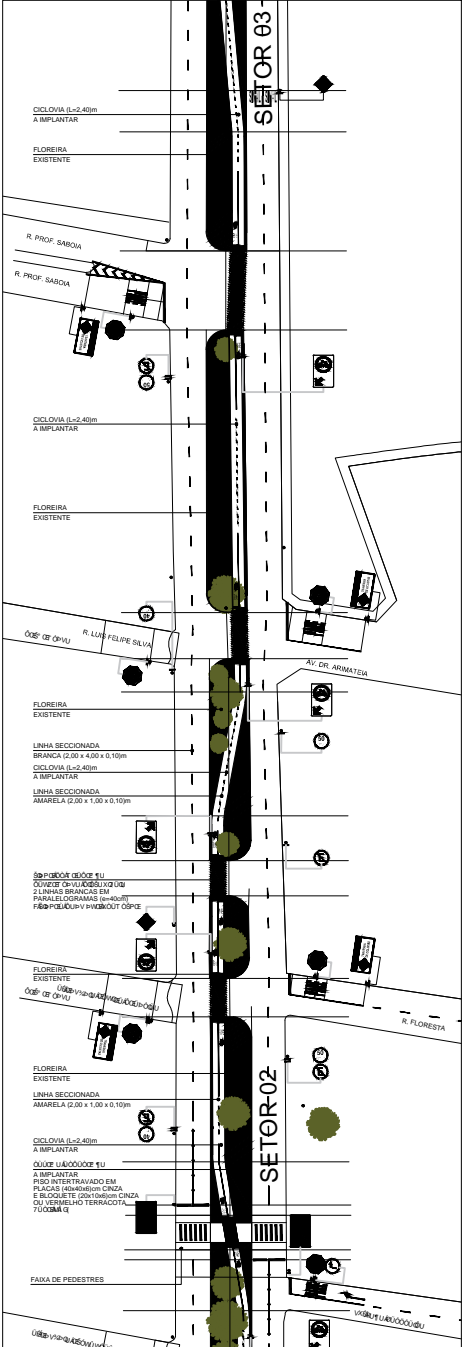


**01** CICLOVIA A SER IMPLANTADA  
ESCALA 1:500

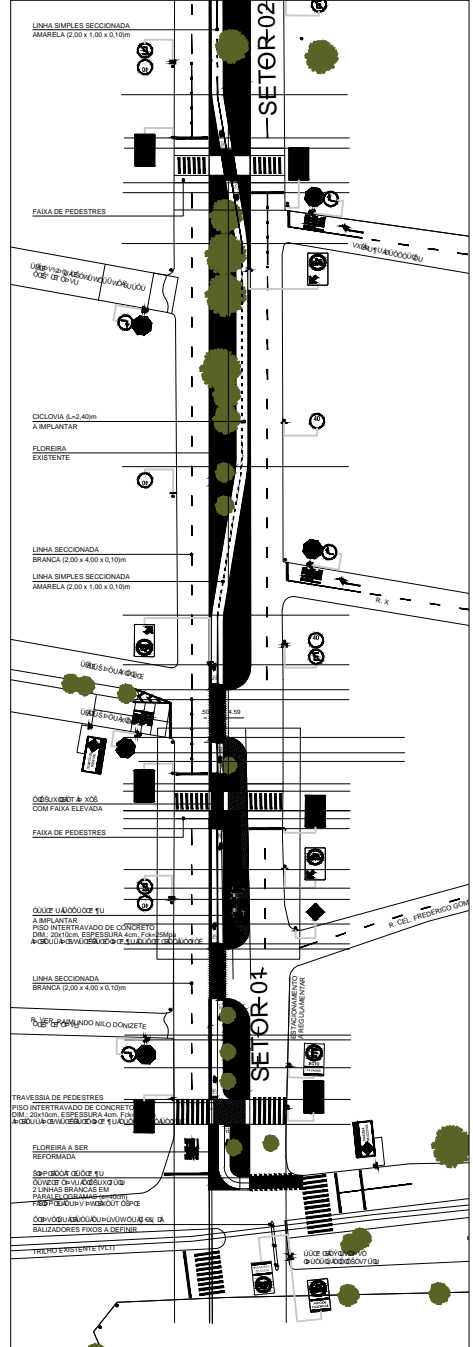

- OBSERVAÇÕES**
- 1 - AS COTAS CONTIDAS NESTE PROJETO SÃO DE RESPONSABILIDADE DO PROJETISTA;
  - 2 - SINALIZAR RIGOROSAMENTE DE ACORDO COM O PROJETO;
  - 3 - A SINALIZAÇÃO DEVERÁ SER IMPLANTADA POR EMPRESA ESPECIALIZADA EM SINALIZAÇÃO VIÁRIA, SEGUINDO OS PADRÕES DA STRANS.
  - 4 - FICA ASSEGURADO AO AUTOR DESTA PROJETO, TODOS OS DIREITOS AUTORAIS, NO TOCANTE À SUA REPRODUÇÃO, ALTERAÇÃO E PUBLICIDADE.
  - 5 - EM CASO DE DÚVIDAS REFERENTE À EXECUÇÃO DO PROJETO O EXECUTOR DEVERÁ SOLICITAR ESCLARECIMENTOS A ESTE ESCRITÓRIO.

- LEGENDA:**
- POSTE EXISTENTE
  - COLLINA EXISTENTE
  - COLLINA A IMPLANTAR
  - ▬ PLACA EXISTENTE
  - ▬ PLACA A IMPLANTAR
  - ▬ PLACA A RETIRAR
  - ▬ PINTURA A EXECUTAR
  - ▬ PINTURA EXISTENTE
  - ▬ TACHAS BIDIREGIONAIS BRANCAS A IMPLANTAR
  - ▬ TACHAS MONODIRECIONAIS BRANCAS A IMPLANTAR
  - ▬ MEIO FIO REBAIXADO
  - ▬ SEMAFORO EXISTENTE
  - ▬ ABRIGO DE ÔNIBUS EXISTENTE

<b>CLIENTE</b>		<b>PROJETO</b>	
CÓDIGO		TÍTULO	
<b>COORDENADOR</b>		<b>REVISÃO</b>	
CÓDIGO		DATA	
CÓDIGO		PREÇO	
CÓDIGO		APROV.	

<b>PREFEITURA DE SOBRAL</b>			
Projeto: CÍCLOVIA A SER IMPLANTADA EM SETORES 02, 03 E 04			
Revisão: 01		Etapas: EXECUTIVO	
Cidade/Associação: SOBRAL		Escala: 1:500	
Título: CÍCLOVIA A SER IMPLANTADA EM SETORES 02, 03 E 04		Data: / /	
Autor: YNADINE SIQUEIRA		Desenho: MACEDO FILHO	
Arquiteto: FPM - CÍCLOVIA.dwg		Projeto: 01	