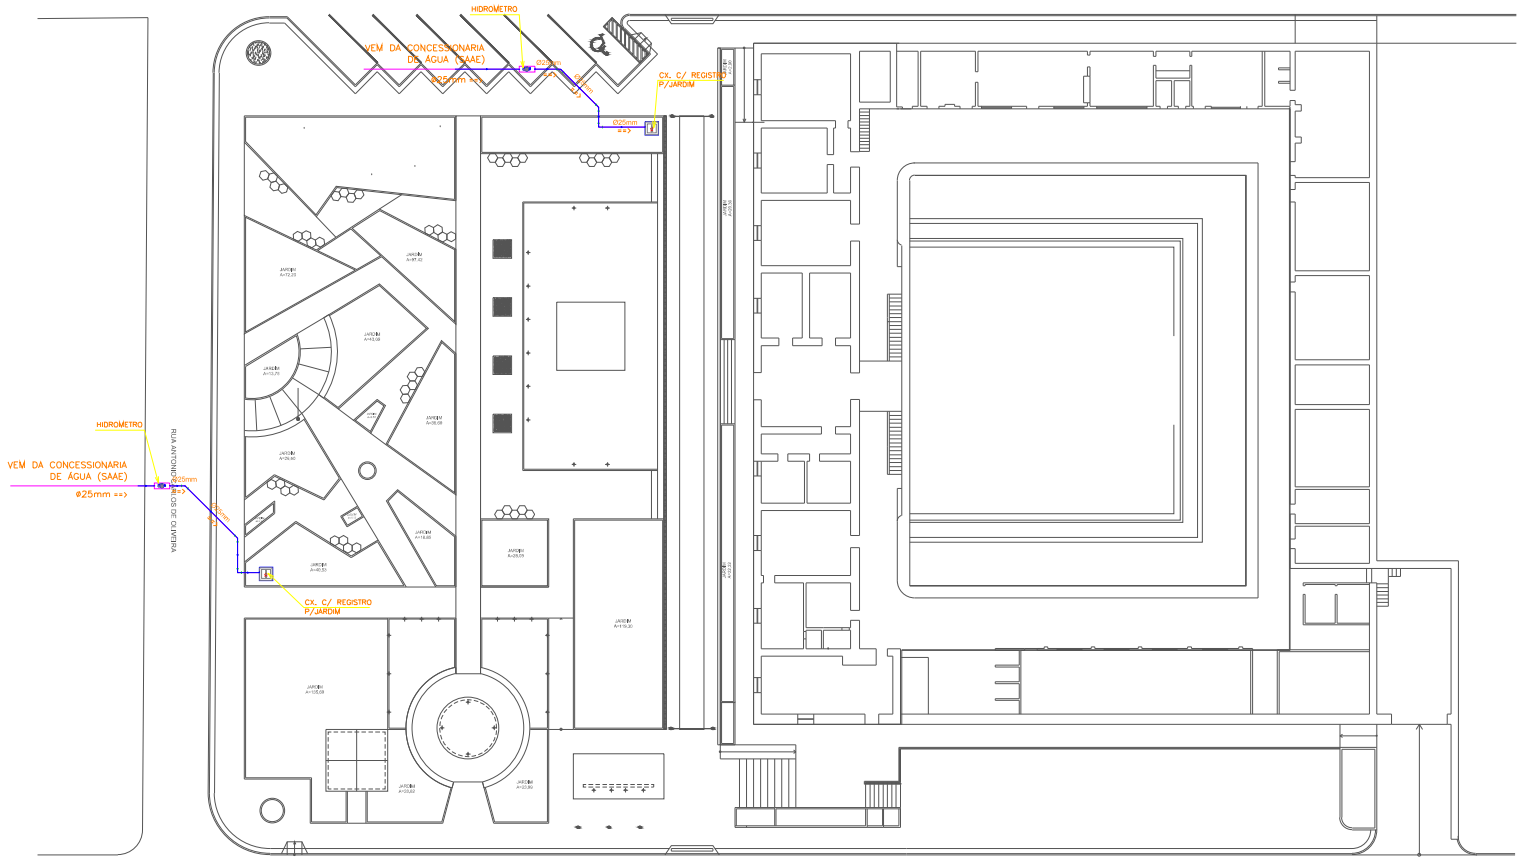

01 PLANTA DE ILUMINA¢ëO

esc: 1/200

RUA DESEMBARGADOR MOREIRA DA ROCHA

QUARTEL_IRRIGAÇÃO		
Peça	Un.	Quant.
Tubo Soldável 25mm (m)	m	33,18
Joelho 45° Soldável 25mm	pc	12
Joelho 90° Soldável 25mm	pc	7
Tê Soldável 25mm	pc	3
Luva Soldável 25mm	pc	9
Caixa em Alvenaria 40X40X60cm	UND.	4

LEGENDA HIDRÁULICA

- TUBO PVC SOLDÁVEL ENTERRADO NO PISO
- CAIXA DE REGISTRO PARA JARDIM
- HORÔMETRO MODELO SAAE

OBSERVAÇÕES:

1) TODA TUBULAÇÃO DE AGUA É EM PVC SOLDÁVEL.
2) TODA TUBULAÇÃO TÊ PVC QUE ESTEJA VULNERÁVEL À IMPACTOS DE VEÍCULOS SERÁ ENVELOPADA EM CONCRETO.
3) TODAS AS PEÇAS METÁLICAS (EX. GRELHAS, ETC) DEVERÃO RECEBER PROTEÇÃO ANTI CORROSIVA (DUAS DEMÃOS DE FUNDO ANTI CORROSIVO, ANTES DA PINTURA)

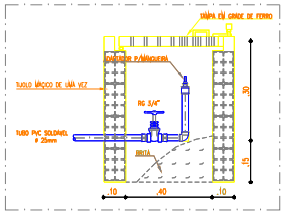

UGP-I
- PROJETOS ESPECIAIS -

SEUMA
Secretaria do Urbanismo e Meio Ambiente

PREFEITURA DE SOBRAL

PROJETO IRRIGAÇÃO

PROJETO:

PRAÇA DO QUARTEL

PROPRIETÓRIO: PREFEITURA MUNICIPAL DE SOBRAL

LOCAL: RUA DESEMBARGADOR MOREIRA DA ROCHA - SOBRAL - CE

CONTEÚDO:

1 PLANTA DE IRRIGA¢ëO
2 DETALHAMENTOS
3
4

FASE DO PROJETO:	ESCALA:	DATA:	PRANCHA:
EXECUTIVO	INDICADA	JULHO / 2019	01/01

EQUIPE TÉCNICA:

ARQ. CAMPELO COSTA
CAU-CE A70135-3

ENG. KEMMISON LUIZ
CREA-CE 38028-D

ARQ. ANDRE CARVALHO
CAU-CE A57738-3

TECGG NAZARENO LINHARES
CREA-CE 330466-D

ARQ. MARCELY BARREIRA
CAU-CE A63215-5

COLABORADORES:
PRISCILLA BARCELOS
THAINAN MARROCOS

RESERVA DE PROPRIEDADE INTELECTUAL

A PROPRIEDADE INTELECTUAL DO PRESENTE PROJETO É RESERVADA AO SEUS AUTORES, DE ACORDO COM A LEGISLAÇÃO PERTINENTE, O USO DESTE PROJETO OU DE QUALQUER DE SEUS ELEMENTOS, QUE NÃO FORAM OS DETERMINADOS, SERÃO CONSIDERADOS COMO APROPRIAÇÃO ILÍCITA E SERÃO APLICADAS AS LEIS QUE DEFENDEM DITOS DIREITOS A TODOS OS EFEITOS.