PRODUCED BY AN AUTODESK EDUCATIONAL PRODUCT

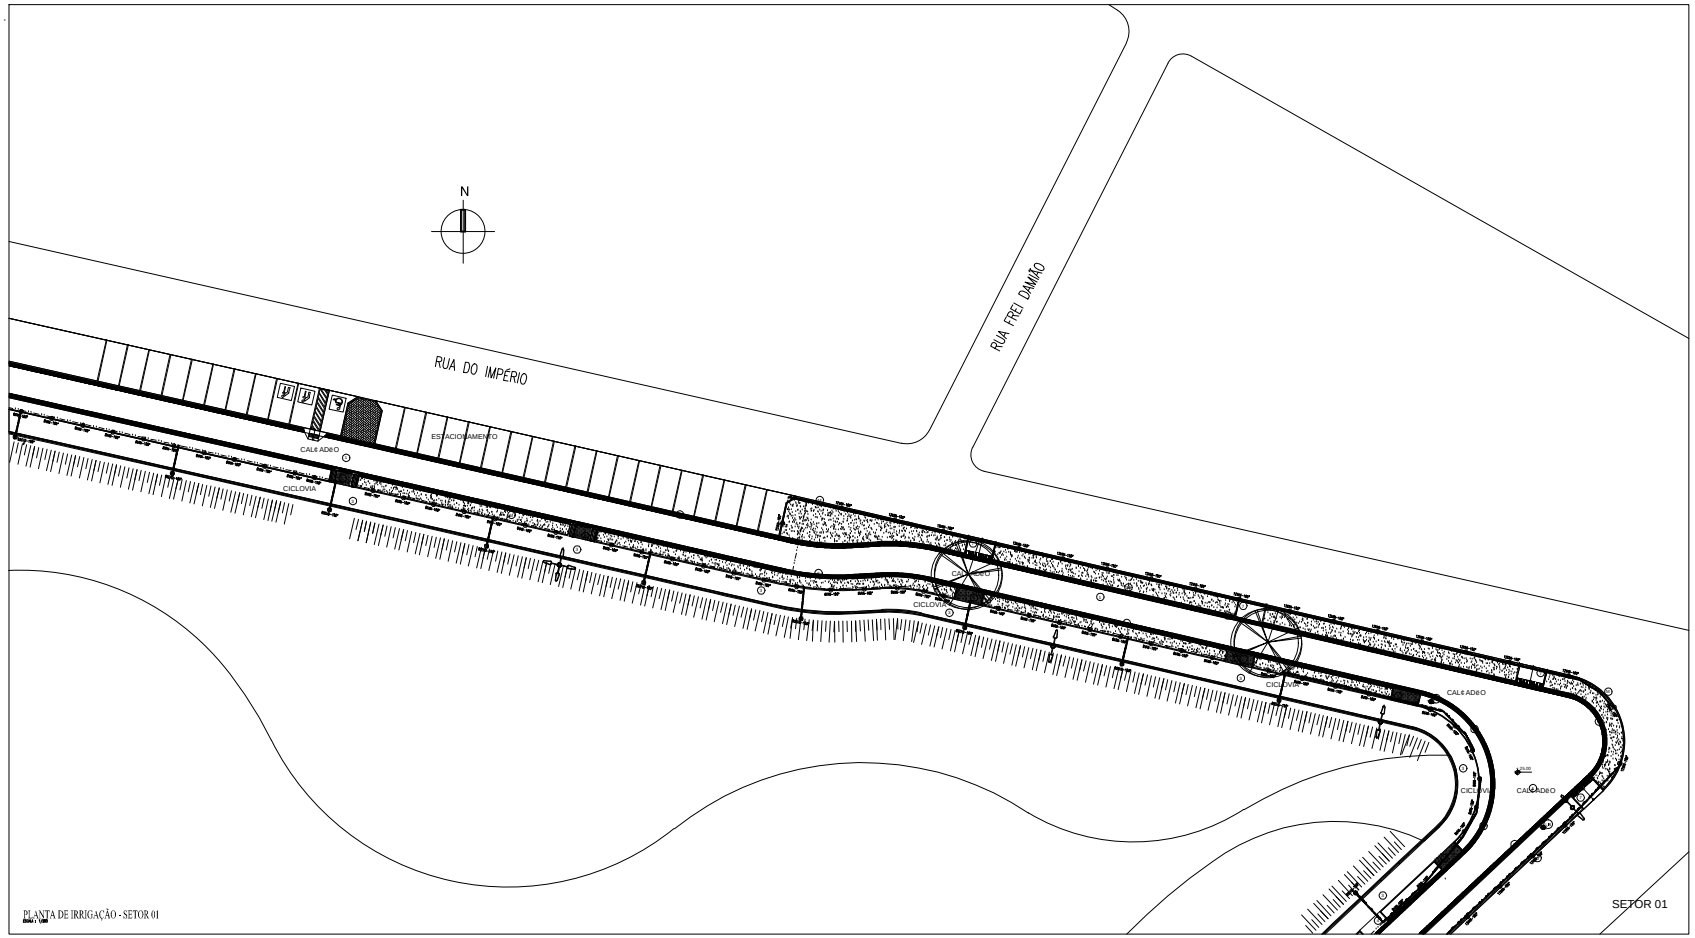

REVISÃO	ASSUNTO	REVISÃO	DATA

PAGO

APROVO

PROPRIETÁRIO

PROJETO

PROJETO

CONSTRUÇÃO

CONSELHO PROFISSIONAL

PREFEITURA DE SOBRAL

SECRETARIA DO URBANISMO E MEIO AMBIENTE

PROJETO:

PARQUE ECOLÓGICO CORAÇÃO DE JESUS

INTERESSADO:
PREFEITURA DE SOBRAL

ENDEREÇO:
AV. JOSÉ FIGUEIREDO

MUNICÍPIO:
SOBRAL

AUTOR: JOSÉ STENIO ARAÚJO ARRAIS — CONSELHO: 33894
CELULAR: — EMAIL:
AUTOR: — CONSELHO:
CELULAR: — EMAIL:

RESERVA DE PROPRIEDADE INTELECTUAL

A PROPRIEDADE INTELECTUAL DO PRESENTE PROJETO PERTENCE AO AUTOR, NÃO SENDO PERMITIDA A SUA REPRODUÇÃO OU UTILIZAÇÃO PARA OUTRAS OBRAS SEM A SUA AUTORIZAÇÃO, QUE NÃO PODERÁ SER ENTREGUE, EXCEPTO MEDIANTE PRÉVIA AUTORIZAÇÃO DO AUTOR, QUE NÃO PODERÁ SER UTILIZADO EM OUTRAS OBRAS, NEM REPRODUZIDO, NEM PARCIALMENTE.

OBRA TITULAR:
IRRIGAÇÃO

FASE:
PROJETO EXECUTIVO

CONTEÚDO:
PLANTA GERAL - SETOR 01

ESCALA: 1:500

ORIENTADO: STENIO
DATA: AGOSTO/2008
DESENHO: ARTUR
DESENHO: ARTUR

IRR
02 06

PRODUCED BY AN AUTODESK EDUCATIONAL PRODUCT

PRODUCED BY AN AUTODESK EDUCATIONAL PRODUCT

PRODUCED BY AN AUTODESK EDUCATIONAL PRODUCT