

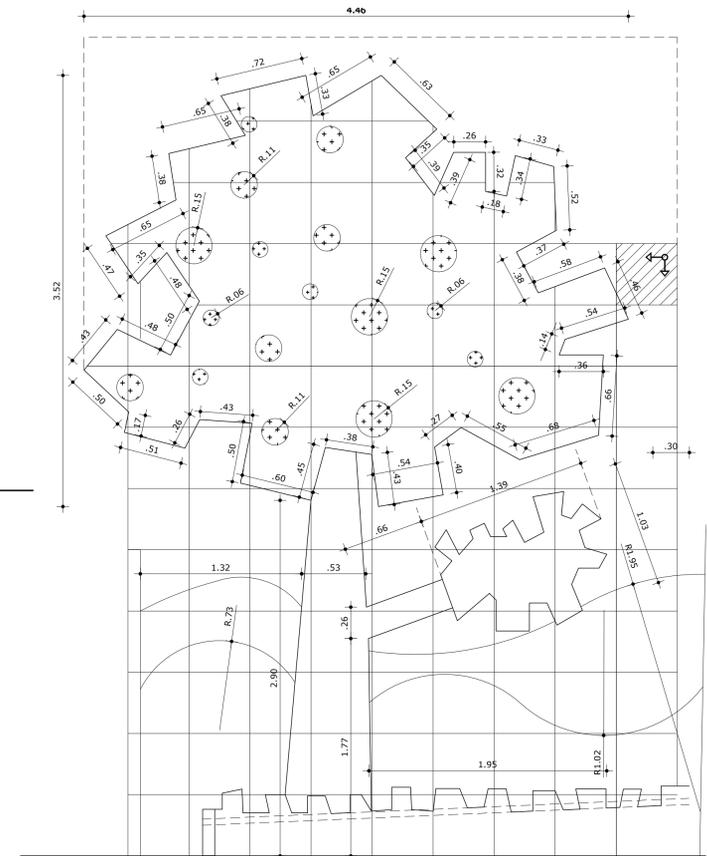



01 FACHADA PRINCIPAL COM RAMPA
ESCALA: 1:50

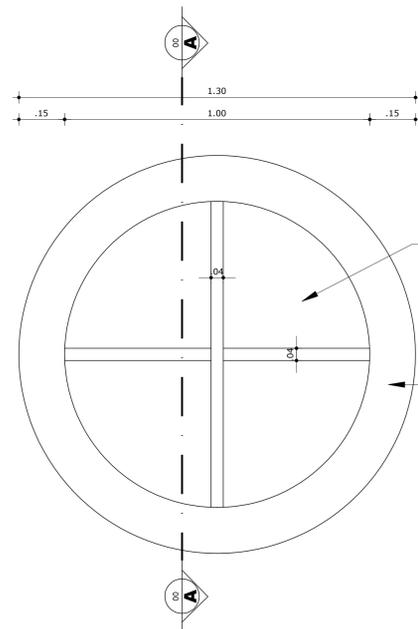


02 FACHADA PRINCIPAL SEM RAMPA
ESCALA: 1:50

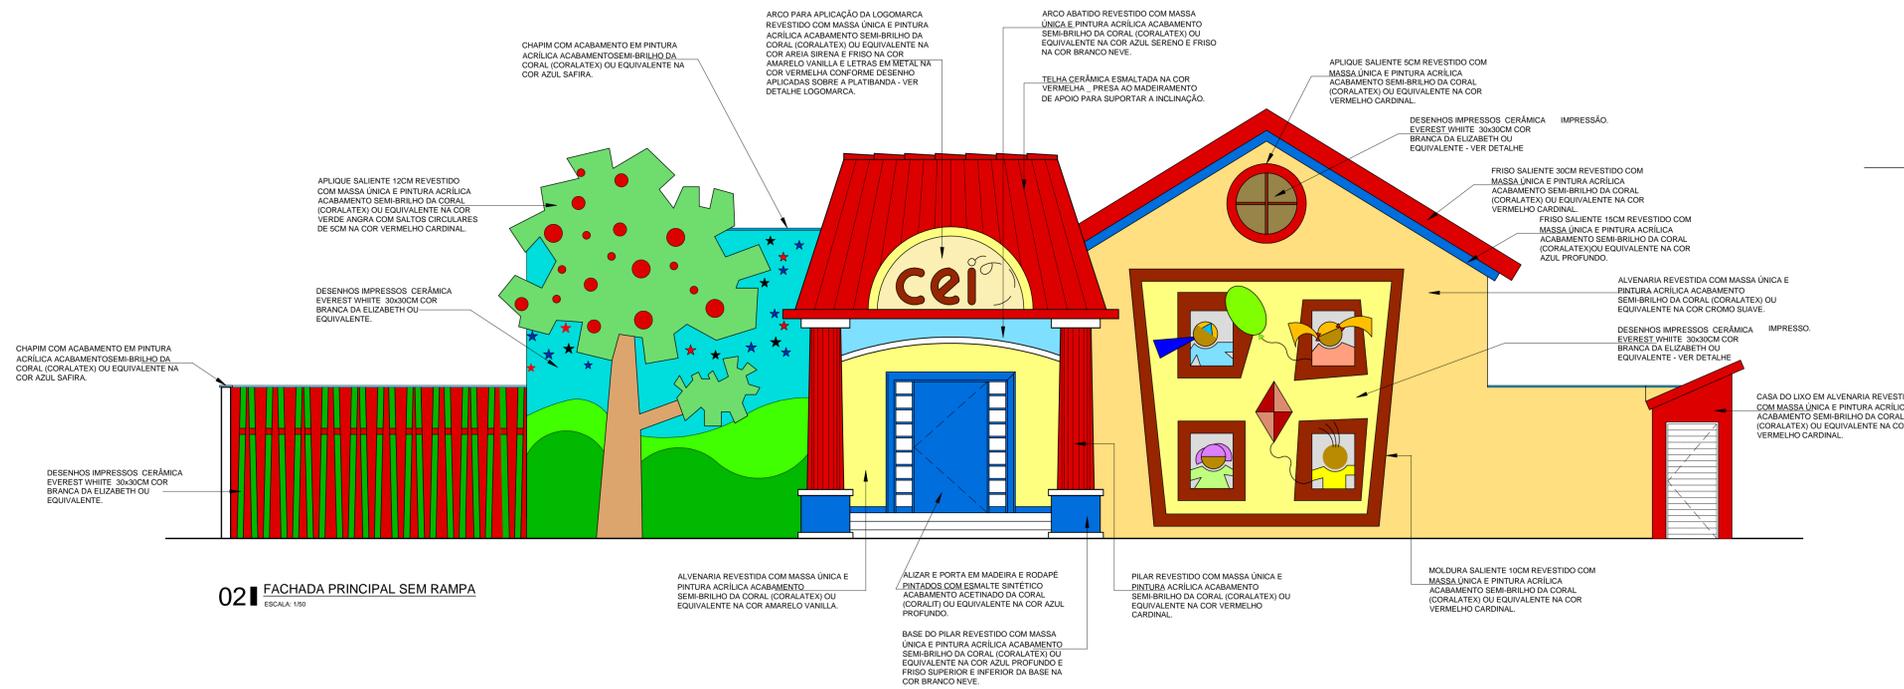

03 DET. 2 - APLIQUE DA FACHADA
ESCALA: 1:10

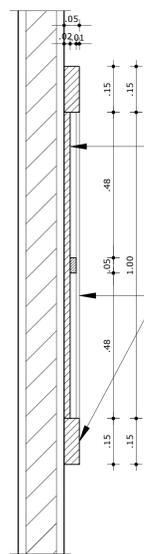

04 CORTE AA
ESCALA: 1:10

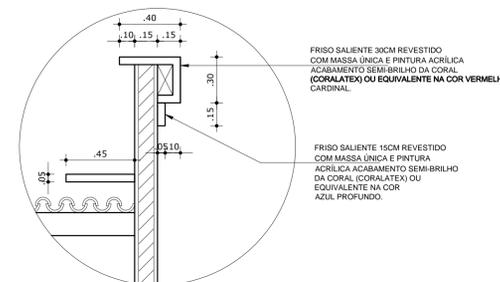

05 DET. 1 - CORTE NO FRISO DA FACHADA
ESCALA: 1:10

ATENÇÃO:

- 01 - DIREITOS AUTORAIS RESERVADOS. PROIBIDA A IMPLANTAÇÃO SEM PRÉVIA AUTORIZAÇÃO POR ESCRITO DO ARQUITETO LEONARDO FONTENELE.
- 02 - ESTE É UM PROJETO MODELO, ELABORADO PARA VERIFICAÇÃO DE VIABILIDADE TÉCNICA, CUSTO DA OBRA E DEFINIÇÃO DOS MÉTODOS E PRAZOS DE EXECUÇÃO. AS INFORMAÇÕES CONTIDAS NÃO CONFIGURAM UM PROJETO EXECUTIVO FINAL, JÁ QUE NÃO DETERMINA O LOCAL A QUE SE DESTINA A OBRA.
- 03 - ANTES DE REALIZAR AS OBRAS PARA IMPLANTAÇÃO DO MODELO PADRÃO EM QUALQUER LOCALIDADE QUE SEJA, OS RESPONSÁVEIS TÉCNICOS DOS PROJETOS DEVEM SER CONTATADOS A FIM DE COMPROVAR A SUA ADEQUAÇÃO AO TERRENO INDICADO E POSSIBILITAR A SUA REGULARIZAÇÃO JUNTO AOS ÓRGÃOS COMPETENTES PARA FISCALIZAÇÃO E REGULAMENTAÇÃO DA CONSTRUÇÃO CIVIL.

02	COMPATIBILIZAÇÃO COM O PROJETO ESTRUTURAL 02	LIDIANNE	DEZ 2015
01	REVISÃO CONCREMAT	EA	AGO 2015
REVISÃO	ASSUNTO	DESENHO	DATA

PAGO	APROVO
PROPRIETÁRIO	
PROJETO	
PROJETO	
CONSTRUÇÃO	

CONSELHO PROFISSIONAL: **DAE** Departamento de Arquitetura e Engenharia do Estado do Ceará
GOVERNO DO ESTADO DO CEARÁ
 Secretaria da Infraestrutura

SEINFRA - SECRETARIA DA INFRAESTRUTURA
 DAE - DEPARTAMENTO DE ARQUITETURA E ENGENHARIA
CENTRO DE EDUCAÇÃO INFANTIL - ESCOLA PADRÃO 04 SALAS

PROJETO: **ARQUITETURA**
 INTERESSADO: **EXECUTIVO**
 ETAPA: **CONTEÚDO:**
 FACHADA PRINCIPAL COM RAMPA
 FACHADA PRINCIPAL SEM RAMPA
 DET. 1 - CORTE NO FRISO DA FACHADA
 DET. 2 - APLIQUE DA FACHADA
 CORTE A-A

MUNICÍPIO: **ESCALA:**
 FACHADA PRINCIPAL COM RAMPA: 1:50
 FACHADA PRINCIPAL SEM RAMPA: 1:50
 DET. 1 - CORTE NO FRISO DA FACHADA: 1:20
 DET. 2 - APLIQUE DA FACHADA: 1:10
 CORTE A-A: 1:10

AUTOR: LEONARDO FONTENELE COSTA CAU: CE 0629
 TELEFONE: EMAIL: CAU:
 AUTOR: TELEFONE: EMAIL:

RESERVA DE PROPRIEDADE INTELECTUAL
 A PROPRIEDADE INTELECTUAL DO PRESENTE PROJETO É RESERVADA A SEUS AUTORES, DE ACORDO COM A LEGISLAÇÃO PERTINENTE. O USO DESTE PROJETO SEM A SUA AUTORIZAÇÃO É PROIBIDO. OS ELEMENTOS QUE NÃO FORAM OS DETERMINADOS, SERÃO CONSIDERADOS COMO APROPRIAÇÃO ILÍCITA E SERÃO APLICADAS AS LEIS QUE DEPENDEREM DOS DIREITOS A TODOS OS EFETOS.

DESENHO: DATA: DEZEMBRO/2015
 REVISÃO: ARQ 08 17